

épitmény:	lakás ablakcsere	rajz	felmérés
építész:	Németh Miklós	levezet:	
helyszín:	Szombathely, Széll K.u. 17. 1.14.	skála:	$M=1:20$
tervező:	Szombathely, Széll Kálmán u. 17. 1.14.	keszült:	2014.10.15.
	Náncs Sándor		
	Szombathelyi Hűtősz. 7. u. 7.		E 18-0066


③ tervezett csere * $M=1:20$
készül 2db


③ felmérés * $M=1:20$

építmeny	lakás ablakosere	rajz:	felmérő
épitő:	Németh Miklós	lépték:	
helyszín:	Szombathely, Széll, K. utca/17. 1.14	1:m = 1:20	
tervező:	Szombathely Széll Kálmán u. 17. 1.14.	beszült:	2014.10.15
	Nárga Sándor		
	Szombathely, Hübner J. utca/21E 18-0066		


1) tervezett oszere * m = 1:20
 keszül 5db

1) felmérés * m = 1:20


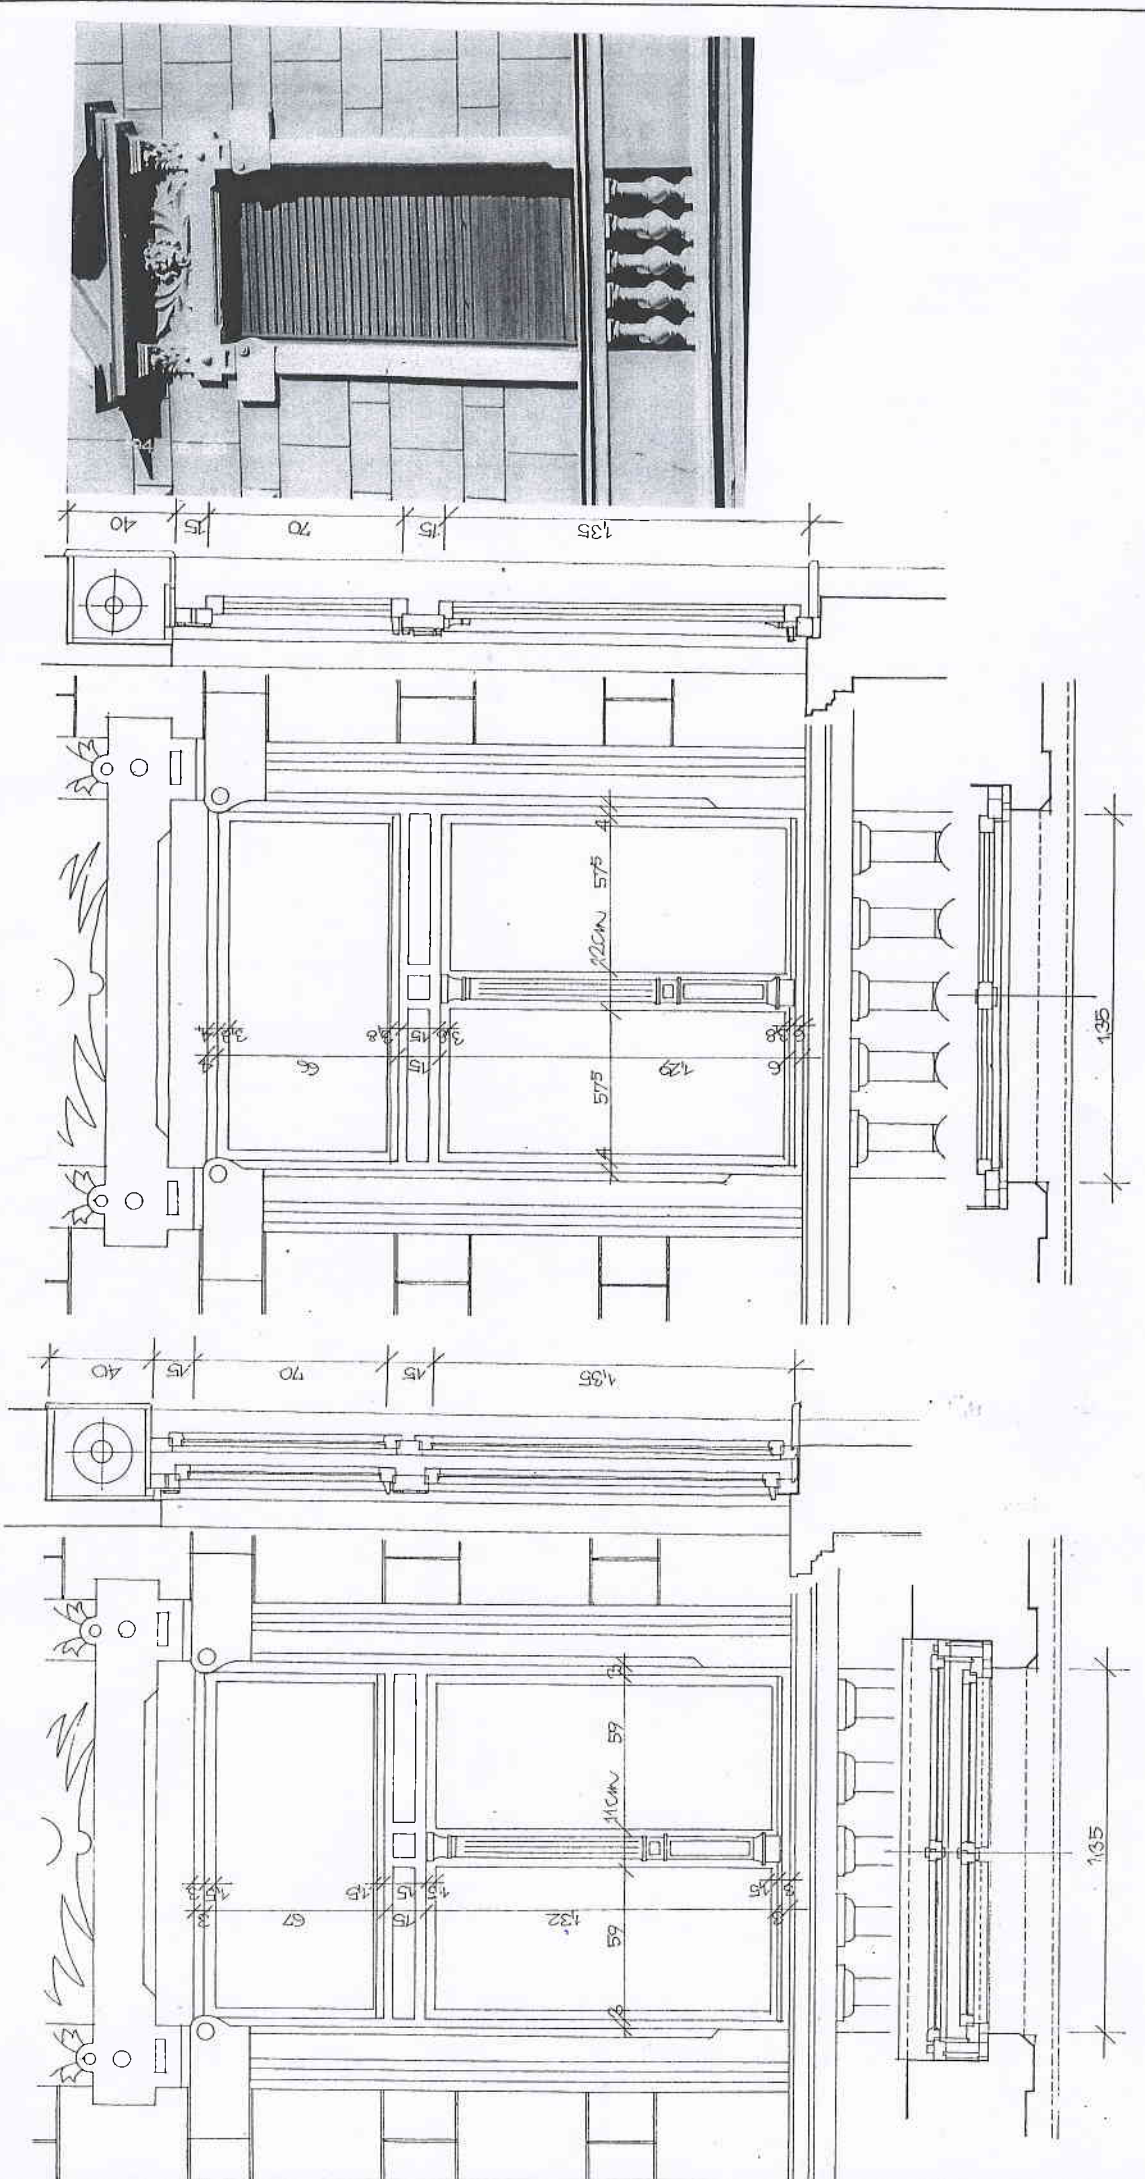


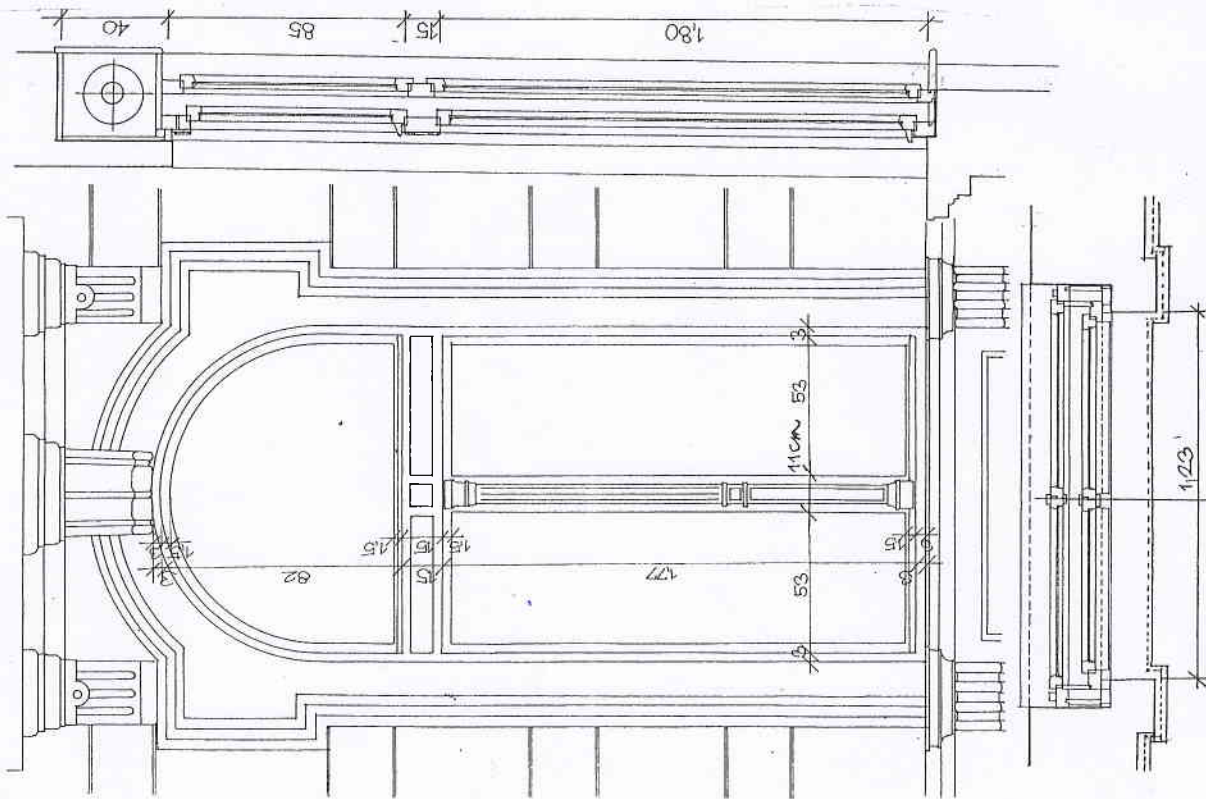

② felmérés * $n = 1:20$

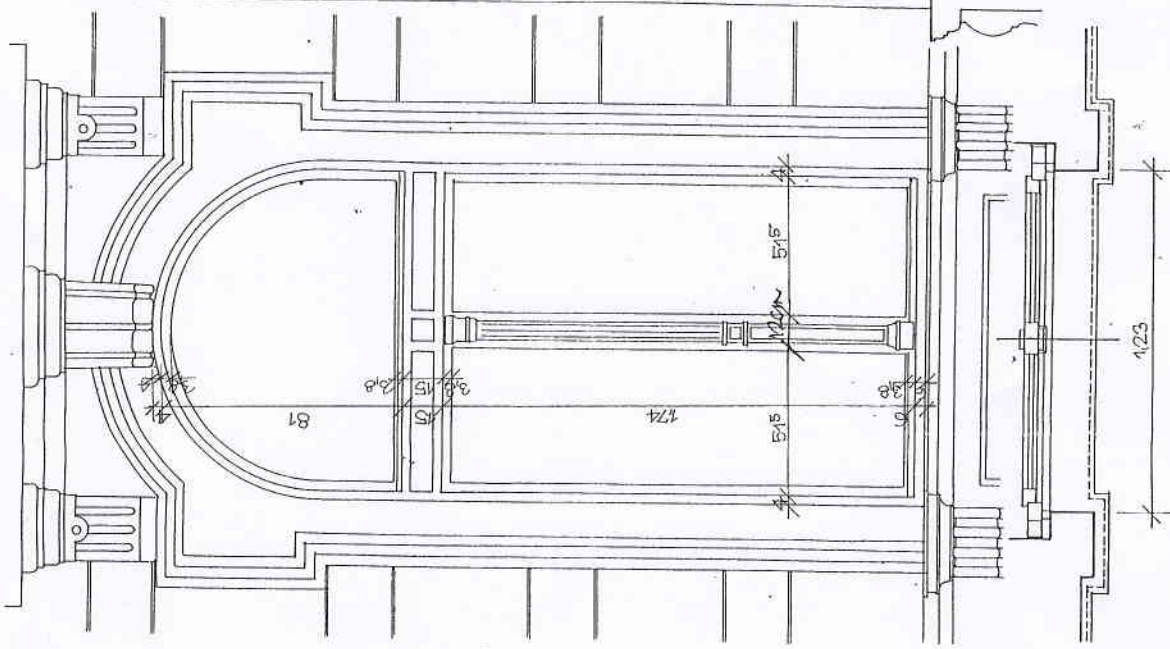

② tervezett cseréje * $n = 1:20$
készül: 1db

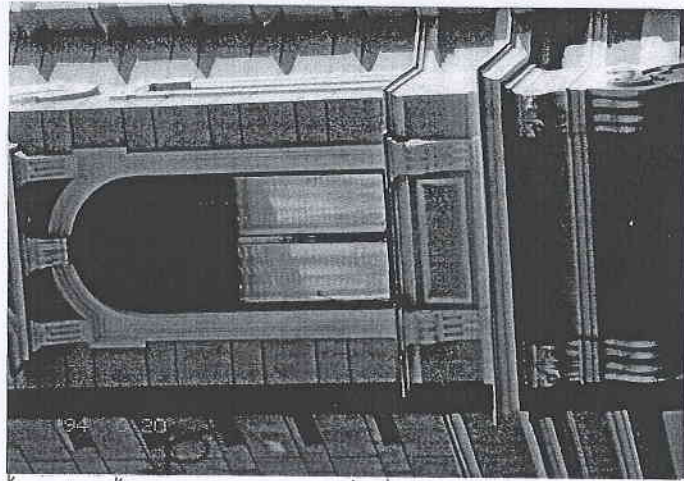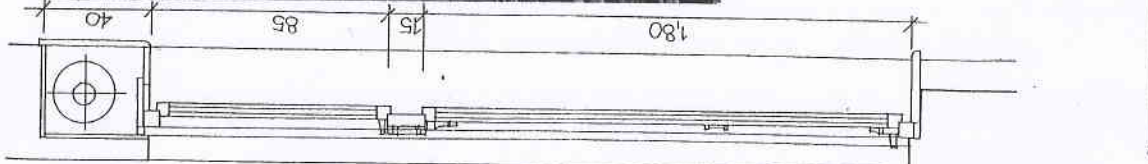

épitmény: lakás ablakcsere	rajz: felmérés
elkészítette: Németh Miklós Szombathely, Széll K. u. 17. 1.14	lejtés: $n = 1:20$
helyszín: Szombathely Széll Kálmán u. 17. 1.14.	készült: 2014.10.15.
tervező: Varga Sándor Szombathely, Hábner J. u. 2.	É 18-0066