


1. sz. melléklet

A tervezett kábesztűlésű ("K" jelű) kábelek jegyzéke

JEL	SZAKASZ	TÉRY TÍPUS	NYOMV. H.	TELJES H.
K1	TR. állomás - "E1" jelű elosztószekrény	NAYY-J 4x240mm ²	287 m	285 m
K2	"E1" jelű elosztószekrény - "E2" jelű elosztószekrény	NAYY-J 4x240mm ²	18 m	24 m
K3	"E2" jelű elosztószekrény - "E3" jelű elosztószekrény	NAYY-J 4x240mm ²	25 m	37 m
K4	"E3" jelű elosztószekrény - "E4" jelű elosztószekrény	NAYY-J 4x240mm ²	24 m	30 m
K5	"E4" jelű elosztószekrény - "E5" jelű elosztószekrény	NAYY-J 4x240mm ²	26 m	84 m

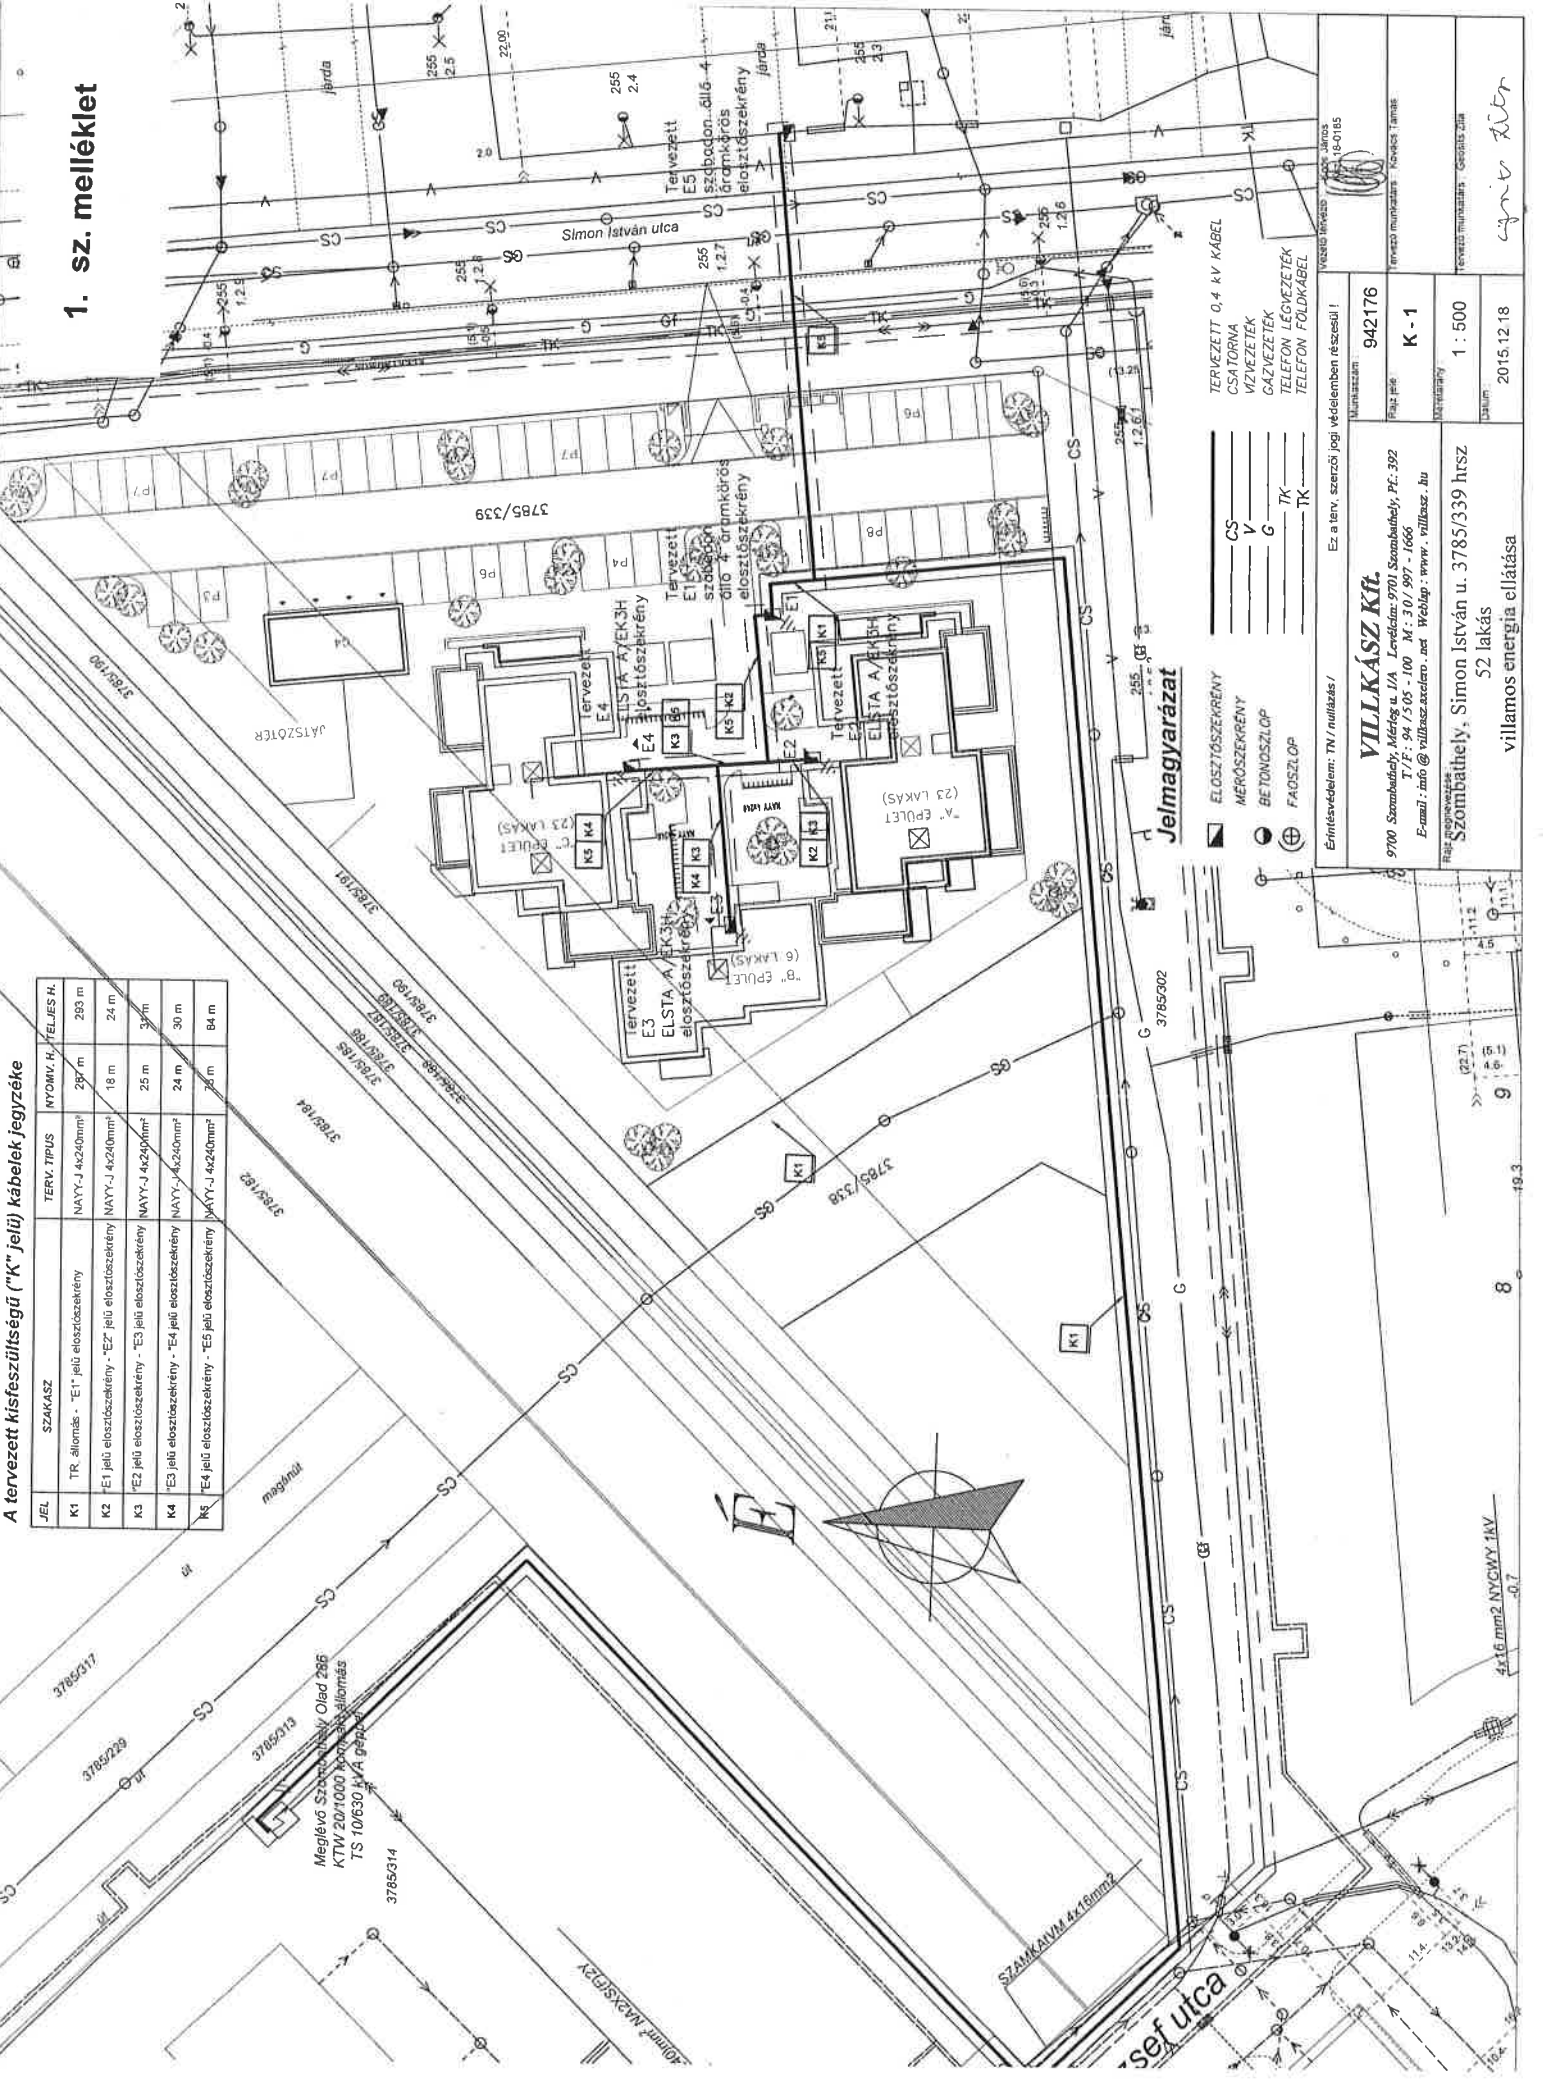

Jelmagyarázat

- ELOSZTÓSZEKRENY
- MÉRŐSZEKRENY
- BETONOSZLOP
- FAOSZLOP

- TERVEZETT 0,4 KV KÁBEL
- CSA TORNA
- VÍZVEZETÉK
- GÁZVEZETÉK
- TELEFON LÉGVIZETÉK
- TELEFON FOLDKÁBEL

Ez a ter. szerződési jogi vélelemben részese!

Vezető mérnök:

942176

K-1

1:500

2015.12.18

VILLKÁSZ Kft.
 9700 Szombathely, Mészáros u. 1/A Levelezési: 9701 Szombathely, P.C. 392
 T/F: 94 / 5 0 5 - 100 M: 3 0 / 9 9 7 - 1666
 E-mail: info@villkaszszecelero.net Weblap: www.villkasz.hu

Szombathely, Simon István u. 3785/339 hrsz
 52 lakás
 villamos energia ellátása

4x16 mm² NYOMV. 1KV -0,7