


Átadásra nem kerülő helyiségek

SZOSZSZC Kereskedelmi és Vendéglátó Szakképző Iskolája E épület - földszint

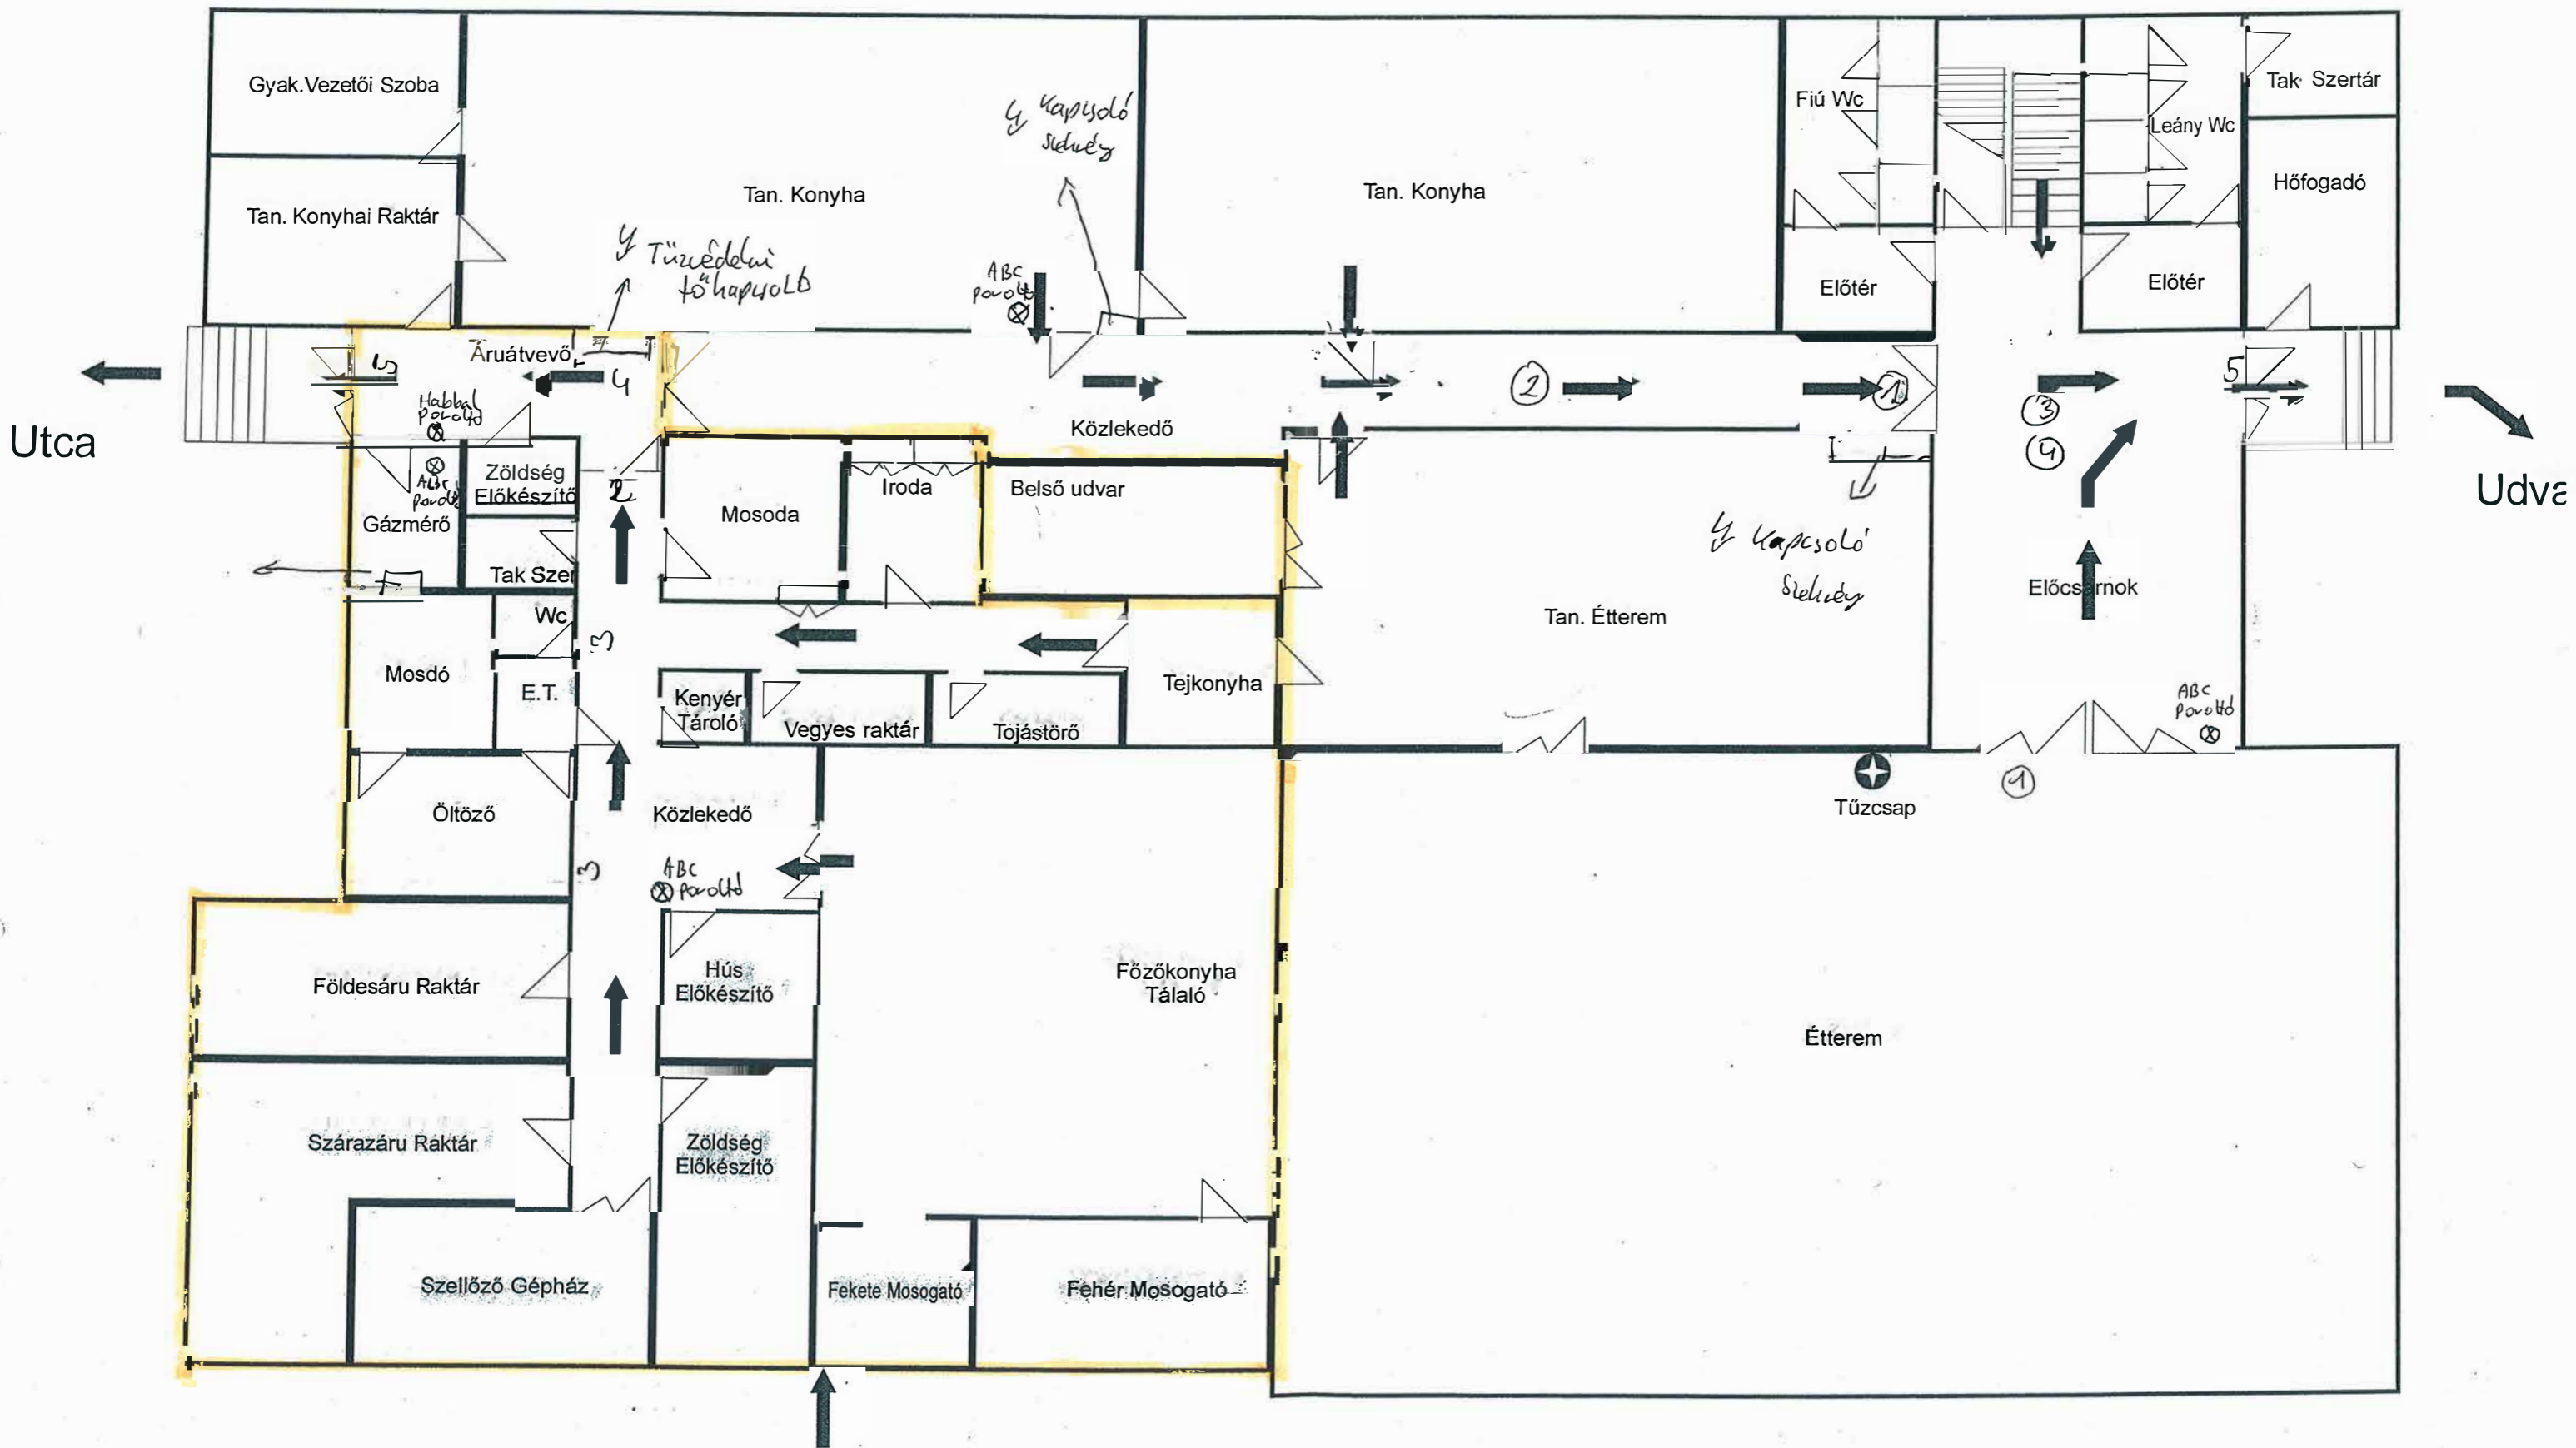

Nem kerülnek átadásra az épületrész megjelölt helyiségei.