

**SZOMBATHELY**  
**Szociális alapszolgáltatások infrastruktúrájának bővítése, fejlesztése**  
**(TOP-6.6.2-15)**  
**2014-2020**  
**Koncepcionális javaslat**


*Készítette: Savaria Városfejlesztési Nonprofit Kft*  
*2016. április 04.*

Az alábbi javaslat a Terület- és településfejlesztési Operatív Program és Szombathely Megyei Jogú Város Integrált Területi Program 2014-2020 alapján készült el.

**1. Javasolt beavatkozási helyszínek**

- 1.) Barátság u. 22. – Idősek klubja
- 2.) Kodály Z. u. 4. – Család- és Gyermejkölési Szolgálat V. sz. szakmai egység
- 3.) Zanati út 1. – Hajléktalanszálló
- 4.) 11-es Huszár út 116.- Fogyatékkal élő gyermekek nappali ellátása

**Beavatkozási helyszínek**

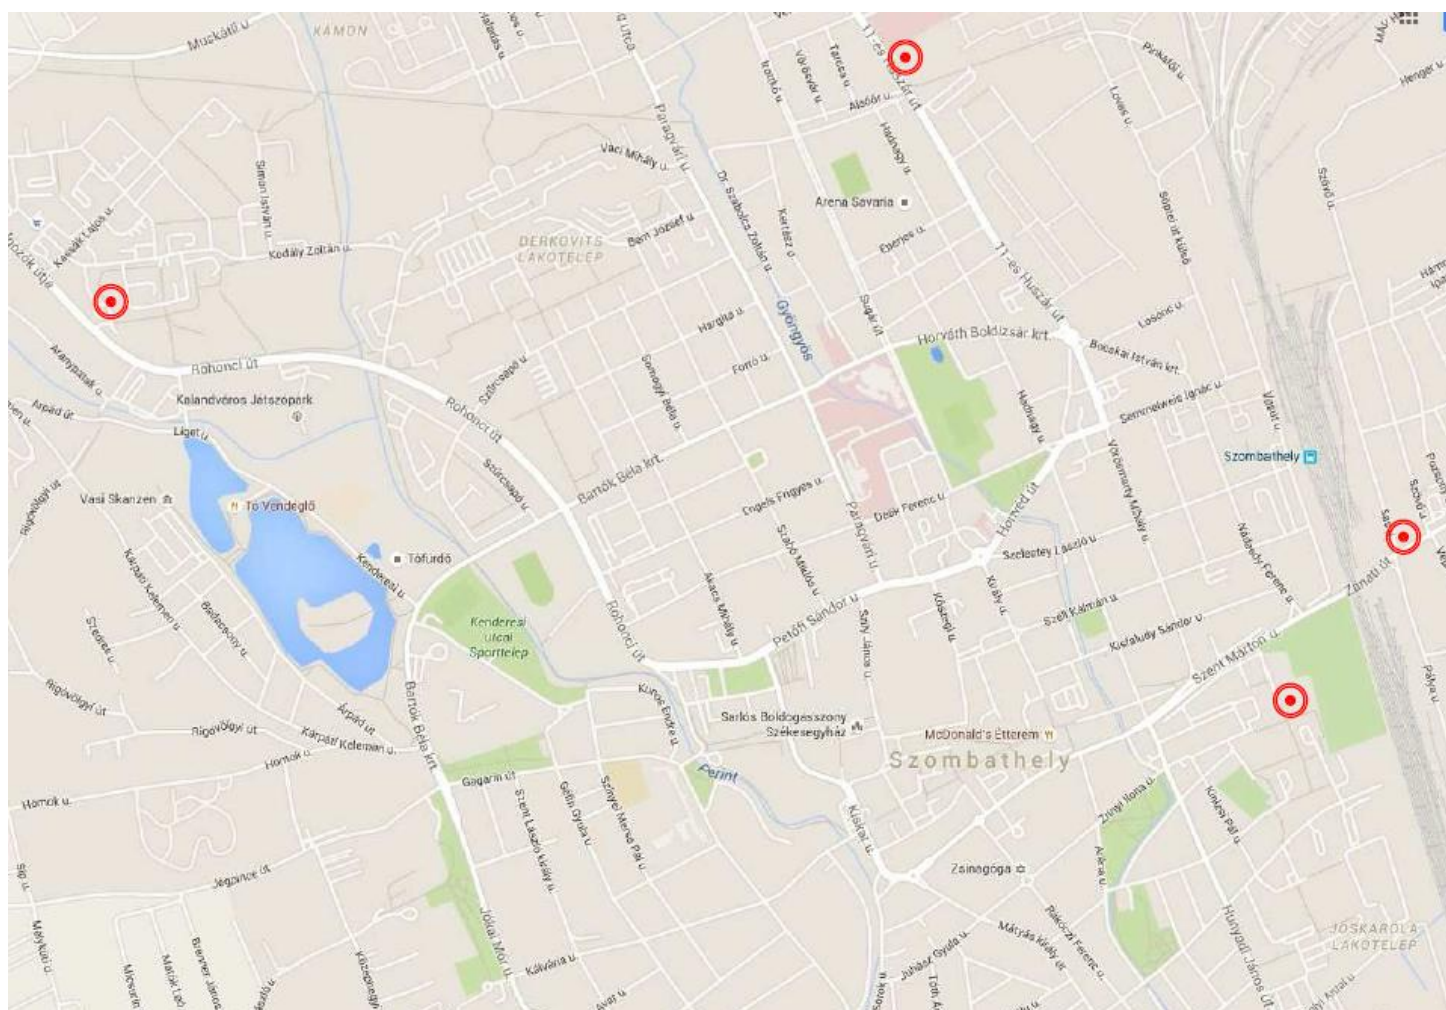

## **2. A projekt műszaki-szakmai tartalma**

A projektben támogatható tevékenységek bemutatása:

- étkeztetés
- közösségi ellátások
- **házi segítségnyújtás**
- **támogató szolgáltatás**
- **utcai szociális munka**
- **nappali ellátás**
- **család- és gyermekjóléti szolgálat/központ**

Vállalt indikátorszámok (a fejlesztés révén létrejövő, megújuló szociális alapszolgáltatások száma): **5 db.**

### **2.1. Fogyatékkal Élőket és Hajléktalanokat Ellátó Közhasznú Nonprofit Kft.**

Tevékenység neve	<b>Fogyatékos emberek nappali ellátásához férőhelybővítés és eszközbeszerzés; Támogató szolgáltatás - eszköz beszerzés; Nappali melegedő eszközfejlesztése; Utcai szociális munka - gépjármű és eszköz beszerzés</b>		
Tevékenység gazdájának megnevezése	<b>Fogyatékkal Élőket és Hajléktalanokat Ellátó Közhasznú Nonprofit Kft.</b>		
Tevékenység helyszíne	Utca: <b>Zanati út 11-es Huszár út</b>	Házszám: <b>1. 116.</b>	Helyrajzi szám: -
Illeszkedés a támogatható tevékenységéhez	Szociális alapszolgáltatás fejlesztése: <ul style="list-style-type: none"> <li>- Nappali ellátás</li> <li>- Támogató szolgáltatás fejlesztése</li> <li>- Utcái szociális munka fejlesztése</li> </ul>		
Tevékenység besorolása funkció szerint	3.1.1. Önállóan támogatható tevékenység <ul style="list-style-type: none"> <li>- férőhelybővítés</li> <li>- étkeztetéshez szükséges konyha kialakítása, fejlesztése</li> <li>- eszközbeszerzés: eszközök, bútorok, berendezési és felszerelési tárgyak,</li> <li>- járműbeszerzés</li> </ul>		
Tevékenység célja	<p><b>Fogyatékos Emberek Nappali Szolgálat - férőhelybővítés:</b> igényelt létszámbővítés 15 fő. Engedélyezett férőhelyszám: 50 fő, amelytől maximum +10%-ban térhető el (maximum 55 fő lehet az igénybevevők száma)</p> <p>Az intézmény szolgáltatásait 2014-ben 47 fő vette igénybe, 2015. év végén ez a szám 53 főre emelkedett. Jelenleg (2015.01.22.) az igénybe vevők száma eléri a maximálisan megengedett 55 főt.</p> <p><b>Fogyatékos Emberek Támogató Szolgálat - informatikai eszközök beszerzés:</b> A Fogyatékos Emberek Támogató Szolgálat alapadatai közé tartozik az információnyújtás és tanácsadás a fogyatékosokkal élő ügyfelek részére. A Szolgálat kialakított egy információs adatbázist, amely minden olyan témakört tartalmaz, amely a fogyatékos emberek mindennapi életét segíteni tudja. A feladatellátást, és az adatbázis akadálymentes használatát a meglévő elavult informatikai eszközök fejlesztése a nagymértékben segítené.</p> <p><b>Nappali melegedő eszközfejlesztése:</b> A nappali melegedő férőhelyszáma 40 fő,</p>		

	<p>melyet a tavalyi évben 188 fő vett igénybe. A magas létszám miatt új eszközök beszerzése, a meglévő eszközök cseréje indokolt.</p> <p><b>Utcai szolgálatok részére gépjármű és eszköz beszerzés:</b> Szombathely városában két utcai szolgálat működik heti váltásban, 8-16 óra között és 14-22 óra között. A pályázat keretében az utcai szolgálatok működtetéséhez az infrastrukturális feltételek javítása a cél. Az utcai szolgálatok feladatainak ellátásához nélkülözhetetlen a háttéirodák fenntartása és az ellátásához használt gépjárművek megléte. Szükségessé vált olyan személygépjármű beszerzése, amely alkalmas mozgáskorlátozott személyek szállítására is. A háttéirodák hatékonyabb munkavégzéséhez a meglévő informatikai eszköztár fejlesztése indokolt.</p>
--	--

<p>Tevékenység szakmai leírása</p>	<p><b>Fogyatékos Emberek Nappali Szolgálat:</b> Az elmúlt évek tapasztalata, hogy egyre inkább nő az igény a fogyatékos emberek nappali ellátása iránt. A képzési kötelezettségre vonatkozó jogszabályváltozások miatt az oktatási-köznevelési rendszerben maximum 23 éves korukig maradhatnak a fogyatékos fiatalok, ezt követően a legtöbb fogyatékos fiatal nevelő család számára az egyetlen megoldást a nappali ellátás jelenti a fogyatékos fiatal napközbeni ellátására, felügyeletére. Fogyatékkal Élőket és Hajléktalanokat Ellátó Közhasznú Nonprofit Kft., Szombathely, 11-es huszár u. 116. sz. alatti székhelye ad helyet a Fogyatékos Emberek Nappali Szolgálatának. Az épület akadálymentes, tömegközlekedési eszközzel is könnyen megközelíthető. Építészeti adottságai, alapterülete egyaránt lehetőséget ad a bővítésre. Az épület földszintjén található 34,1 m<sup>2</sup> nagyságú helyiséget kívánja bevonni az intézményünk a nappali szolgáltatásba. A projekt keretében a helyiségnek a megfelelő bútorzattal történő ellátására, illetve az ebédlő, öltözők bútorzatának bővítésére lenne szükség.</p> <p><b>Igényelt fejlesztés: 15 férőhely kialakításának eszközbeszerzése.</b></p> <p><b>Fogyatékos Emberek Támogató Szolgálat:</b> A Fogyatékos Emberek Támogató Szolgálat alapadatai közé tartozik az információnyújtás, tanácsadás is a fogyatékosokkal élő ügyfelek részére. A Szolgálat kialakított egy információs adatbázist, amely minden olyan témakört tartalmaz, amely a fogyatékos emberek mindennapi életét segíteni tudja. Az adatbázis akadálymentes használatát a feladatellátást egy notebook nagymértékben tudja segíteni. A mobil eszközt a súlyosan fogyatékos, otthonukból kimozdulni nem tudó ügyfelek esetében is tudja használni a szolgálat. A meglévő informatikai eszközök (nyomtató, fénymásoló) fejlesztése szintén indokoltá vált. Az információs anyagok, valamint a szükséges dokumentáció (ügyfél adminisztráció, menetlevelek) nyomtatása és sokszorosítása a Szolgálat napi feladatai közé tartoznak.</p> <p><b>Igényelt fejlesztés: informatikai eszközök beszerzése: 1 db notebook, 1db multifunkcionális nyomtató, 1db fénymásoló.</b></p>
------------------------------------	--

	<p><b>Nappali melegedő eszközfejlesztése:</b> A Nappali melegedő elsősorban az éjjeli menedékhely szolgáltatásait igénybevevőket, s az utcán élőknek nyújt lehetőséget pl. tisztálkodásra, személyes ruházat tisztítására, étel melegítésére, elfogyasztására és pihenésre. A nappali melegedő férőhelyszáma 40 fő, a tavalyi évben a szolgáltatást igénybevevők száma 188 fő volt. A melegedő eszközfejlesztése a nagymértékű kihasználtság miatt szükséges. A főzési lehetőség biztosítása érdekében a közösségi helyiségbe egy konyha beszerzése indokolt, ami fertőtleníthető és zárható szekrényeket tartalmaz. Jelenleg két asztali számítógép áll az ügyfelek rendelkezésére, melyeket térítésmentesen használhatnak internet hozzáféréssel. Az évek során a fokozott igénybevétel miatt ezek a gépek elhasználódtak, folyamatosan javításra szorulnak, így szükségessé vált cseréjük. A fejlesztés keretében továbbá egy félautomata defibrillátor beszerzését kezdeményezi az intézmény, ami a melegedő információs szolgálatán kerülne elhelyezésre ezzel biztosítva a rendelkezésre állást a nap 24 órájában szükség esetén. <b>Jelen fejlesztés keretében kizárólag mobil eszközök kerülnek beszerzésre.</b></p> <p><b>Igényelt fejlesztés: rozsdamentes acél konyhaszekrény, 2 db asztali számítógép, félautomata defibrillátor.</b></p> <p><b>Utcai szociális szolgálatok gépjármű és eszköz beszerzés:</b> Szombathely városában két utcai szociális szolgálat működik. Az I. számú utcai szociális munkás szolgálat ellátási területe Szombathely nyugati fele, székhelye: Szombathely, Zanati u. 1. Az II. számú utcai szociális munkás szolgálat ellátási területe Szombathely keleti fele, a háttéiroda Szombathely, Vörösmarty utca 36. szám alatt található. A két szolgálat heti váltásban működik, 8-16 óra között és 14-22 óra között. Az utcai szociális munka célja az ellátatlan, de az intézményes ellátással szemben bizalmatlan, az utcán tartózkodó egyének, csoportok szociális és mentális segítése, elsősorban életmentés, megelőzés, integrálás céljából. Az utcai szolgálat fő feladatai (felderítés, ellátási terület rendszeres bejárása, szállítás, stb.) ellátására szükséges a háttéiroda működése és a megfelelő gépjárművek rendelkezésre állása. A lakossági bejelentéseket a nap 24 órájában fogadják a munkatársak, az információnyújtáshoz, ügyintézéshez és gyors segítségnyújtáshoz szükségesek a korszerű, gazdaságosan működtethető, üzembiztos gépjárművek. A támogatás keretében az utcai szociális szolgálatok működtetési feltételeinek javítása a cél.</p> <p><b>Igényelt fejlesztés: 2 db gépjármű beszerzése, 4 db okos telefon, 1 db notebook</b></p>		
Célcsoport bemutatása	<ul style="list-style-type: none"> <li>- fogyatékkal élők</li> <li>- szociálisan rászorultak</li> <li>- hajléktalanok</li> </ul>		
Megvalósítás tervezett kezdete	Év: 2016.	hónap: július	nap: 01.
Megvalósítás tervezett vége (év, hónap, nap)	Év: 2017.	hónap: december	nap: 31.

Benyújtott támogatásigény	Férőhelybővítés eszközigény: 4.507.800,- Ft Támogató szolgálat eszközbeszerzés: 902.361,- Ft Nappali melegedő eszközigény: 2.334.565,- Ft Utcai szociális szolgálat gépjármű és eszközbeszerzés: 8.436.372,- Ft  <b>Összesen: 16.181.098,- Ft</b>
Pályázati felhívás alapján elszámolható ktg.	<b>16.181.098,- Ft</b>

## 2.2. Pálos Károly Szociális Szolgáltató Központ és Gyermekjóléti Szolgálat

Tevékenység neve	<b>Barátság utcai idősek klubja infrastrukturális fejlesztése; Család- és gyermekjóléti szolgálatot biztosító Szakmai Egység belső átalakítása, felújítása és eszközbeszerzés; Házi segítségnyújtás feltételeinek javítása</b>		
Tevékenység gazdájának megnevezése	<b>Pálos Károly Szociális Szolgáltató Központ és Gyermekjóléti Szolgálat</b>		
Tevékenység helyszíne	Utca: Barátság Kodály Zoltán	Házszám: 22. 4.	Helyrajzi szám: -
Illeszkedés a támogatható tevékenységéhez	Szociális alapszolgáltatás fejlesztése - Nappali ellátás - Házi segítségnyújtás Gyermekjóléti alapellátás fejlesztése - Család- és gyermekjóléti szolgálat/központ fejlesztése		
Tevékenység besorolása funkció szerint	3.1.1. Önállóan támogatható tevékenység - átalakítás, felújítás - eszközbeszerzés: eszközök, bútorok, berendezési és felszerelési tárgyak beszerzése, külső terekhez kapcsolódó tárgyi eszközök beszerzése.		
Tevékenység célja	<p><b>Barátság utcai idősek klubja infrastrukturális fejlesztése:</b> A szolgálatot igénybe vevő mentális és fizikai képességének megőrzése, aktivitásának szinten tartása, mentális állapotának karbantartása. A saját otthonukban élők számára lehetőség biztosítása napközbeni tartózkodásra, étkezésre, társas kapcsolatokra, hasznos és tartalmas időtöltésre, alapvető higiénés szükségletek kielégítésére.</p> <p><b>Család- és gyermekjóléti szolgálatot biztosító szakmai egység belső átalakítása, felújítása és eszközbeszerzés:</b> A család és gyermekjóléti szolgálat általános szolgáltatási feladatain túl célja a gyermek családban nevelkedésének elősegítése, a gyermek veszélyeztetettségének megelőzése érdekében a gyermek igényeinek és szükségleteinek megfelelő önálló egyéni és csoportos speciális szolgáltatásokat, programokat nyújtása.</p> <p>A család- és gyermekjóléti feladatellátásnak igen jelentős részét képviseli a dokumentáció, szakmai és statisztikai nyilvántartások, szakmai feljegyzések, tájékoztatók, továbbá hivatalos levelezést jelenti. Mindezek vezetése</p>		

	<p>elektronikus formában történik, azonban az iratanyagok megküldése, tárolása, illetve a hivatalos levelezés a jogszabály által előírt módon, papíralapon történik. A rendelkezésre álló nyomtatóval nem lehetséges kétoldalas nyomtatás, a dokumentumok, levelek kinyomtatása nem költséghatékony. További probléma a hálózatról történő nyomtatás, mivel a gép műszaki állapota nem mindig teszi lehetővé, továbbá kizárólag A/4-es méretben tud nyomtatni nem színes formátumban. A megrendezésre kerülő programokat a munkatársak szórólapok és plakátok formájában is népszerűsítik, ezek nyomtatásához volna szükség nagyobb méretű, színes nyomtatására alkalmas nyomtató beszerzésére.</p> <p>A szakmai egységben 7 db számítógép esetében 2014. év végén történt meg az operációs rendszer cseréje. Mára már a gyermekek általi magas igénybevétel által lassúak, valamint a Windows 7 folyamatos frissítései erősebb gépeket igényelnek, ezért indokolt ezek cseréje.</p> <p><b>Házi segítségnyújtás:</b> Célja az ellátást igénybe vevők tanult és szerzett mentális és fizikai képességeinek minél hosszabb ideig tartó megőrzése, aktivitásuk szinten tartása, a mentális állapotuk karbantartása és segítségnyújtás ahhoz, hogy az igénybe vevő az önálló életvitelét lakásán, lakókörnyezetében, szükségleteinek megfelelően fenntarthassa.</p>
<p>Tevékenység szakmai leírása</p>	<p><b>Barátság utcai idősök klubja infrastrukturális fejlesztése:</b> Az intézmény által működtetett öt Idősök Klubjában a férőhelyek száma 270, ebből 14 fő magasabb szükségletű, demens személy ellátására van lehetőség két telephelyen integrált formában, kétszer 7 fős férőhelyen a III. és a X. számú szakmai egységben. A demens személyek nappali ellátása az orvosszakértői szerv vagy Pszichiátriai/Neurológiai Szakkollégium által befogadott demencia centrum vagy pszichiáter, neurológus, geriáter szakorvos demencia kórképet megállapító szakvéleményével rendelkező személyeket láthat el. Az ő esetükben alapvető cél, hogy a foglalkozások elősegítsék az ellátottak meglévő képességeinek stabilizálását, a lehetséges mértékig fejlesztését, esetleg a már elmaradt képességek újbóli felszínre hozását. Ennek érdekében az intézmény fejlesztési programot, terápiás lehetőséget biztosít: mozgásterápiát, zeneterápiát és biblioterápiát. A mindennapok során folyamatosan kell törekedni a memória erősítésére, régi ismeretek, ismerősök felidőzésére. A X. sz. szakmai egységet (Szombathely Barátság u. 22.) magába foglaló épületegyüttes bölcsőde funkcióval 1978-ban került átadásra. A gyermeklétszám csökkenése miatt 1984-ben a négy épületszárny egyikében kapott helyet az idősök klubja oly módon, hogy a funkcióváltás miatti belső átalakítás nem történt meg. Az eredeti helyiségek, az eredeti méretekkel és elhelyezéssel töltik be ma is az idősök nappali ellátásának, és a demens személyek nappali ellátásának funkcióját. Mindemellett a klub rendelkezik minden olyan helyiséggel, amelyet elvárásként az I/2000. (I. 7.) SZCSM rendelet a 75.§ (1) bekezdésében előír, azonban azok kialakítása és elhelyezkedése nem felel meg az idős, különösen a magasabb szükségletű, demens idős személyek igényeinek, továbbá nem felelnek meg az akadálymentesítés követelményeinek sem. Utóbbi miatt a klub működési engedélye határozott idejű, 2016. december 31-ig került meghosszabbításra. A demens idősök foglalkoztató helyisége jelenleg egy kiszélesített folyosórész,</p>

amely öltözőként is funkcionál. Így természetesen nem tud megvalósulni a számukra rendkívül fontos biztonság, állandóság, barátságosság. Ugyancsak kényezermegoldás a pihenésre alkalmas szoba kialakítása is, melyre jelenleg egy szűk, kisméretű, ablaktalan, sötét helyiség szolgál. Mindössze egy heverő elhelyezésére van lehetőség, amely a klub 50 férőhelyére nem elegendő. Komoly nehézséget jelent az akadálymentes, megfelelően elhelyezett mosdó és fürdőhelyiség hiánya is, pedig különösen a demenciában szenvedő idősök higiéniás szükségleteinek kielégítésére, valamint az akadálymentes közlekedés feltételeinek biztosítására fokozott figyelmet kell fordítani.

**Felújítással érintett épületrész nettó alapterülete: 170,82 m<sup>2</sup>.  
Idősök klubjához tartozó külső terület: 364,60 m<sup>2</sup>.**



**Család- és gyermekjóléti szolgáltatást biztosító szakmai egység belső átalakítása, felújítása és eszközbeszerzés:**

**Szombathely, Kodály Z. u. 4., V. sz szakmai egység:** A Szombathely Kodály Z. u. 4 sz. alatti telephelyen működő család-és gyermekjóléti szolgálat a város egyik legnagyobb lakótelepén, egy 10 emeletes lakóház alsó szintjén található. Az épületrész szociális célú hasznosításáról a kilencvenes évek közepén született döntés, melynek alapján 1995 januárjában kezdte meg működését az Oladi Szociális Központ családsegítő szolgálata. Az elmúlt évek során a város szociális ellátórendszerének változása miatt több alkalommal történt a helyiségekben kisebb belső átalakítás, de a szakmai munkavégzés alapvető feltételei a mai napig nem biztosítottak maradéktalanul.



Az épületrész jelenleg kétféle funkciónak ad otthont. Egyrészt család- és gyermekjóléti szolgáltatás, másrészt pedig hátrányos helyzetű fiatalok számára prevenció céljal közösségi tér működik heti négy alkalommal a 149 m<sup>2</sup> alapterületen. A két funkció megfelelő elkülönítése nem megoldott. A 8 fő családsegítő és egy fő szakmai vezető számára két iroda áll rendelkezésre. A kliensek fogadására két helyiség biztosított, melyek egyike csak az egyik irodán keresztül közelíthető meg, mely több szempontból is helytelen és kifogásolható. A közösségi tér jelenleg a kliens-váróban, a folyosón és az egyik fogadóhelyiségben működik. Az épület nyílászárói több mint harminc évesek, elhasználódtak, elavultak, több ablak nem nyitható vagy rosszul záródik. A villamos hálózat és a vizes helyiségek szintén felújításra szorulnak. A bútortart jelentős része mind az irodákban, mind

pedig a többi helyiségben még a szociális intézmény létrehozásakor került beszerzésre, így az elmúlt húsz évben igen jelentős mértékben elhasználódott.

**A fentiek alapján szükséges: az egymással nem egyeztethető funkciók szétválasztása, valamint a zavartalan, szakmai munkavégzés feltételeinek megteremtése.**

A család- és gyermekjóléti feladatellátásnak igen jelentős részét képviseli a dokumentáció, mely az esetek kezelésével kapcsolatos szakmai és statisztikai nyilvántartásokat, szakmai feljegyzéseket, tájékoztatókat, továbbá hivatalos levelezést jelenti. Mindezek vezetése elektronikus formában történik, azonban az iratanyagok megküldése, tárolása, illetve a hivatalos levelezés a jogszabály által előírt módon, papíralapon történik. A Szakmai Egységben rendelkezésre álló nyomtatóval nem lehetséges az automatikus kétoldalas nyomtatás, ezért a dokumentumok, levelek kinyomtatása pazarló, nem költséghatékony. További problémát jelent, hogy a hálózatról történő nyomtatást a gép műszaki állapota nem mindig teszi lehetővé, továbbá kizárólag A/4-es méretben tud nyomtatni nem színes formátumban. A telephelyen működő Közösségi Tér gyakran kínál a fiatalok számára érdekes és hasznos programokat, melyet a munkatársak szórólapok és plakátok formájában is népszerűsítene. Ezek nyomtatásához volna szükség nagyobb méretű, színes, így fokozottabban figyelemfelkeltő reklámanyagok nyomtatására alkalmas nyomtató beszerzésére.

Jelenleg 9 db számítógépen dolgoznak a családsegítők, melyek közül mindössze 2 db viszonylag új, 2015-ben kerültek beszerzésre. További 7 db gép esetében 2014. év végén történt meg az operációs rendszer cseréje Windows 7 Home prémiumra és memóriabővítés. Az akkori fejlesztésnek köszönhetően a feladatellátás zavartalanná vált, azonban jelenleg már érezhető, hogy a szóban forgó gépek lassúak, a Windows 7 folyamatos frissítései erősebb gépeket igényelnek, ezért indokolt ezek folyamatos cseréje.

**Igényelt fejlesztés: 1db többfunkciós színes nyomtató, 7db számítógép**

**Házi segítségnyújtás:** A Pálos Károly Szociális Szolgáltató Központ és Gyermekjóléti Szolgálat Szombathely Város közigazgatási területén biztosítja az étkeztetést, az idősek nappali ellátását, az idősek átmeneti elhelyezését, valamint a gyermekek átmeneti elhelyezését. Továbbá SZMJV Önkormányzatával kötött feladat-ellátási szerződés alapján család - és gyermekjóléti szolgáltatást, házi segítségnyújtást és jelzőrendszeres házi segítségnyújtást biztosít. A Szombathelyi Járás területén család- és gyermekjóléti központot működtet. A szolgáltatások egy intézményi központtal 10 telephelyen kerülnek megszervezésre.

A Pálos Károly Szociális Szolgáltató Központ és Gyermekjóléti Szolgálat négy Szakmai Egysége az intézmény illetékességi területén saját lakókörnyezetében biztosítja a házi segítségnyújtás szolgáltatást azon gondozásra szoruló időskorú, illetve egészségi állapotuk miatt rászoruló kérelmezők számára, akik otthonukban önmaguk ellátására saját erőből nem képesek és róluk nem gondoskodnak; azokról a pszichiátriai, szenvedélybetegokről, fogyatékkal élőköről, akik állapotukból adódóan az önálló életvitellel kapcsolatos feladataik ellátásában segítséget igényelnek.



	<p>Házi segítségnyújtást biztosító Szakmai Egységek:</p> <p>I. sz. Szakmai Egység Szombathely, Szöllősi stny. 36.  II. sz. Szakmai Egység Szombathely, Domonkos u. 5.  III. sz. Szakmai Egység Szombathely, Karmelita u. 2/C.  IV. sz. Szakmai Egység Szombathely, Gagarin u. 24.</p> <p>A házi segítségnyújtás keretébe tartozó gondozási tevékenységek fő célja nem a hozzátartozók teljes körű tehermentesítése vagy kizárása a gondozási feladatokból, hanem a szükséges mértékű segítség nyújtása az ellátás zavartalan biztosítása érdekében.</p> <p>Szombathely város lakosságára fokozott mértékben jellemző az előregedés, jól bizonyítja ezt az öregedési index folyamatos emelkedése. Az ellátásban részesülők nagy része életkora és egészségi állapota miatt rendszeres, napi szintű gondozást, ápolást igényel, melyet az intézmény alkalmazásában álló 34 fő főállású gondozó lát el. A munkavállalók számára a munkavégzéshez szükséges eszközöket, irodahelyiséget, infrastruktúrát, kiszolgálóhelyiségeket, továbbá a területi ellátáshoz szükséges közlekedési eszközöket, feltételeket (kerékpár, autóbusz bérlet, valamint saját gépkocsi használatának engedélyezése) az intézmény biztosítja.</p> <p>A mindennapos igénybevétel miatt a kerékpárok elhasználódása igen jelentős mértékű, az intézmény költségvetéséből inkább javításuk, mint beszerzéssel történő pótlásuk oldható meg. A fejlesztés keretében 18 db kerékpár beszerzése valósulna meg. A pályázati felhívás 3.2.1 pontja alapján a fejlesztés legkorábbi megkezdése 2017. január 01-től lehetséges az új törvényi szabályozás figyelembevételével.</p> <p><b>Igényelt fejlesztés: 18 db kerékpár beszerzése</b></p>		
Célcsoport bemutatása	<ul style="list-style-type: none"> <li>- időskorúak</li> <li>- demens személyek</li> <li>- gyermekek</li> <li>- hátrányos helyzetű fiatalok</li> </ul>		
Megvalósítás tervezett kezdete	Év: 2016.	hónap: július	nap: 01.
Megvalósítás tervezett vége	Év: 2017.	hónap: december	nap: 31.
Benyújtott támogatásigény	<p><b>Barátság utcai Idősek Klubja:</b>  Épületének átalakítás költsége: 32.324.268,- Ft  Eszközbeszerzés igény: 2.436.000,- Ft  Külső munkák költsége: 4.732.592,- Ft  <b>Összesen: 39.492.860,- Ft</b></p> <p><b>Család- és gyermekjóléti szolgáltatást biztosító szakmai egység belső átalakítása, felújítása és eszközbeszerzés:</b>  <b>Kodály Z. u. 4., V. sz. szakmai egység</b>  átalakítási költsége: 16.719.542,- Ft  eszközbeszerzés költsége: 3.566.500,- Ft  <b>Összesen: 20.286.042,- Ft</b></p> <p><b>Házi segítségnyújtás</b>  eszközbeszerzés költségei: 1.440.000,- Ft</p>		



**SAVARIA**

VÁROSFELJESZTÉSI NONPROFIT KFT.

	<b>Mindösszesen: 61.218.902,- Ft</b>
Pályázati felhívás alapján elszámolható ktg.	<b>61.218.902,- Ft</b>

**3. Összefoglaló javaslat projektelemekre, konzorciumi tagokra, költségvetésre és fejlesztett alapszolgáltatás megnevezésére**

Projektgazda	Projektlem	Költség	Fejlesztett szociális alapszolgáltatás
Féhe Kft.	Fogyatékos emberek nappali szolgálata eszközbeszerzés	4.507.800,-	nappali ellátás
Féhe Kft.	Támogató szolgálat eszközbeszerzés	902.361,-	támogató szolgáltatás
Féhe Kft.	Nappali melegedő eszközigény	2.334.565,-	nappali ellátás
Féhe Kft.	Utcai szociális szolgálat gépjármű és eszközbeszerzés	8.436.372,-	utcai szociális munka
SZMJV/Pálos	Barátság utcai Idősek Klubja átalakítás + eszközbeszerzés	39.492.860,-	nappali ellátás
SZMJV/Pálos	Család- és gyermekjóléti szolgáltatást biztosító szakmai egység átalakítása, felújítása és eszközbeszerzés: Kodály Z. u. 4., V. sz. szakmai egység	20.286.042,-	család-és gyermekjóléti szolgáltatás/központ
SZMJV/Pálos	Házi segítségnyújtás kerékpárok beszerzése	1.440.000,-	házi segítségnyújtás
<b>Összesen:</b>		<b>77.400.000,-</b>	5 db

Konzorciumi tagok megnevezése, összesített költségvetése

Konzorciumi tagok megnevezése	Konzorciumi tagra jutó elszámolható támogatás	A fejlesztés révén létrejövő, megújuló szociális alapszolgáltatások száma
SZMJV Önkormányzata	8 600 000	
SZMJV Önkormányzata* (Pálos Károly Szociális Szolgáltató Központ és Gyermekjóléti Szolgálat)	61 218 902	3
Fogyatékkal Élőket és Hajléktalanokat Ellátó Közhasznú Nonprofit Kft	16 181 098	2
<b>Összesen</b>	<b>86 000 000</b>	<b>5</b>

\* A pályázati felhívás 4.1. pontja alapján a támogatást igénylők köre nem terjed ki a Pálos Károly Szociális Szolgáltató Központ és Gyermekjóléti Szolgálat tevékenységi körére (GFO 322), ezért Szombathely MJV Önkormányzata, mint kedvezményezett válik jogosulttá támogatást igényelni a nevezett projektelemekre vonatkozóan.

**4. Az „Szociális alapszolgáltatások infrastruktúrájának bővítése, fejlesztése” c. program forrás ütemezése**

bruttó millió Ft

Helyi szintű komplex programok	2016	2017	Összesen
Projekt előkészítési költségek	5 160 000		5 160 000
- Tervezés	2 700 000		2 700 000
- Megalapozó dokumentum	1 600 000		1 600 000
- Közbeszerzés	860 000		860 000
Építési beruházás költségei		53 776 402	53 776 402
Eszközbeszerzés		23 623 598	23 623 598
Egyéb költségek (pr. men., nyilvánosság)	500 000	2 940 000	3 440 000
<b>Összesen:</b>	<b>5 660 000</b>	<b>80 340 000</b>	<b>86 000 000</b>

**5. Eszközbeszerzésre vonatkozó szakmai jellegű belső költségvetési korlátok**

Költségtípus	Elszámolható költség arányában számított %-os korlát, vagy max. elsz. ktg.	Projekt tervezett költségvetése alapján
Infrastrukturális fejlesztés esetén az eszközbeszerzés	50%	44 %
Személygépkocsi	4 000 000	4 000 000
Kerékpár	80 000	80 000

**A projekt tervezett időtartama 2016.07.01-2017.12.31. (18 hónap)**

**6. „Szociális alapszolgáltatások infrastruktúrájának bővítése, fejlesztése” c. program eredményességét mérő mutatók**

Az „Szociális alapszolgáltatások infrastruktúrájának bővítése, fejlesztése” c. program, TOP-6.6.2-15 kódszámú felhívás alapján:

Helyi szintű komplex programok	Mértékegység	Célérték 2018. június 30.	Célérték projektzárás	Azonosító
A fejlesztés révén létrejövő, megújuló szociális alapszolgáltatások száma	db	<b>5</b>	<b>5</b>	PO12
<b>A vonatkozó prioritás eredményességmérési keretébe tartozó egyéb, releváns esetben vállalható indikátorok</b>				
Üvegházhatást okozó gázok csökkentése: az üvegházhatású gázok becsült éves csökkentése	CO2 egyenérték tonnában			CO34

**7. „Szociális alapszolgáltatások infrastruktúrájának bővítése, fejlesztése” program pénzügyi finanszírozása**

Projekt: a „Szociális alapszolgáltatások infrastruktúrájának bővítése, fejlesztése” az alábbi TOP célokhoz kapcsolódik: TOP 6.6 Városi közszolgáltatások fejlesztése

Szombathely MJV 2015.08.31-én hatályos ITP alapján *Városi közszolgáltatások fejlesztése – szociális alapellátás fejlesztése* – projekt becsült/tervezett költsége 80.000.000,-Ft + tartalék keret, összesen 86.000.000,- Ft.

Fenntartási kötelezettség: a projekt befejezésétől számított 5 év.

**Fogyatékkal Élőket és Hajléktalanokat Ellátó Közhasznú Nonprofit Kft.**  
***Fogyatékos Embereket Segítő Szolgáltatások Intézménye***  
***Fogyatékos Emberek Nappali Szolgálat***

**Helyszín:** 9700 Szombathely, 11-es huszár u. 116.  
Földszint

**Igényelt létszám bővítés:** 15 fő

**Bővítés indoka:**

Az elmúlt évek tapasztalata, hogy egyre inkább nő az igény a fogyatékos ember nappali ellátása iránt. A képzési kötelezettségre vonatkozó jogszabályváltozások miatt az oktatási-köznevelési rendszerben maximum 23 éves korukig maradhatnak a fogyatékos fiatalok, ezt követően a legtöbb fogyatékos fiatal nevelő család számára az egyetlen megoldást a nappali ellátás jelenti a fogyatékos fiatal napközbeni ellátására, felügyeletére.

Engedélyezett férőhelyszám: 50 fő, amelytől maximum +10%-ban térhető el (maximum 55 fő lehet az igénybevevők száma)

Intézményünk szolgáltatásait 2014-ben 47 fő vette igénybe, 2015. év végén ez a szám 53 főre emelkedett. Jelenleg (2015.01.22.) az igénybe vevők száma eléri a maximálisan megengedett 55 főt.

A működési területhez kapcsolódóan 3 érintett köznevelési intézménnyel (Rum Kastély, Kőszeg - Nagy László Gyógypedagógiai. Intézmény., Szombathely-Aranyhíd) folyamatos a szervezet kapcsolata. Az iskolák jelzése és az évente az intézményünkben megrendezett Nyílt Napok tapasztalatai alapján elmondható, hogy évente kb.10 fő új igénybevételre lehet számítani.

Jelenleg: 2 fő új kérelem került benyújtásra - várólistára kerültek.

Fogyatékkal Élőket és Hajléktalanokat Ellátó Közhasznú Nonprofit Kft., Szombathely, 11-es huszár u. 116. sz. alatti székhelye ad helyet a Fogyatékos Emberek Nappali Szolgálatának. Az épület akadálymentes, tömegközlekedési eszközzel is könnyen megközelíthető.

Építészeti adottságai, alapterülete egyaránt lehetőséget ad a bővítésre.

Az épület földszintjén található 34,1 m<sup>2</sup> nagyságú helyiséget kívánja bevonni az intézményünk a nappali szolgáltatásba.

A projekt keretében a fent említett helyiségnek a megfelelő bútorzattal történő ellátására, illetve az ebédlő, öltözők bútorzatának bővítésére lenne szükség, valamint a meglévő meglévő infrastruktúra és tárgyi eszközök fejlesztésére a hatékonyabb feladatellátás megvalósítása céljából.

**Becsült költség:**

A szükséges bútorzat előzetes árbecslése a <http://viktoriabutorhaz.hu>, illetve a <http://teirodad.hu> és egyéb weboldalakon szereplő adatok szerint valósult meg.

<i>Termék típusa</i>	<i>Szükséges darabszám</i>	<i>Weboldalon feltüntetett azonosító</i>	<i>Bruttó ár/db</i>	<i>Összesen</i>
<b>Étkező asztal 6 db székekkel</b>	2 szett	HAL-Emil	178.990.-Ft	<b>357.980.-Ft</b>
<b>Öltözőszekrény-új létszámhoz kapcsolódóan</b>	15 db	Rövidajtós fém öltözőszekrény 4 rekeszes	50.038.-Ft	<b>750.570.-Ft</b>
<b>Öltözőszekrény-fejlesztés</b>	20 db	Rövidajtós fém öltözőszekrény 4 rekeszes	50.038.-Ft	<b>1.000.760.-Ft</b>
<b>Összecsukható asztal</b>	3 db	MIK 180/75/25	68.990.-Ft	<b>206.970.-Ft</b>
<b>Szék</b>	15 db	ANT-Lucia tárgyalószék	8990.-Ft	<b>134.850.-Ft</b>
<b>Szekrény</b>	2 db	TEL-KNS 84	58.990.-Ft	<b>58.990.-Ft</b>
<b>Szekrény polcos</b>	1 db	TEL-KNR 82	71.990.-Ft	<b>143.980.-Ft</b>
<b>Kanapé 3 személyes</b>	3 db	Duo design	129.900.-Ft	<b>389.700.-Ft</b>
<b>Fejlesztő foglalkozásokhoz szükséges eszközök, kis és nagy értékű berendezések</b>				
Kültéri játékok	- 10 db gumilabda 800 Ft/db - 2 db ping-pong szett 2000 Ft/szett - 3 db tollaslabda szett 2000Ft/szett - 1 db udvari lengőteke állványos- 30.000Ft/szett			<b>48.000.-Ft</b>



**SAVARIA**

VÁROSFELJESZTÉSI NONPROFIT KFT.

Laptop jogtisza szoftverrel foglalkozásokhoz		2 db	150 000Ft	<b>300.000.-Ft</b>
Interaktív tábla a foglalkozások vezetéséhez				<b>650.000.-Ft</b>
<b>Nappali ellátás biztosításához szükséges FELSZERELÉSEK</b>				
Polár pléd		4 db	1500Ft	<b>6.000.-Ft</b>
15 terítékes mosogatógép		1db	250 000Ft	<b>250.000.-Ft</b>
nagy méretű mikrohullámú sütő / 18- 20 literes/		1db	60.000.-Ft	<b>60.000.-Ft</b>
Elöltöltős mosógép		1 db	150 000Ft	<b>150.000.-Ft</b>
			<b>Összesen:</b>	<b>4.507.800.-Ft</b>



**Fogyatékkal Élőket és Hajléktalanokat Ellátó Közhasznú Nonprofit Kft.**  
**Fogyatékos Embereket Segítő Szolgáltatások Intézménye**  
**Fogyatékos Emberek Támogató Szolgálata**

**Helyszín:** 9700 Szombathely, 11-es huszár u. 116.

**Igényelt fejlesztés:** A Szolgálat informatikai hátterének megteremtése az információnyújtás, tanácsadás szolgáltatás fejlesztéséhez

**Fejlesztés indoka:**

A Fogyatékos Emberek Támogató Szolgálata alapfeladatai közé tartozik az információnyújtás, tanácsadás is a fogyatékosokkal élő ügyfelek részére.

A Szolgálat kialakított egy információs adatbázist, amely minden olyan témakört tartalmaz, amely a fogyatékos emberek mindennapi életét segíteni tudja.

Az adatbázis akadálymentes használatát a feladatellátást egy notebook nagymértékben tudja segíteni. A mobil eszközt a súlyosan fogyatékos, otthonukból kimozdulni nem tudó ügyfelek esetében is tudja használni a szolgálat.

A meglévő informatikai eszközök (nyomtató, fénymásoló) fejlesztése szintén indokoltá vált. Az információs anyagok, valamint a szükséges dokumentáció (ügyfél adminisztráció, menetlevelek) nyomtatása és sokszorosítása a Szolgálat napi feladatai közé tartoznak.

**Becsült költségek:**

<b>Termék típusa</b>	<b>Szükséges darabszám</b>	<b>Bruttó ár/db</b>	<b>Összesen</b>
Notebook+Microsoft Office jogtiszta szoftver	1 db	217.932.- Ft	217.932.- Ft
MP 2501SP fekete-fehér A3 MFP fénymásoló	1 db	611.391.- Ft	611.391.- Ft
Multifunkciós nyomtató	1 db	73.038.- Ft	73.038.- Ft
<b>Összesen:</b>			<b>902.361.-Ft</b>

## Nappali melegedő

Cím: Szombathely, Zanati út 1.  
Nyitva tartás: minden nap 8-16 óra

A Nappali melegedő elsősorban az **éjjeli menedékhely** szolgáltatásait igénybevevőket, s az **utcán élőknek nyújt lehetőséget** közösségi együttlétre,

- pihenésre,
- személyi tisztálkodásra,
- személyes ruházat tisztítására,
- étel melegítésére, tálalására, elfogyasztására.

Azzal, hogy a nappali melegedő az I. számú utcai szociális munkás szolgálat és az éjjeli menedékhely egy telephelyen működik hatékonyabban biztosítható az intézményes ellátással szemben idegenkedő hajléktalan emberek bizalmának megnyerése, az ellátó rendszerbe való bevonása.

A nappali melegedő férőhelyszáma: 40 fő. A szolgáltatást igénybevevők száma 2015. évben **188 fő** volt, közülük **59 fő** először jelentkezett az intézményben.

### Gondozási napok száma és átlaglétszám a nappali melegedőben (2005-2015.év)

Év	2005	2006	2007	2008	2009	2010	2011	2012	2013	2014	2015
Gondozási napok száma	8.900	10.491	10.938	11.049	11.186	10.842	11.824	13.864	15.807	15.511	13.933
Átlaglétszám (fő)	35,3	41,6	43,40	43,84	44,38	43,19	47,1	55,0	63,98	61,79	55,51

A pályázati program keretében a nappali melegedő infrastruktúráját szeretnénk fejleszteni. A főzési lehetőség biztosítása érdekében a közösségi helyiségbe kerülne beszerzésre egy konyha, ami fertőtleníthető, zárható szekrényeket tartalmaz.

A nappali melegedőben jelenleg két asztali számítógép áll az ügyfelek rendelkezésére, amiket térítésmentesen használhatnak, a gépeken az internet elérhetőség is biztosított. Az évek során a fokozott igénybevétel miatt ezek a gépek elhasználódtak, folyamatosan javításra szorulnak, szükségessé vált a cseréjük.

A fejlesztés keretében a nappali melegedőbe tervezzük még egy félautomata defibrillátor beszerzését, ami az információs szolgálaton kerülne elhelyezésre, így szükség esetén a nap 24 órájában használható lenne.

#### Költségek:

- |  |                      |
|--|----------------------|
| • rozsdamentes acél konyhaszekrény:                    | 1.526.921,-Ft        |
| • 2 db asztali számítógép+ Windows (ügyfelek részére): | 327.644,-Ft          |
| • félautomata defibrillátor                            | 450.000,-Ft          |
| <b>Összesen:</b>                                       | <b>2.334.565.-Ft</b> |

### **Utcai szolgálatok:**

A Fogyatékkal Élőket és Hajléktalanokat Ellátó Nonprofit Kft. fenntartásában két utcai szolgálat működik. Az I. számú utcai szociális munkás szolgálat ellátási területe Szombathely nyugati fele, székhelye: Szombathely, Zanati u. 1. Az II. számú utcai szociális munkás szolgálat ellátási területe Szombathely keleti fele, a háttéiroda Szombathely, Vörösmarty utca 36. szám alatt található.

### **A két szolgálat egységes szakmai elvek alapján végzi tevékenységét.**

#### **A szolgáltatás célja, feladata:**

Az utcai szociális munka célja az ellátatlan, de az intézményes ellátással szemben bizalmatlan, az utcán tartózkodó egyének, csoportok szociális és mentális segítése, elsősorban életmentés, megelőzés, integrálás céljából.

A társaság filozófiájához illeszkedve az utcai szociális szolgálat is fő feladatának az utcán élő hajléktalan emberek társadalmi integrációját tekinti. Ennek megfelelően a szolgálat és a háttérintézmények (*nappali melegedő, éjjeli menedékhely, átmeneti szállás, betegszoba, hajléktalanok otthona, kiléptető lakások*) is mindent megtesznek annak érdekében, hogy egyetlen utcán élő ember se maradjon utcán, közterületen, az utcai létet senki se tekintse emberhez méltó létnek.

A szolgálat munkatársai utcára csak ártalomcsökkentés, illetve életmentés céljából visznek ki szolgáltatást, viszont mindent megtesznek annak érdekében, hogy egyre többen igénybe vegyék a nappali melegedő, illetve az éjjeli menedékhely szolgáltatásait.

#### **Az utcai szolgálatok fő feladatai:**

- Bejelentések fogadása, kliensek felkutatása: A lakossági bejelentéseket a nap 24 órájában hívható ingyenes zöld számon (0680205165), illetve a társaság információs szolgálatának telefonszámán (513-318) fogadja társaságunk.
- Felderítés: A felderítő munka során az utcai szolgálat feltérképezi azokat a területeket, ahol kliensek tartózkodhatnak.
- Az ellátási terület rendszeres bejárása: A szolgálat munkatársai heti rendszerességgel, a téli krízisidőszakban naponta bejárják azokat a területeket, ahol utcán élő csoportok előfordulhatnak.
- Információ nyújtás: A kliensek tájékoztatása a társaság szolgáltatásairól, illetve a kliensek egyéb lehetőségeiről, jogairól (*hogyan juthat hajlékhoz, élelemhez, orvosi ellátáshoz...*)
- ügyintézés: Az ügyintézés keretében végzett legfontosabb tevékenységek pl. segítségnyújtás iratok pótlásához, szociális és egyéb pénzbeli és természetbeni juttatások/szolgáltatások igénybevételehez, postacím biztosítása.
- szállítás: Az utcán élő hajléktalan emberek azonnali szállítását a krízisidőszakon kívül naponta 8-22 óra között a két szolgálat egymással együttműködve biztosítja.
- háttéiroda fenntartása, ügyfélfogadás: A szolgálat irodája a Zanati út 1 szám alatt a földszinten található.
- együttműködések kialakítása, működése (mentőszolgálat, rendőrség, közterület felügyelet, családsegítő szolgálat...)

A pályázati program keretében az utcai szolgálatok működtetésének infrastrukturális feltételeit szeretnénk javítani.

Szükségessé vált egy olyan személygépjármű beszerzése, amely alkalmas arra, hogy mozgáskorlátozott hajléktalan embereket is szállítani lehessen benne.

A háttéiroda működtetéséhez a pályázati program keretében 1 db notebookot szeretnénk beszerezni, amit szükség esetén területen is tudnak használni a szolgálat munkatársai. Az utcai szolgálat munkatársainak hatékonyabb munkavégzése érdekében 4 db okos telefont szeretnénk beszerezni.

**Költségek:**

- |   |                |
|---|----------------|
| • <b>2 db Dacia Duster</b> személygépjármű: | 4.000.000.- Ft |
| • 4 db okos telefon:                        | 218.440,- Ft   |
| • 1 db notebook+ Microsoft Office:          | 217.932,- Ft   |

Összes költség: 8.706.372.-Ft

**Igényelt támogatás: 8.436.372.-Ft**

**Szakmai indoklás a Pálos Károly Szociális Szolgáltató Központ és Gyermekjóléti Szolgálat X. sz. szakmai egysége - Idősek Klubja (Szombathely Barátság u. 22.) infrastruktúrájának fejlesztésére**

A Pálos Károly Szociális Szolgáltató Központ és Gyermekjóléti Szolgálat Szombathely Város közigazgatási területén biztosítja az [étkeztetést](#), az idősek nappali ellátását, az idősek átmeneti elhelyezését, valamint a gyermekek átmeneti elhelyezését, továbbá - SZMJV Önkormányzatával feladatellátási szerződést kötött közös önkormányzati hivatal közigazgatási területére, valamint SZMJV Önkormányzatával feladatellátási szerződést kötött települések közigazgatási területére is kiterjedően a család - és gyermekjóléti szolgáltatást, [házi segítségnyújtást](#) és [jelzőrendszeres házi segítségnyújtást](#) biztosít.

A Szombathelyi Járás területén család- és gyermekjóléti központot működtet.

A szolgáltatások egy intézményi központtal 10 telephelyen kerülnek megszervezésre.

Az intézmény a város különböző pontjain öt Idősek Klubját működtet, mellyel szinte teljesen lefedi a város észak, kelet és nyugat irányú területeit.

Az idősek nappali ellátása (Idősek Klubja) a szociális és mentális támogatásra szoruló, önmaguk ellátására részben képes időskorúak napközbeni gondozására szolgál, illetve felvehető az a 18. életévét betöltött személy is, aki egészségi állapotára figyelemmel szociális és mentális támogatásra szorul.

Cél: az igénybe vevő mentális és fizikai képességének megőrzése, aktivitásának szinten tartása, mentális állapotának karbantartása. A saját otthonukban élők számára lehetőség biztosítása napközbeni tartózkodásra, étkezésre, társas kapcsolatokra, hasznos és tartalmas időtöltésre, alapvető higiénés szükségletek kielégítésére.

Az Idősek Klubja az ellátást igénybe vevők részére megszervezi a szociális, egészségi, mentális állapotuknak megfelelő napi életritmust biztosító szolgáltatásokat.

Idősek nappali ellátását biztosító szakmai egységek:

III. sz. Szakmai Egység	Szombathely, Karmelita u. 2/C.
IV. sz. Szakmai Egység	Szombathely, Gagarin u, 24.
VII. sz. Szakmai Egység	Szombathely, Váci M. u. 1-3.
IX. sz. Szakmai Egység	Szombathely, Pozsony u. 47.
X. sz. Szakmai Egység	Szombathely, Barátság u. 22.

Az intézmény által működtetett öt Idősek Klubjában a férőhelyek száma 270, ebből 14 fő magasabb szükségletű, demens személy ellátására van lehetőség két telephelyen integrált formában, kétszer 7 fős férőhelyen a III. és a X. számú szakmai egységben.

A demens személyek nappali ellátása az orvosszakértői szerv vagy Pszichiátriai/Neurológiai Szakkollégium által befogadott demencia centrum vagy pszichiáter, neurológus, geriáter szakorvos demencia kórképet megállapító szakvéleményével rendelkező személyeket láthat el.

Az ő esetükben alapvető cél, hogy a foglalkozások elősegítsék az ellátottak meglévő képességeinek stabilizálását, a lehetséges mértékig fejlesztését, esetleg a már elmaradt képességek újbóli felszínre hozását.

Ennek érdekében az intézmény fejlesztési programot, terápiás lehetőséget biztosít: mozgásterápiát, zeneterápiát és biblioterápiát.

A mindennapok során folyamatosan kell törekedni a memória erősítésére, régi ismeretek, ismerősök felidézésére.

A demens személyek biztonságának fontos része a tájékozódás segítése is. Az ellátásra szolgáló helyiségek tárgyi feltételei elősegítik a demens ember könnyű és biztonságos közlekedését, tájékozódását, hozzájárulva ezzel is biztonságérzete növeléséhez. Alapvető szempont a stabil környezet megteremtése, a berendezési tárgyak állandósága, irányjelzők alkalmazása, strukturálisan egyszerű, jól átlátható, biztonságos berendezés (székek, fotelok, asztalok lekerekített formájúak, stabil lábazatúak). A tárgyak, amelyek között napközben tartózkodnak, úgy kerülnek elrendezésre, hogy azok ne jelentsenek balesetveszélyt. Csúszást, elesést okozó tárgyak nincsenek a klubban, pl. szőnyeg, vezeték, küszöb, stb.

Törekedni kell arra is, hogy a tárgyak a megszokott helyen legyenek, a helyiségekben ne legyen zsúfoltság, a terek megfelelő nagyságúak, világosak, barátságosak legyenek.

Az intézmény nappali ellátást biztosító egységei közül három (a III., IV., és a VII. számú) belső kialakítása megfelel a fenti elvárásoknak, akadálymentesítésük is megtörtént a korábbi években, így határozatlan idejű működési engedéllyel rendelkeznek.

A X. sz. szakmai egységet (Szombathely Barátság u. 22.) magába foglaló épületegyüttes bölcsőde funkcióval 1978-ban került átadásra. A gyermeklétszám csökkenése miatt 1984-ben a négy épületszárny egyikében kapott helyet az idősek klubja oly módon, hogy a funkcióváltás miatti belső átalakítás nem történt meg. Az eredeti helyiségek, az eredeti méretekkel és elhelyezéssel töltik be ma is az idősek nappali ellátásának, és a demens személyek nappali ellátásának funkcióját.

Mindemellett a klub rendelkezik minden olyan helyiséggel, amelyet elvárásként az I/2000. (I. 7.) SZCSM rendelet a 75.§ (1) bekezdésében előír, azonban azok kialakítása és elhelyezkedése nem felel meg az idős, különösen a magasabb szükségletű, demens idős személyek igényeinek, továbbá nem felelnek meg az akadálymentesítés követelményeinek sem. Utóbbi miatt a klub működési engedélye határozott idejű, 2016. december 31-ig került meghosszabbításra.

A demens idősek foglalkoztató helyisége jelenleg egy kiszélesített folyosórész, amely öltözőként is funkcionál. Így természetesen nem tud megvalósulni a számukra rendkívül fontos biztonság, állandóság, barátságosság. Ugyancsak kényszermegoldás a pihenésre alkalmas szoba kialakítása is, melyre jelenleg egy szűk, kisméretű, ablaktalan, sötét helyiség szolgál. Mindössze egy heverő elhelyezésére van lehetőség, amely a klub 50 férőhelyére nem elegendő.

Komoly nehézséget jelent az akadálymentes, megfelelően elhelyezett mosdó és fürdőhelyiség hiánya is, pedig különösen a demenciában szenvedő idősek higiénés szükségleteinek kielégítésére, valamint az akadálymentes közlekedés feltételeinek biztosítására fokozott figyelmet kell fordítani.

## ÉPÍTÉS MŰSZAKI LEÍRÁS

Pálos Károly Szociális Szolgáltató Központ és Gyermekjóléti Szolgálat  
X.-es számú Szakmai Egység - **Idősek Nappali Ellátása**

### Felújítás és átalakítás döntést előkészítő tanulmánya

#### **Előzmények:**

Az 1978-ban épült bölcsőde egy szárnyát 1984 - től a Pálos Károly Szociális Szolgáltató Központ üzemelteti, jelenleg Idősek Nappali Ellátójaként.

#### **Létszám:**

A klubot 50 fő (35 nő, 15 férfi) látogatja, 32 fő itt is étkezik. Az 50 főből 7 fő demens.

A személyzet létszáma 7 fő (2 műszakban).

#### **Helyszín:**

Szombathely, Barátság u. 22. Hrsz: 6614/34.

#### **Tervezési feladat:**

Döntés előkészítéséhez javaslat az Idősek Nappali Ellátását szolgáló épületrész (Idősek klubja) átalakításához, felújításához, akadálymentesítéssel, pályázati anyaghoz.

**Telek:** A bölcsődével közös, az Idősek Nappali Ellátója a parkolón kívül 364,60 m<sup>2</sup>-t használ.

**Nettó alapterület** (terasz és bejárat előtti pihenő nélkül): 170, 82 m<sup>2</sup>.

#### **JELENLEGI ÁLLAPOT:**

##### **Alaprajzi elrendezés:**

A bölcsőde gazdasági szárnyában lett kialakítva az Idősek részére egy melegítő konyha.

Az ételt a bölcsődei folyosón át (szervíz kocsin) viszik az étkezőbe. A melegítő konyhát (és az Intézmény folyosóról nyíló raktárát) a felújítás nem érinti.

Az 1984-es funkcióváltás során mindössze a volt fürösztő helyén alakítottak ki két WC-t és egy zuhanyzót. A szinte változatlanul maradó alaprajz hibái a következők:

- szükségtelenül nagy és nem felügyelhető (szekrényes) előtér
- a foglalkoztató közlekedőként is működik
- a pihenőnek nincs természetes megvilágítása és szellőzése
- a WC –k (használható) előtér nélkül működnek.
- a viszonylag nagy személyzeti öltöző a bölcsőde folyosóján át közelíthető meg
- a bejárat előtti rámpa lejtése nagyobb a jelenleg megengedettnél.

##### **Anyagok, szerkezetek:**

Alapozás: kútalap, talpgerenda ráccsal.

Szerkezet: Az épület előregyártott vb. pillérváz.

Külső térelhatárolás: vb. szendvicspanel.

Födém: vakolatmentes födémpanel.

Válaszfal: 10 cm vtg. válaszfaltégla.

Tető: kéthéjú lapos tető, attika panellel.

Nyílászárók: Az eredetiek ablakok cserélve lettek, hőszigetelő fehér műanyag szerkezetekre.

Padlóburkolat: A legtöbb helyiségben cserélve lett, lásd állapotörögzítő alaprajz táblázatán.

Falburkolat: a vizes helyiségekben csempe, a főhelyiségekben lambéria.

## **TERVEZETT ÁLLAPOT:**

### **Alaprajzi elrendezés:**

Az alaprajz kialakítását a meglévő ablaknyílások, pillérek jelentős mértékben befolyásolják. A csökkentett méretű bejárati előtérből nyílik egy női, egy férfi és egy akadálymentes WC, valamint az újonnan létesült középfolysó. Az utóbbira lett fűzve az intézmény összes helyisége: a változatlanul maradó társalgó, étterem, az új (ablakos) pihenő, az idősek részére készült zuhanyzó és a személyzet szociális egysége. A régi szem. öltöző és a pihenő összevonásával 20 m<sup>2</sup>-es, átjárás nélküli, új foglalkoztató alakul ki (a bölcsődei folyosó felé vezető ajtaja csupán menekülés esetén használandó).

### **Új anyagok, szerkezetek:**

Válaszfalak: A vizes helyiségek körül 10-es válaszfal téglából, máshol gipszkartonból készülnek.

Alapozásuk gerenda vagy sávalap.

Nyílászárók: A bejárati ajtó, a 007, 008, 009 helyiségek ablakai újak, a többi megmarad.

A belső ajtók nagy része új válaszfalakba kerül, ezért újak.

Padlóburkolat: Az átalakítás miatt az étkező és a társalgó kivételével mindenhol új.

Falburkolat: A vizes helyiségekben 2,10 m magas csempe.

Villanszerelés: villamos felülvizsgálat függvényében új szerelés.

Víz csatorna: Az átalakítás miatt a vizes helyiségek területén új.

Fűtés: Távhő. Az Idősek klubja a bölcsődétől eltérő időben üzemel. A fűtés szétválasztását meg kell oldani. Új fűtésszerelés szükséges azért is, mert jelenleg a faltól 30-40 cm-re, parapetmagasságban lévő fűtőcsövek akadályozzák helyiségek használhatóságát.

### **Külső munkák:**

Új, térkövel burkolt járdák, és rámpa (füvesített rézsúvel) készül. A további felületeket javaslok újra füvesíteni. A pihenőterasz barátságatlan beton vályúi helyett új fa virágvályúkat javaslok elhelyezni, ezért itt a lapburkolat is új (vagy javítandó). A rámpa felső pihenőjére is új burkolat kerül.

Szombathely, 2016-01-27

Szabóné Fülöp Ida  
vezető építész tervező  
É/1 18-0054



### KÖLTSÉGBECSLÉS

Pálos Károly Szociális Szolgáltató Központ és Gyermekjóléti Szolgálat

10.-es számú Szakmai Egység

#### Idősek Nappali Ellátása

Szombathely Barátság u. 22. Hrsz: 6614/34

#### Felújítás és átalakítás döntést előkészítő tanulmánya

A mellékelt alaprajz szerinti átalakítás költségeit az „Építőipari Költségbecslési Segédlet 2014” című kiadvány felhasználásával becsültem meg.

Kiindulási adatok:

A felújítással érintett épületrész nettó alapterülete: 170,82 m<sup>2</sup>.

Az Idősek klubjához tartozó külső terület: 364,60 m<sup>2</sup>.

Szerkezeti és szakipari munkák 50 %-ával meglévőként számoltam, így ezen munkákra a 178.200 Ft/m<sup>2</sup> költség helyett annak 50 %-át (89.100 Ft) állítottam be.

A fűtés szerelés 22.500 Ft/m<sup>2</sup>-es költsége helyett 17.505 Ft/m<sup>2</sup> árral számoltam.

Vízellátás átszerelése az épületrész felét érinti, ezért szerepel a 18.000 Ft/m<sup>2</sup> helyett 10.000 Ft/m<sup>2</sup> Épületvillamosság esetében 25.300 Ft/m<sup>2</sup> árral számoltam.

Szerkezeti és szakipari munkák:	89.100
Központi fűtés szerelés:	17.505
Belső víz-csatorna:	10.000
Épületvillamosság:	<u>25.300</u>
2014-es ár összesen:	141.905 Ft/m <sup>2</sup>
2016-os becsült nettó m <sup>2</sup> ár (+5%):	<b>149.000 Ft/m<sup>2</sup></b>
(Áfával: 189.230 Ft/m <sup>2</sup> )	

#### Épület átalakítás becsült költsége:

	Nettó Ft	Nettó Ft+Áfa
Nettó :170,82 m <sup>2</sup> x 149.000 Ft/m <sup>2</sup> =	25.452.180 Ft	
Áfa 27%:	<u>6.872.088 Ft</u>	
<b>Épület átalakítás összes költsége, Áfával:</b>		<b>32.324.268 Ft</b>

#### Külső munkák becsült költsége::

Füvesítés 150 m <sup>2</sup> x 6.000 Ft/m <sup>2</sup>	900.000 Ft	
Térkő burkolat: 122 m <sup>2</sup> x 12.000 Ft/m <sup>2</sup>	1.464.000 Ft	
Új virágvályúk: 11db x 15.000 Ft/db.	165.000 Ft	
Teraszok burkolata: 85 m <sup>2</sup> x 12.000 Ft/m <sup>2</sup>	<u>1.020.000 Ft</u>	
Külső munkák 2014-es nettó ára összesen:	3.549.000. Ft	
<b>Külső munkák 2016-os nettó ára (+5%):</b>	<b>3.726.450 Ft</b>	<b>3.726.450 Ft</b>
Áfa 27%:	<u>1.006.142 Ft</u>	
<b>Külső munkák összes költsége Áfával:</b>	_____	<b><u>4.732.592 Ft</u></b>



**SAVARIA**

VÁROSFELJESZTÉSI NONPROFIT KFT.

---

**ÖSSZES KÖLTSÉG**

**29.178.630 Ft**


**37.056.860 Ft**

Szombathely, 2016-01-27

Szabóné Fülöp Ida  
vezető építész tervező  
É/1 18-0054

**Eszközbeszerzési igény (Barátság u. 22.)**

<p><b>Pihenő</b></p> <ul style="list-style-type: none"> <li>• -2 db ágy</li> <li>• -2 db éjjeli szekrény</li> <li>• -4 db fali kép</li> <li>• -1 db lekerekített szélű asztal</li> <li>• -2db szék</li> </ul>	<p>50.000 Ft x 2 = 100.000 Ft</p> <p>15.000 Ft x 2 = 30.000 Ft</p> <p>10.000 Ft x 4 = 40.000 Ft</p> <p>30.000 Ft = 30.000 Ft</p> <p><u>32.000 Ft x 2 = 64.000 Ft</u></p> <p><b>Összesen: 264.000 Ft</b></p>
<p><b>Foglalkoztató</b></p> <ul style="list-style-type: none"> <li>• 6 db lekerekített karfás szék (demenseknek)</li> </ul>	<p>50.000 Ft x 6 = 300.000 Ft</p>
<p><b>Társalgó</b></p> <ul style="list-style-type: none"> <li>• 4 db kerek kávézóasztal</li> <li>• 1 db szekrény felül 1 polccal (tv alá , amibe a média-box, video stb. betehető és )</li> <li>• 1 db új beépített szekrény a régi helyére</li> <li>• 30 db fotel</li> </ul>	<p>22.000 Ft x 4 = 88.000 Ft</p> <p>130.000 Ft</p> <p>150.000 Ft</p> <p><u>30.000 Ft x 30 = 900.000 Ft</u></p> <p><b>Összesen: 1.268.000 Ft</b></p>
<p><b>Iroda</b></p> <ul style="list-style-type: none"> <li>• 1 irattároló polcrendszer nyitott</li> <li>• 1db zárt irattároló szekrény</li> <li>• 1 db íróasztal</li> <li>• 1 db forgószék</li> <li>• 2 db tárgyalószék</li> <li>• 1 db nyomtató asztal</li> <li>• 1 db fali kép</li> </ul>	<p>55.000 Ft</p> <p>35.000 Ft</p> <p>55.000 Ft</p> <p>20.000 Ft</p> <p>25.000 Ft x 2 = 50.000 Ft</p> <p>14.000 Ft</p> <p><u>10.000 Ft</u></p> <p><b>Összesen: 239.000 Ft</b></p>
<p><b>Folyosó</b></p> <ul style="list-style-type: none"> <li>• cipőtároló szekrény 20 pár cipő</li> <li>• fali fogas – 10 akasztós</li> </ul>	<p>10.000 Ft</p> <p><u>20.000 Ft x 2 = 40.000 Ft</u></p> <p><b>Összesen: 50.000 Ft</b></p>
<p><b>Öltöző</b></p> <ul style="list-style-type: none"> <li>• gondozóknak szekrények 7db</li> </ul>	<p>195.000 Ft</p>
<p><b>Fürdő</b></p> <ul style="list-style-type: none"> <li>• 1 db beépített zárható szekrény</li> </ul>	<p>120.000 Ft</p>
<p><b>Mindösszesen:</b></p>	<p><b>2.436.000 Ft</b></p>

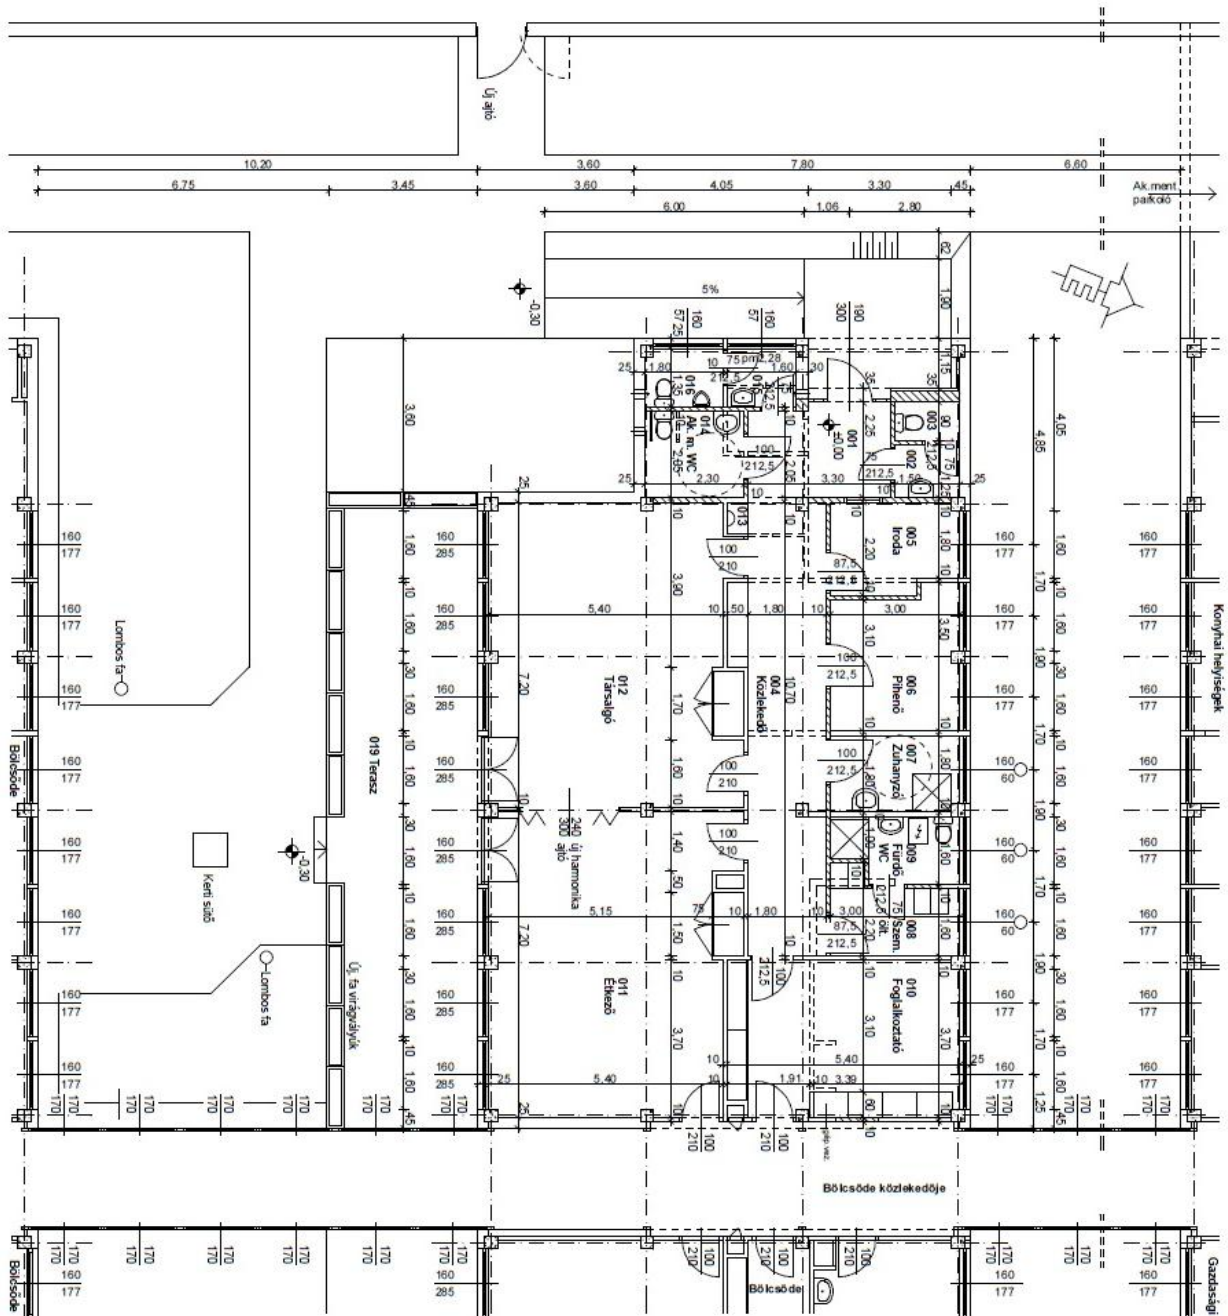

Szám	Helyiség	M <sup>2</sup>	Burkolat
001	Ebber	7,07	Kőporcelán lap
002	Nál inódo	1,87	Kőporcelán lap
003	WC	1,38	Kőporcelán lap
004	Közeladó	20,17	Kőporcelán lap
005	Iroda	6,16	szalagparketta
006	Pihenő	9,60	szalagparketta
007	Zuhanyzó	5,36	cs. g. kőporcel.
008	Szem. öltöző	5,28	Kőporcelán lap
009	Fürdő-WC	4,28	cs. g. kőporcel.
010	Foglalkoztató	40,12	szalagparketta
011	Ebber	40,34	szalagparketta
012	Terasz	0,37	Kőporcelán lap
014	Ak.m WC	4,71	Kőporcelán lap
015	Fürdő piszoár	2,16	Kőporcelán lap
	WC - piszoár	2,39	Kőporcelán lap
	<b>Összesen:</b>	<b>170,82</b>	<b>m<sup>2</sup></b>

Pálcs Károly Szociális Szolgáltató Központ és Gyermekjóléti Szolgálat: 10-es sz. Szakmai Egység  
 Kőszegi Napközi Otthonos Gondozóintézmény: Barátok u. 22. hrsz.: 6514/04  
 Építéssz.: Szombathelyi Művészeti Város Önkormányzata  
 Szombathely, Kossuth u. 1-3.

Döntést előkészítő tanulmány  
**FELÜLTATÁS ÁTALAKÍTÁS ALAPRAJZ** M=1:100

Tervező: Szabolcs Filipp és Ért 18-00/04  
 2016. január 25.

1.

**A Pálos Károly Szociális Szolgáltató Központ és Gyermekjóléti Szolgálat  
V. sz. Szakmai Egységében működő család-és gyermekjóléti szolgálat  
helyiségeinek belső átalakítása és felújítása**

A Pálos Károly Szociális Szolgáltató Központ és Gyermekjóléti Szolgálat Szombathely Város közigazgatási területén biztosítja az [étkeztetést](#), az idősek nappali ellátását, az idősek átmeneti elhelyezését, valamint a gyermekek átmeneti elhelyezését, továbbá - SZMJV Önkormányzatával feladatellátási szerződést kötött közös önkormányzati hivatal közigazgatási területére, valamint SZMJV Önkormányzatával feladatellátási szerződést kötött települések közigazgatási területére is kiterjedően a család- és gyermekjóléti szolgáltatást, [házi segítségnyújtást](#) és [jelzőrendszeres házi segítségnyújtást](#) biztosít.

A Szombathelyi Járás területén család- és gyermekjóléti központot működtet.

A szolgáltatások egy intézményi központtal 10 telephelyen kerülnek megszervezésre.

**Család – és gyermekjóléti szolgálat**

A család – és gyermekjóléti szolgáltatás segítséget nyújt az illetékességi területén élők számára a szociális és mentálhigiénés problémák, illetve a krízishelyzet megoldásában az ilyen élethelyzethez vezető okok megelőzése, a krízishelyzet megszüntetése, valamint az életvezetési képesség megőrzése céljából. Alapvető célja a gyermekek családjukban történő nevelkedésének elősegítése.

A család – és gyermekjóléti szolgálat szervezési, szolgáltatási és gondozási feladatokat végez. Ellátja az 1997. évi XXXI tv. a gyermekek védelméről és a gyámügyi igazgatásról 39. § (2)–(4) bekezdése, 40. §-a, valamint az 1993. évi III. tv a szociális igazgatásról és szociális ellátásokról 64. §-a szerinti feladatokat.

Család – és gyermekjóléti szolgáltatást biztosító Szakmai Egységek:

I. sz. Szakmai Egység	Szombathely, Szöllősi stny. 36.
II. sz. Szakmai Egység	Szombathely, Domonkos u. 5.
V. sz. Szakmai Egység	Szombathely, Kodály Z. u. 4.
VI. sz. Szakmai Egység	Szombathely, Nagy L .u. 20.

**Család- és gyermekjóléti központ**

Célja, hogy a család- és gyermekjóléti szolgálat általános szolgáltatási feladatain túl a gyermek családban nevelkedésének elősegítése, a gyermek veszélyeztetettségének megelőzése érdekében a gyermek igényeinek és szükségleteinek megfelelő önálló egyéni és csoportos speciális szolgáltatásokat, programokat nyújtson. Ennek megfelelően ellátja az 1997. évi XXXI tv. a gyermekek védelméről és a gyámügyi igazgatásról 40/A. § (2) bekezdése szerinti feladatokat.

Család – és gyermekjóléti központ szolgáltatásait biztosító Szakmai Egység:

II. sz. Szakmai Egység	Szombathely, Domonkos u. 5.
------------------------	-----------------------------

A család –és gyermekjóléti szolgálat, illetve a család-és gyermekjóléti központ munkatársai a fentiekben túl ellátják az alábbi feladatokat:

- adósságkezelési szolgáltatás,
- lakbérhátralékkal rendelkező ügyfelekkel történő segítő munka,
- TÁVHŐ-díj hátralékkal rendelkező ügyfelekkel történő segítő munka,
- átmeneti krízis szálláshoz kapcsolódó segítő munka
- szociális alapon történő bérbeadáshoz kapcsolódó segítő munka,
- szociális szálláson élőkkel történő segítő munka.

A Szombathely Kodály Z. u. 4 sz. alatti telephelyen működő család-és gyermekjóléti szolgálat a város egyik legnagyobb lakótelepén, egy 10 emeletes lakóház alsó szintjén található. Az épületrész szociális célú hasznosításáról a kilencvenes évek közepén született döntés, melynek alapján 1995 januárjában kezdte meg működését az Oladi Szociális Központ családsegítő szolgálata.

Az elmúlt évek során a város szociális ellátórendszerének változása miatt több alkalommal történt a helyiségekben kisebb belső átalakítás, de a szakmai munkavégzés alapvető feltételei a mai napig nem biztosítottak maradéktalanul.

Az épületrész jelenleg kétféle funkciónak ad otthont. Egyrészt család- és gyermekjóléti szolgáltatás, másrészt pedig hátrányos helyzetű fiatalok számára prevenciók céllal közösségi tér működik heti négy alkalommal a 149 m<sup>2</sup> alapterületen.

A két funkció megfelelő elkülönítése nem megoldott.

A 8 fő családsegítő és egy fő szakmai vezető számára két iroda áll rendelkezésre.

A kliensek fogadására két helyiség biztosított, melyek egyike csak az egyik irodán keresztül közelíthető meg, mely több szempontból is helytelen és kifogásolható. A kliensek jelenléte az irodában zavarja az ott folyó szakmai munkát, lehetetlenné teszi a titoktartás és az etikai szabályok betartását.

A közösségi tér jelenleg a kliens-váróban, a folyosón és az egyik fogadóhelyiségben működik. Itt vannak elhelyezve a különféle szórakoztató eszközök és a fiatalok által használt számítógépek. A gyerekek jelenléte gyakran nemcsak a várakozó klienseket, hanem az irodában dolgozók munkavégzését is zavarja, ugyanakkor folyamatosan emelkedik a közösségi tér látogatottsága, a szabadidő hasznos eltöltése iránti igény.

Az épület nyílászárói több mint harminc évesek, elhasználódtak, elavultak, több ablak nem nyitható vagy rosszul záródik.

A villamos hálózat és a vizes helyiségek szintén felújításra szorulnak.

A bútortart jelentős része mind az irodákban, mind pedig a többi helyiségben még a szociális intézmény létrehozásakor került beszerzésre, így az elmúlt húsz évben igen jelentős mértékben elhasználódott. A szekrények nem zárhatók biztonságosan, nem rendelkeznek elegendő tárolási lehetőséggel, így az iratanyagok megfelelő és biztonságos elhelyezése nem megoldott.

Intézményünk költségvetésében sem felújítás, sem eszközbeszerzés tervezésére az elmúlt években nem nyílt lehetőség.

A fentiek alapján szükséges az egymással nem egyeztethető funkciók szétválasztása, valamint a zavartalan, szakmai munkavégzés feltételeinek megteremtése az alábbiak szerint:


1. A folyosóról nyíló iroda funkciójának megváltoztatása, megfelelő és praktikus bútorzat beszerzése az ifjúsági közösségi tér elhelyezését tenné lehetővé.
2. A folyosóról nyíló váróhelyiség funkcióváltása, valamint a másik iroda kettéválasztása lehetővé tenné, hogy három egymástól különálló iroda kerüljön kialakításra, mely megfelelő elhelyezést biztosítana valamennyi munkatárs számára.
3. A jelenlegi irodából nyíló fogadóhelyiség irattárrá alakításával, szekrényekkel történő beépítésével megoldható volna az iratanyag megfelelő és biztonságos tárolása.
4. A folyosóról nyíló fogadóhelyiség megtartaná jelenlegi funkcióját, a vele szemben levő folyosói beugró leválasztásával egy második fogadóhelyiség kialakítására lenne lehetőség.
5. Felújításra kerülnének a mosdók, továbbá a munkatársak, illetve a közösségi teret látogató fiatalok által használt melegítőkonyha.
6. Lehetővé válna az épületrész leromlott állagú nyílászáróinak (9 db ablak) cseréje.
7. Valamennyi helyiségben lehetőség volna az elhasználódott bútorzat funkcionak megfelelő cseréjére.

A telephely jelenlegi térelosztása nem felel meg a család- és gyermekjóléti szolgálat által gondozott családok, a közösségi térbe járó gyermekek, fiatalok és a szociális szakemberek igényeinek. A belső átalakítással és felújítással elkülönülnének a szakmai egység különböző feladatai és funkciói, mely segítené a szakmai munkavégzés hatékonyságát, valamint a szociális szakma szabályainak betartását.



**SAVARIA**

VÁROSFEJLESZTÉSI NONPROFIT KFT.

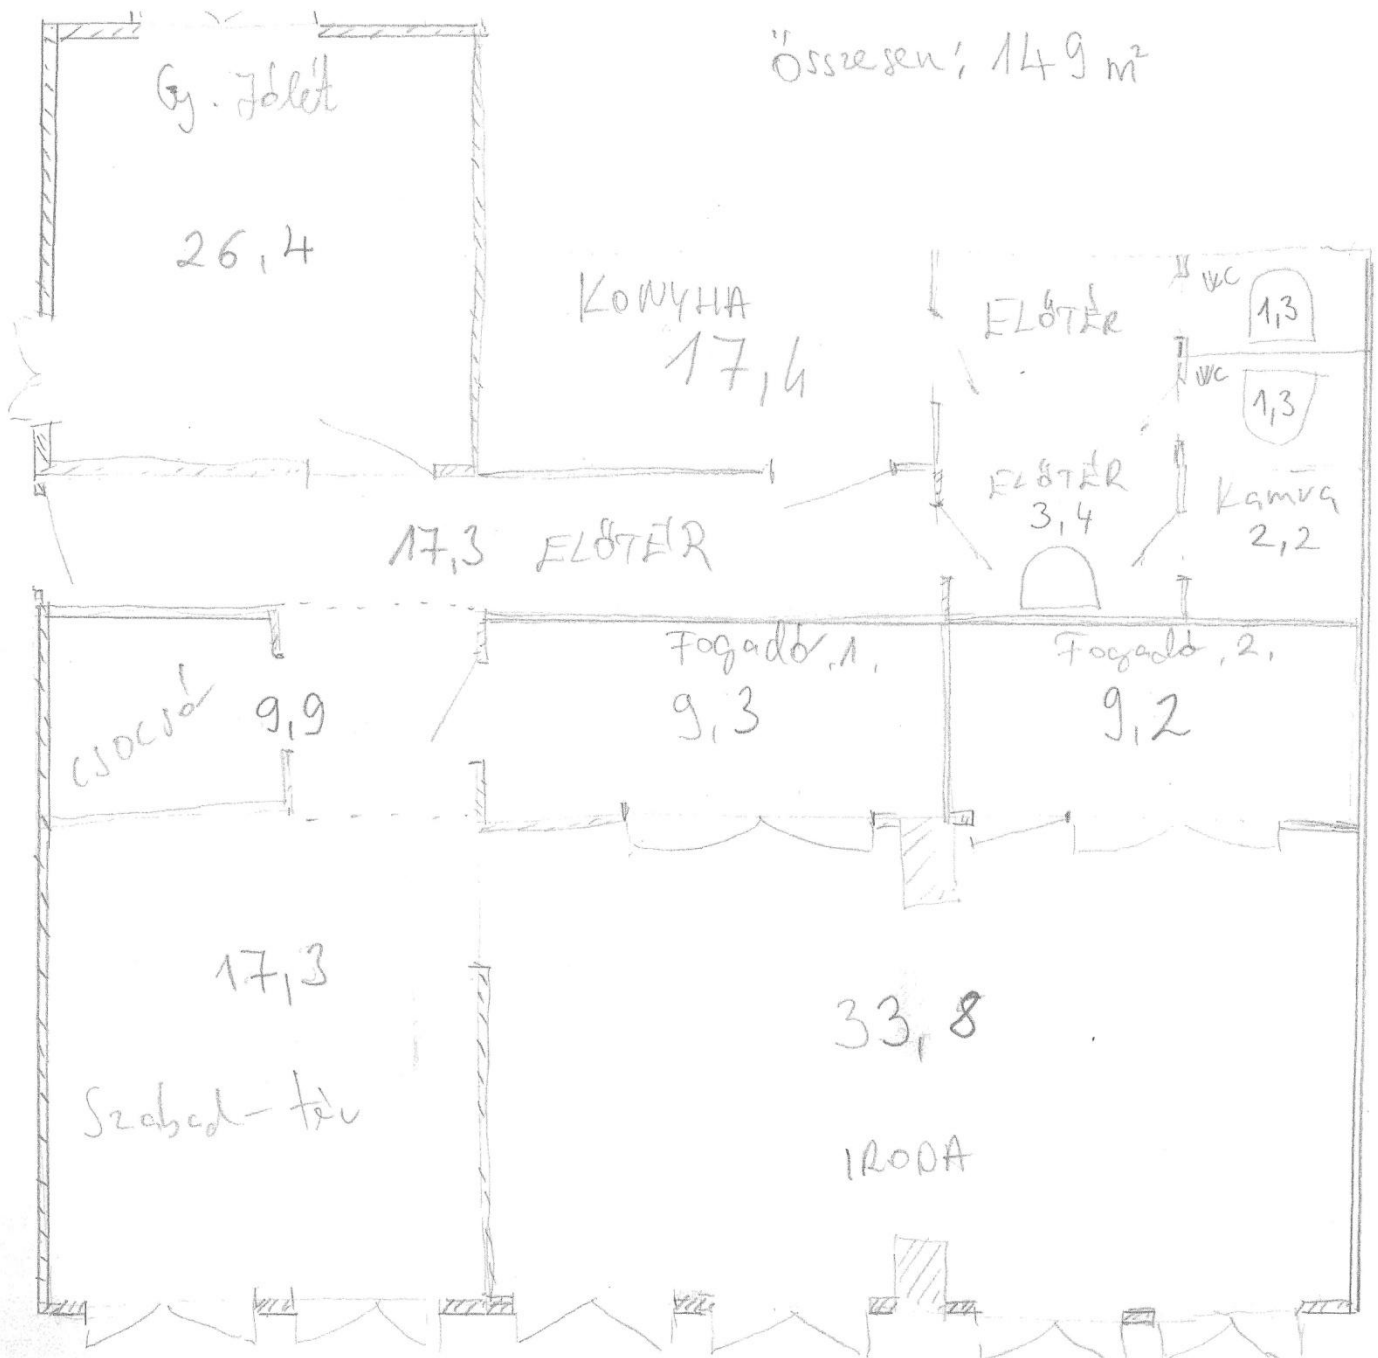





**SAVARIA**

VÁROSFELJESZTÉSI NONPROFIT KFT.

## Költségvetés tervezése

### 1. A Szombathely, Kodály Z. u. 4. sz. alatti telephely átalakítási, felújítási munkái:

- Közvetlen költségek összesen:	13.164.994 Ft
- ÁFA (27 %):	3.554.548 Ft
<b>Összesen:</b>	<b>16.719.542 Ft</b>

### 2. Eszközbeszerzés

20 db tárgyalószék 15.700 Ft x 20 =	314.000 Ft
6 db karfa nélküli forgószék 24.900 Ft x 6 =	149.400 Ft
2 db polcos szekrény 45.000 Ft x 2 =	90.000 Ft
2 db polcos szekrény 35.600 Ft x 2 =	71.200 Ft
1 db fénymásológéptartó	46.900 Ft
2 db fiókos konténer 40.900 Ft x 2 =	81.800 Ft
3 db toronytartó (gépháztartó) 9.000 Ft x 3 =	27.000 Ft
3 db számítógépasztal 31.900 Ft x 3 =	95.700 Ft
1 db komód	45.400 Ft
2 db kisasztal 35.000 Ft x 2 =	70.000 Ft
1 db állólámpa	7.900 Ft
1 db bővíthető asztal	44.900 Ft
1 db kárpitos sarokpad	247.800 Ft
6 db fotel 28.000 Ft x 6 =	168.000 Ft
1 db fogas	19.900 Ft
1 db fogas	14.900 Ft
1 db fogas	10.900 Ft
1 db állófogas	24.900 Ft
1 db étkező asztal	35.900 Ft
<b>Összesen:</b>	<b>1.566.500 Ft</b>

---

## Szakmai indoklás a Pálos Károly Szociális Szolgáltató Központ és Gyermekjóléti Szolgálat által biztosított család- és gyermekjóléti szolgálat fejlesztésére, eszközök beszerzésére

A Kodály Z. utcai V. számú Szakmai Egység vonatkozásában az alábbi eszközök beszerzése indokolt:

1. 1 db többfunkciós színes nyomtató
2. 7 db számítógép

A család- és gyermekjóléti feladatellátásnak igen jelentős részét képviseli a dokumentáció, mely az esetek kezelésével kapcsolatos szakmai és statisztikai nyilvántartásokat, szakmai feljegyzéseket, tájékoztatókat, továbbá hivatalos levelezést jelenti.

Mindezek vezetése elektronikus formában történik, azonban az iratanyagok megküldése, tárolása, illetve a hivatalos levelezés a jogszabály által előírt módon, papíralapon történik.

Jelenleg 9 db számítógépen dolgoznak a családsegítők, melyek közül mindössze 2 db viszonylag új, 2015-ben kerültek beszerzésre. További 7 db gép esetében 2014. év végén történt meg az operációs rendszer cseréje Windows 7 Home prémiumra és memóriabővítés. Az akkori fejlesztésnek köszönhetően a feladatellátás zavartalanná vált, azonban jelenleg már érezhető, hogy a szóban forgó gépek lassúak, a Windows 7 folyamatos frissítései erősebb gépeket igényelnek, ezért indokolt ezek folyamatos cseréje.

A Szakmai Egységben rendelkezésre álló nyomtatóval nem lehetséges az automatikus kétoldalas nyomtatás, ezért a dokumentumok, levelek kinyomtatása pazarló, nem költséghatékony. További problémát jelent, hogy a hálózatról történő nyomtatást a gép műszaki állapota nem mindig teszi lehetővé, továbbá kizárólag A/4-es méretben tud nyomtatni nem színes formátumban.

A telephelyen működő Közösségi Tér gyakran kínál a fiatalok számára érdekes és hasznos programokat, melyet a munkatársak szórólapok és plakátok formájában is népszerűsítene. Ezek nyomtatásához volna szükség nagyobb méretű, színes, így fokozottabban figyelemfelkeltő reklámanyagok nyomtatására alkalmas nyomtató beszerzésére.



BetaSoft Számítástechnikai Kft

9700 Szombathely, Szent Imre Herceg u. 179.

Adószám: 10405963-2-18

Tel/fax: (94) 320-793, rádiótel.: (30) 463-600

BBRt 10104789-02506559-00000008

Pálos Károly Szociális Szolgáltató Központ és  
Gyermekjóléti Szolgálat  
9700 Szombathely  
Széll Kálmán u. 4.

Kulcsár Lászlóné részére

### Árajánlat

Megbeszélésünk alapján a következő árajánlatot adjuk a tervezett munkaállomásra.

Intel számítógép \_\_\_\_\_ **83.000,- Ft + ÁFA** (br.: 105.410,- Ft)

- I3 processzor
- 500GB winchester
- 4GB Ram
- 400W tápegység
- ház, DVD író

Szombathely, 2016. április 4.

Tisztelettel:

 BetaSoft Kft  
Szombathely

.....  
Seli Attila

*Pados László szerviztechnikus  
Irodatechnikai vállalkozó  
9632 Sajtoskál, Ady Endre u. 9.  
+36 20/939-0355  
[padoslaszlo@freemail.hu](mailto:padoslaszlo@freemail.hu)*

Pálos Károly Szociális Szolgáltató Központ és  
Gyermekjóléti Szolgálat  
9700 Szombathely, Széll Kálmán u. 4.

## Árajánlat

Tisztelt Intézményvezető Asszony!

Személyes felkérésükre válaszolva a következő árajánlatot adom A/3-as többfunkciós színes másológépre:

SHARP MX3114N	Multifunkciós készülék	865.103 Ft
SHARP MXDE12	Gépasztal	65.100 Ft
SHARP MX23GTBA	Black festékkazetta	12.600 Ft
SHARP MX23GTCA	Cyan festékkazetta	17.000 Ft
SHARP MX23GTMA	Magenta festékkazetta	17.000 Ft
SHARP MX23GTYA	Yellow festékkazetta	<u>17.000 Ft</u>
Összesen (nettó):		993.803 Ft
<u>ÁFA (27%):</u>		<u>268.327 Ft</u>
<b>Összesen (bruttó):</b>		<b>1.262.130 Ft</b>

A fenti árak a nagykereskedelmi árak változásáig érvényesek.  
A készülék részletes műszaki leírását a mellékelt adatlap tartalmazza.  
Pozitív elbírálás esetén a gép kiszállítása a megrendeléstől számított 15 napon belül várható.  
Az átutalásos számla 8 napos fizetési határidővel kerül kiállításra.  
A kiszállítáért, beüzemelésért külön díjat nem számítunk fel.

Sajtoskál, 2016. április 4.



Tisztelettel: Pados László

**PADOS LÁSZLÓ**  
irodatechnikai vállalkozás  
9632 Sajtoskál, Ady Endre u. 9.  
Tel./Fax: 94/389-011 Mobil: 20/939-0355  
Asz.: 53479767-2-38 EV - 510 898  
Bank: 10300002-28003404-00003266

## Szakmai indoklás a Pálos Károly Szociális Szolgáltató Központ és Gyermekjóléti Szolgálat által biztosított házi segítségnyújtás fejlesztésére, eszközök beszerzésére

A Pálos Károly Szociális Szolgáltató Központ és Gyermekjóléti Szolgálat Szombathely Város közigazgatási területén biztosítja az [étkeztetést](#), az idősek nappali ellátását, az idősek átmeneti elhelyezését, valamint a gyermekek átmeneti elhelyezését, továbbá - SZMJV Önkormányzatával feladatellátási szerződést kötött közös önkormányzati hivatal közigazgatási területére, valamint SZMJV Önkormányzatával feladatellátási szerződést kötött települések közigazgatási területére is kiterjedően a család - és gyermekjóléti szolgáltatást, [házi segítségnyújtást](#) és [jelzőrendszeres házi segítségnyújtást](#) biztosít.

A Szombathelyi Járás területén család- és gyermekjóléti központot működtet.

A szolgáltatások egy intézményi központtal 10 telephelyen kerülnek megszervezésre.

A Pálos Károly Szociális Szolgáltató Központ és Gyermekjóléti Szolgálat négy Szakmai Egysége az intézmény illetékességi területén saját lakókörnyezetében biztosítja a házi segítségnyújtás szolgáltatást azon gondozásra szoruló időskorú, illetve egészségi állapotuk miatt rászoruló kérelmezők számára, akik otthonukban önmaguk ellátására saját erőből nem képesek és róluk nem gondoskodnak; azokról a pszichiátriai, szenvedélybetegokről, fogyatékkal élőkkel, akik állapotukból adódóan az önálló életvitellel kapcsolatos feladataik ellátásában segítséget igényelnek.

Cél: az ellátást igénybe vevők tanult és szerzett mentális és fizikai képességeinek minél hosszabb ideig tartó megőrzése, aktivitásuk szinten tartása, a mentális állapotok karbantartása és segítségnyújtás ahhoz, hogy az igénybe vevő az önálló életvitelét lakásán, lakókörnyezetében, szükségleteinek megfelelően fenntarthassa.

Házi segítségnyújtást biztosító Szakmai Egységek:

I. sz. Szakmai Egység	Szombathely, Szöllősi stny. 36.
II. sz. Szakmai Egység	Szombathely, Domonkos u. 5.
III. sz. Szakmai Egység	Szombathely, Karmelita u. 2/C.
IV. sz. Szakmai Egység	Szombathely, Gagarin u. 24.

### **A házi segítségnyújtás keretébe tartozó gondozási tevékenységek:**

#### 1. Szociális segítségnyújtás keretében biztosítani kell

- a lakókörnyezeti higiénia megtartásában való közreműködést,
- a háztartási tevékenységben való közreműködést,
- a veszélyhelyzetek kialakulásának megelőzésében és a kialakult veszélyhelyzet elhárításában történő segítségnyújtást,
- szükség esetén a bentlakásos szociális intézménybe történő beköltözés segítségét.

#### 2. Személyi gondozás keretében biztosítani kell

- 
- a) az ellátást igénybe vevővel a segítő kapcsolat kialakítását és fenntartását,
  - b) a gondozási és ápolási feladatok elvégzését,
  - c) a szociális segítség keretében végzett feladatokat.

A felsorolt házi segítségnyújtás keretébe tartozó tevékenységek fő célja nem a hozzátartozók teljes körű tehermentesítése vagy kizárása a gondozási feladatokból, hanem a szükséges mértékű segítség nyújtása az ellátás zavartalan biztosítása érdekében.

Szombathely város lakosságára fokozott mértékben jellemző az előregedés, jól bizonyítja ezt az öregedési index folyamatos emelkedése.

Az ellátásban részesülők nagy része életkora és egészségi állapota miatt rendszeres, napi szintű gondozást, ápolást igényel, melyet az intézmény alkalmazásában álló 34 fő főállású gondozó lát el.

A munkavállalók számára a munkavégzéshez szükséges eszközöket, irodahelyiséget, infrastruktúrát, kiszolgálóhelyiségeket, továbbá a területi ellátáshoz szükséges közlekedési eszközöket, feltételeket (kerékpár, autóbusz bérlet, valamint saját gépkocsi használatának engedélyezése) az intézmény biztosítja.

A mindennapos igénybevétel miatt a kerékpárok elhasználódása igen jelentős mértékű, az intézmény költségvetéséből inkább javításuk, mint beszerzéssel történő pótlásuk oldható meg.



**SAVARIA**

VÁROSFELJESZTÉSI NONPROFIT KFT.

OMEGA MŰSZAKI BOLT  
NYUL BÉLA GÁBOR e.k.  
9700 Szombathely, Széll K. út 11.  
Adószám: 55545093-2-13  
Nyírsz.: 3426666 ES Zsigmond

## ÁRAJÁNLAT

Pálos Károly Szociális Szolgáltató Központ és Gyermejköléti Szolgálat  
Szombathely  
Széll K. u. 4.  
9700

r é s z é r e

Kérésükre az alábbi árajánlatot adom:

1 db Trekking 21 sebességes kerékpár	bruttó	73.900 Ft
1 db kosár (első)	bruttó	1.700 Ft
1 db kosár (hátsó)	bruttó	1.500 Ft
1 db zár	bruttó	2.900 Ft
Összesen:	bruttó	80.000 Ft

azaz Nyolcvanezer Ft.

A kerékpárok üzembe helyezéssel, és az alábbi felszereltséggel kerülnek átadásra:

- lámpák, sárvédők, prizmák, csengő.

Szombathely, 2016. március 29.

OMEGA MŰSZAKI BOLT  
NYUL BÉLA GÁBOR e.k.  
9700 Szombathely, Széll K. út 11.  
Adószám: 55545093-2-13  
Nyírsz.: 3426666 ES Zsigmond