

Készült az állami alapadatok felhasználásával.

tervezési terület határa



Beépítésre szánt területek
Településközpont
vegyesterület




Kereskedelmi, szolgáltató
gazdasági terület



Beépítésre nem szánt területek

Közlekedési terület

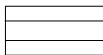

AKCIÓTERV KFT

9730 KÓSZEG

BECHTOLD I. UTCA 7.
+3670 / 4130-431 akciotervkft@freemail.hu

MEGBÍZÓ:

SZOMBATHELY MJ VÁROS ÖNKORMÁNYZATA

RAJZ
MEGNEV:

3777; 3783 hrsz ingatlanok
**SZERKEZETI TERV
MÓDOSÍTÁSA**

FELELŐS
TERVEZŐ:  GÉRGYE PÉTER


TT/18 - 0204/2021

MÉRETARÁNY: M 1:4000

SAZÁGI
TERVEZŐ:

MSZ: 006/2016/b. RSZ: TSZ/M-2016/8.

DÁTUM: 2016. AUG

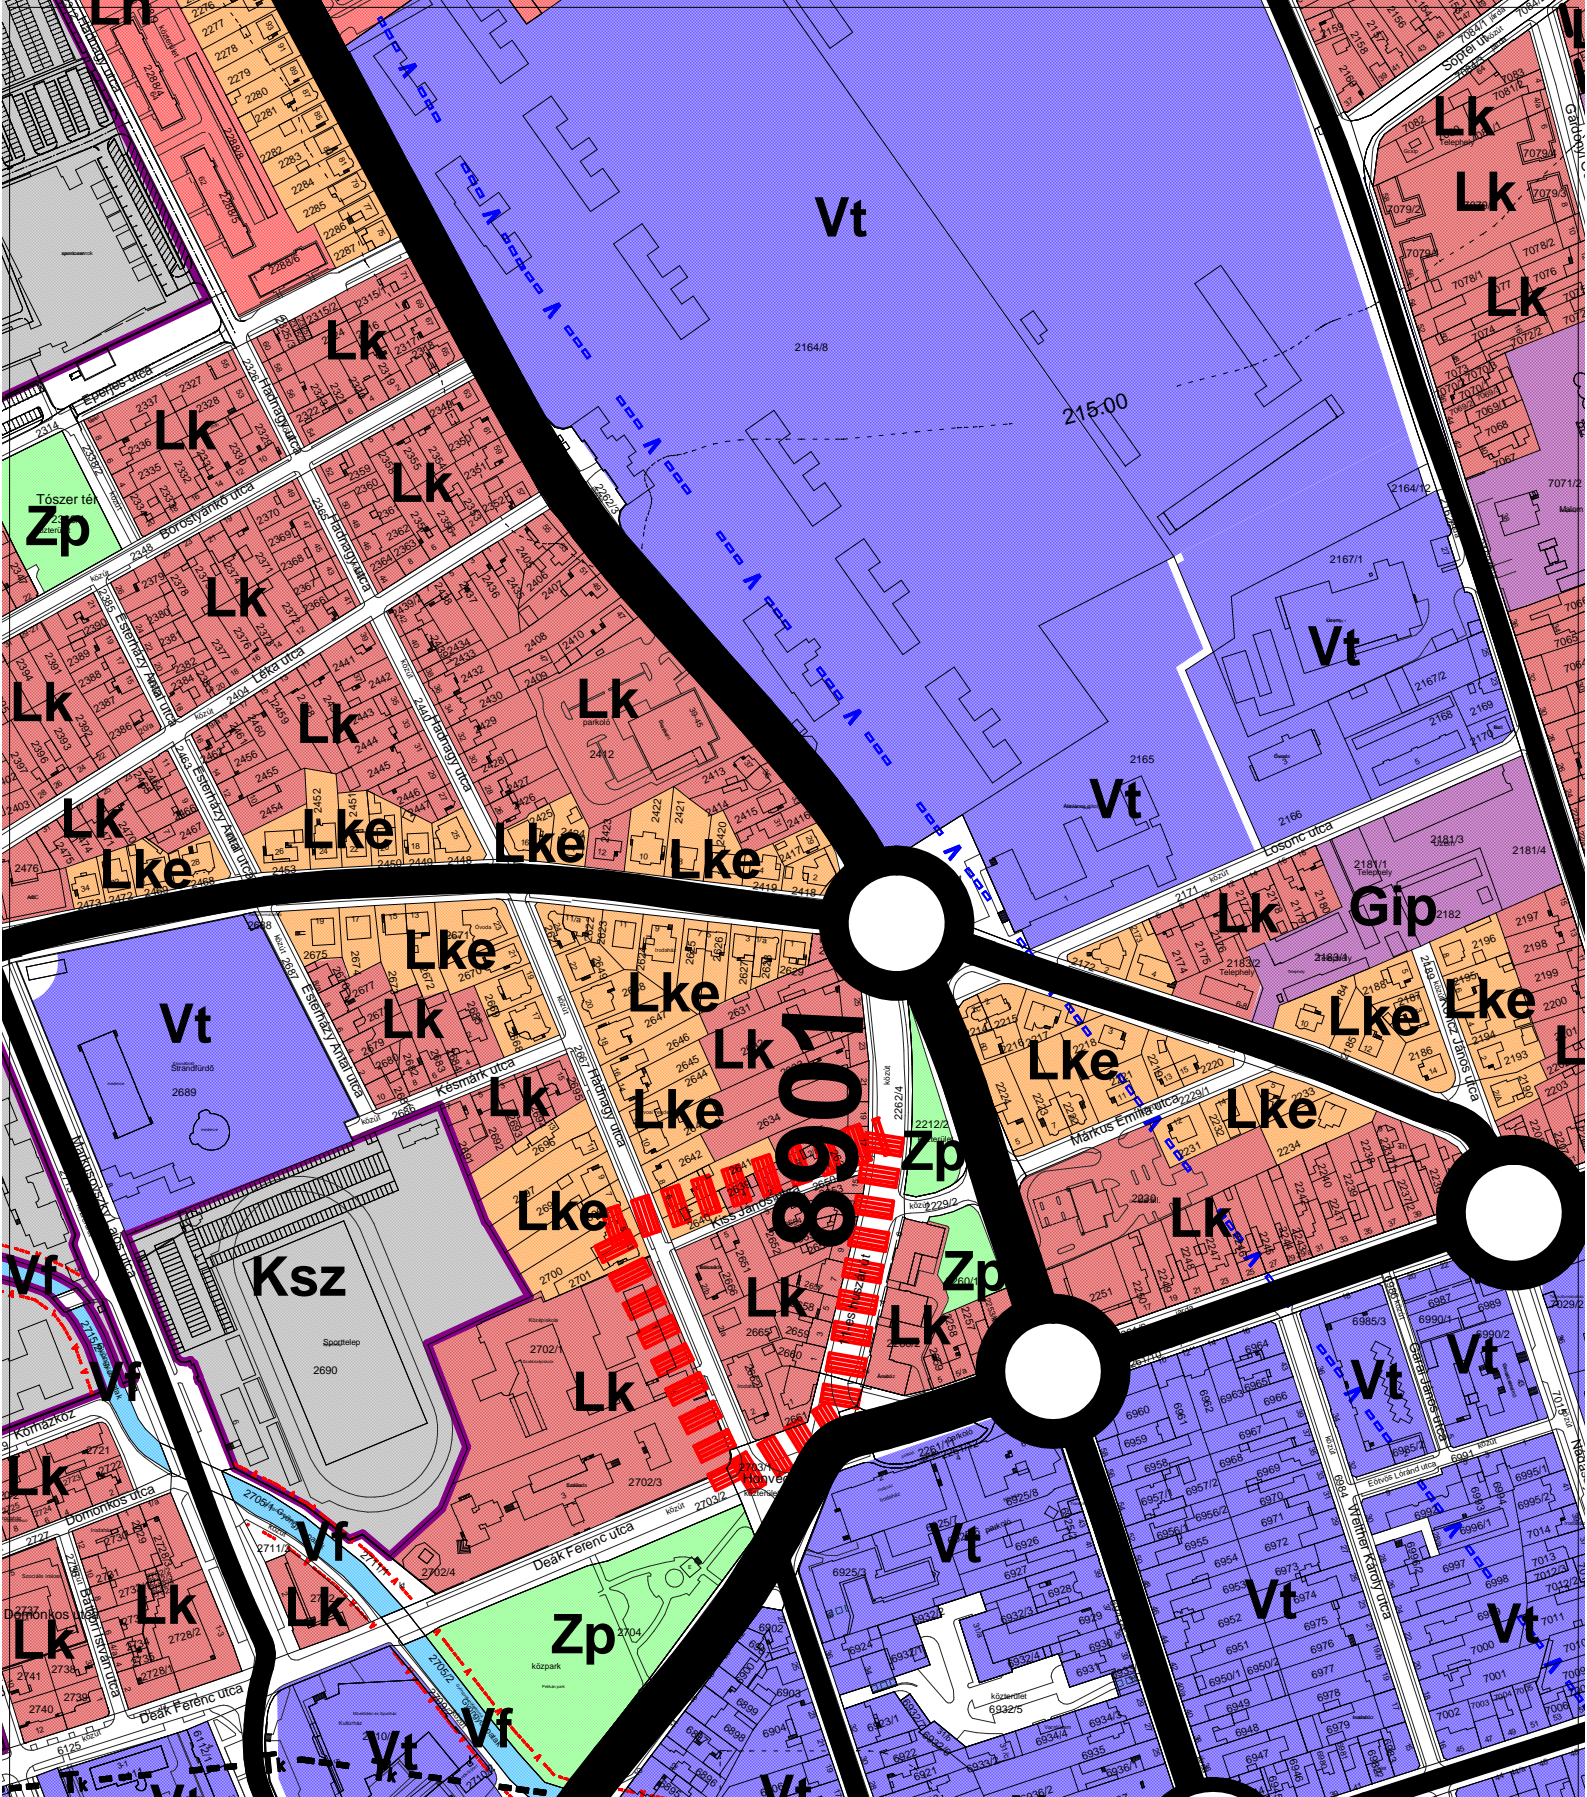

Készült az állami alapadatok felhasználásával.

tervezési terület határa



Kisvárosias lakóterület




Kertvárosias lakóterület



Beépítésre nem szánt területek



Közlekedési terület

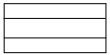

AKCIÓTERV KFT

9730 KŐSZEG

BECHTOLD I. UTCA 7.

+3670 / 4130-431 akciotervkft@freemail.hu

MEGBÍZÓ:

SZOMBATHELY MJ VÁROS ÖNKORMÁNYZATA

RAJZ
MEGNEV:

Hadnagy utca 2665, 2666 hrsz ingatlanok

SZERKEZETI TERV MÓDOSÍTÁSA

FELELŐS
TERVEZŐ: 
GERGYE PÉTER

TT/1 18 - 0204/2021

MÉRETARÁNY:

M 1:4000

SAKÁGI
TERVEZŐ:

MSZ:

006/2016/b.

RSZ: TSZ/M-2016/9.

DÁTUM:

2016. AUG.