


M

járó

2016.09.20.

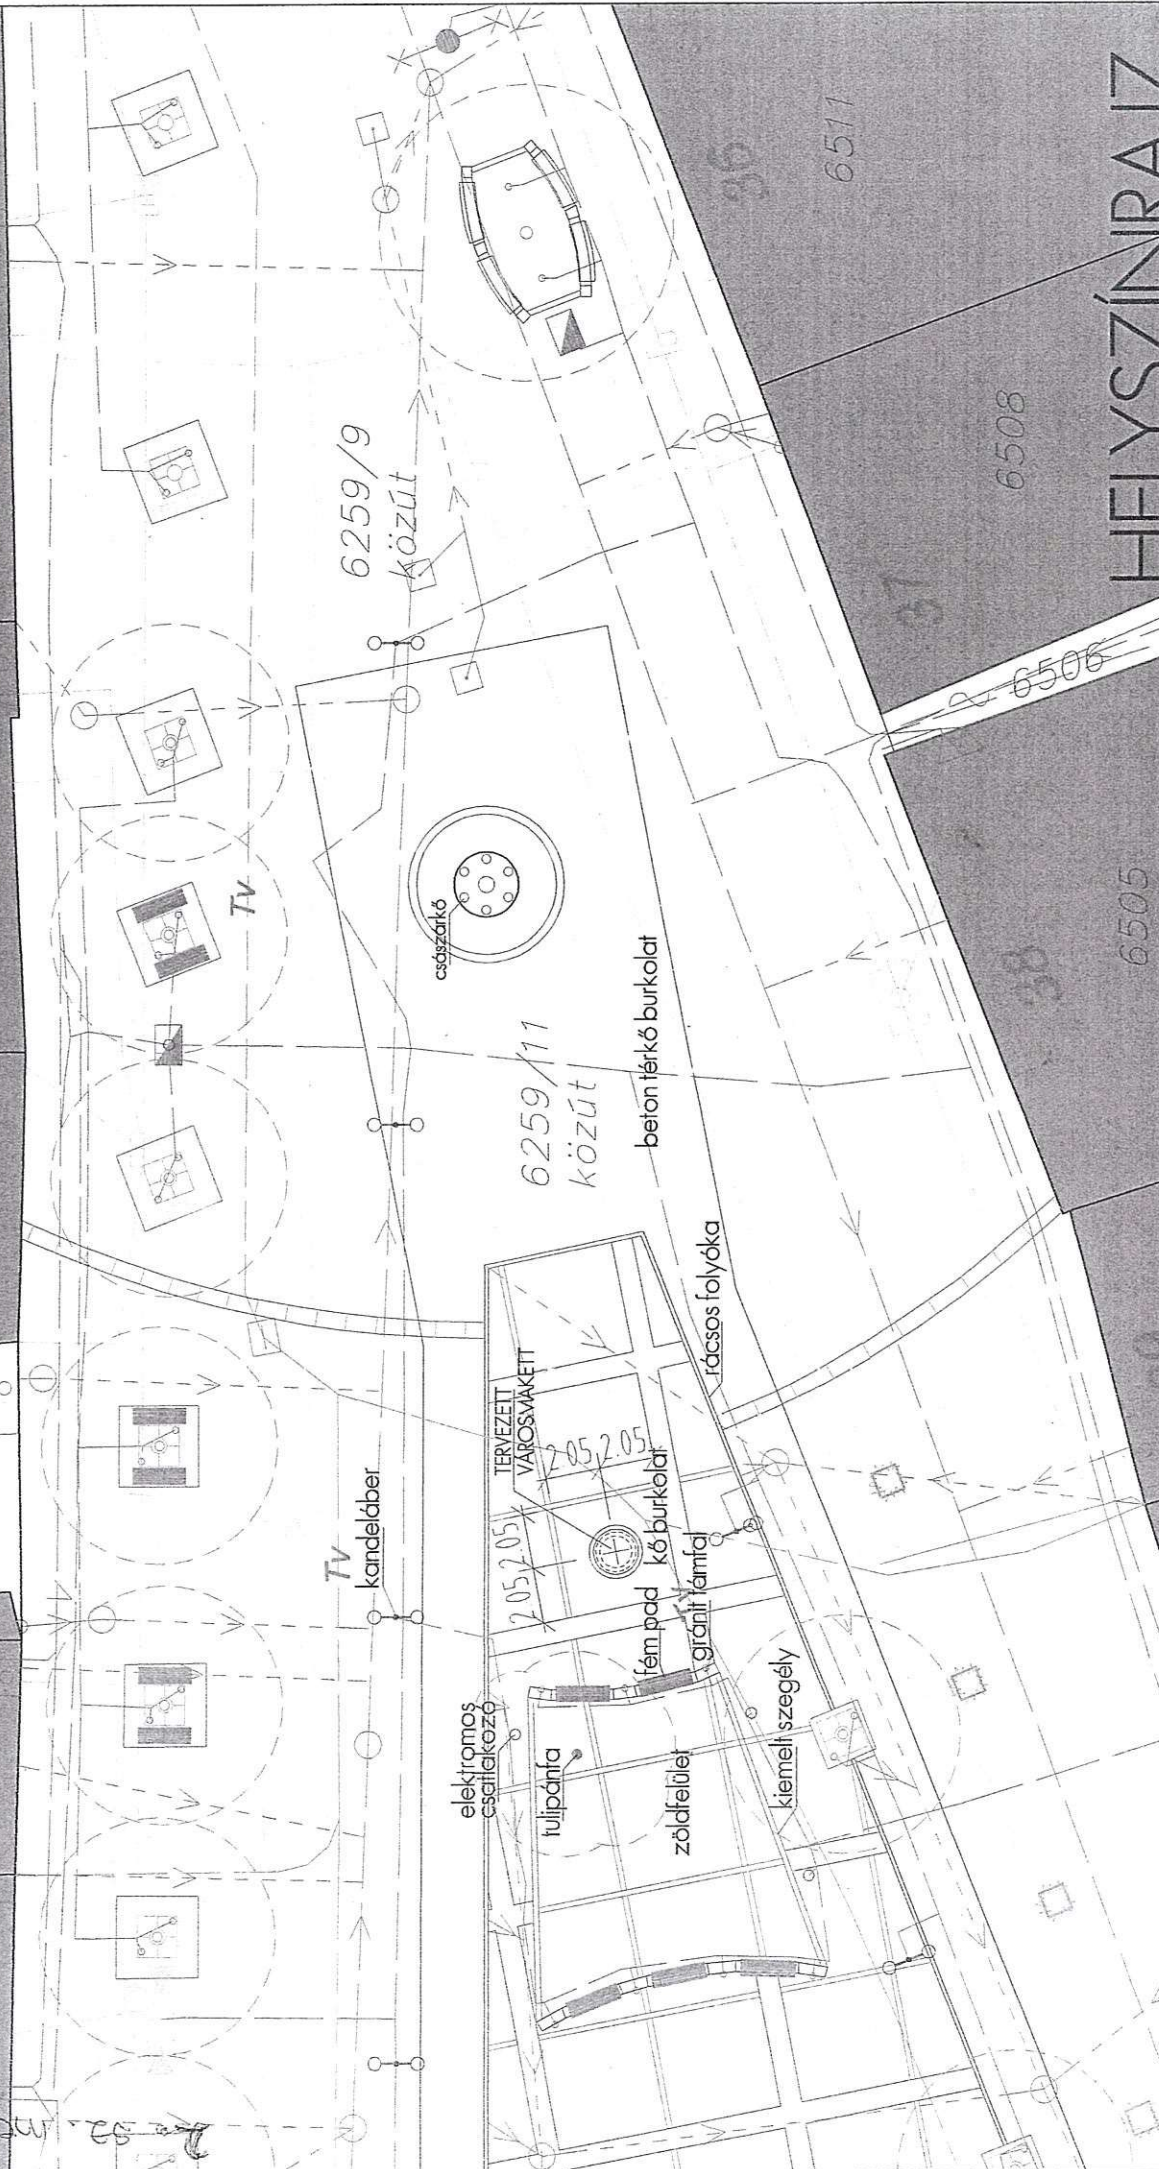

HELYSZÍNRAJZ
 2016.09.20.
 M=1:200

FŐTÉR VÁROSMÁKETT

MANGLIÁR-ÉPÍTÉSZ KFT.
 Szombathely, Igló u. 8. 94/323-401

