

**Szombathely Megyei Jogú Város Önkormányzata Közgyűlésének
24/2016.(XI. 8.) önkormányzati rendelete**

**Szombathely Megyei Jogú Város Helyi Építési Szabályzatáról,
valamint Szabályozási Tervének jóváhagyásáról szóló
30/2006. (IX. 7.) önkormányzati rendelet módosításáról**

Szombathely Megyei Jogú Város Önkormányzatának Közgyűlése az épített környezet alakításáról és védelméről szóló 1997. évi LXXVIII. törvény 62.§ (6) bekezdés 6. pontjában kapott felhatalmazás alapján, az Alaptörvény 32. cikk (1) bekezdés a) pontjában, a Magyarország helyi önkormányzatairól szóló 2011. évi CLXXXIX. törvény 13.§ (1) bekezdés 1. pontjában, valamint az épített környezet alakításáról és védelméről szóló 1997. évi LXXVIII. törvény 6.§ (1) bekezdésében meghatározott feladatkörében eljárva a következőket rendeli el:

1.§

Szombathely Megyei Jogú Város Helyi Építési Szabályzatáról valamint Szabályozási Tervének jóváhagyásáról szóló 30/2006. (IX.7.) önkormányzati rendelet 1. melléklete – a módosítás tárgya szerinti területeket érintően – 1. (SZT-m/2016/10. számú szabályozási tervlap) és 2. (SZT-m/2016/11. számú szabályozási tervlap) melléklet szerint módosul.

2.§

Ez a rendelet 2016. november 15. napján lép hatályba. E rendelet rendelkezéseit a hatályba lépést követően induló eljárásoknál kell alkalmazni.

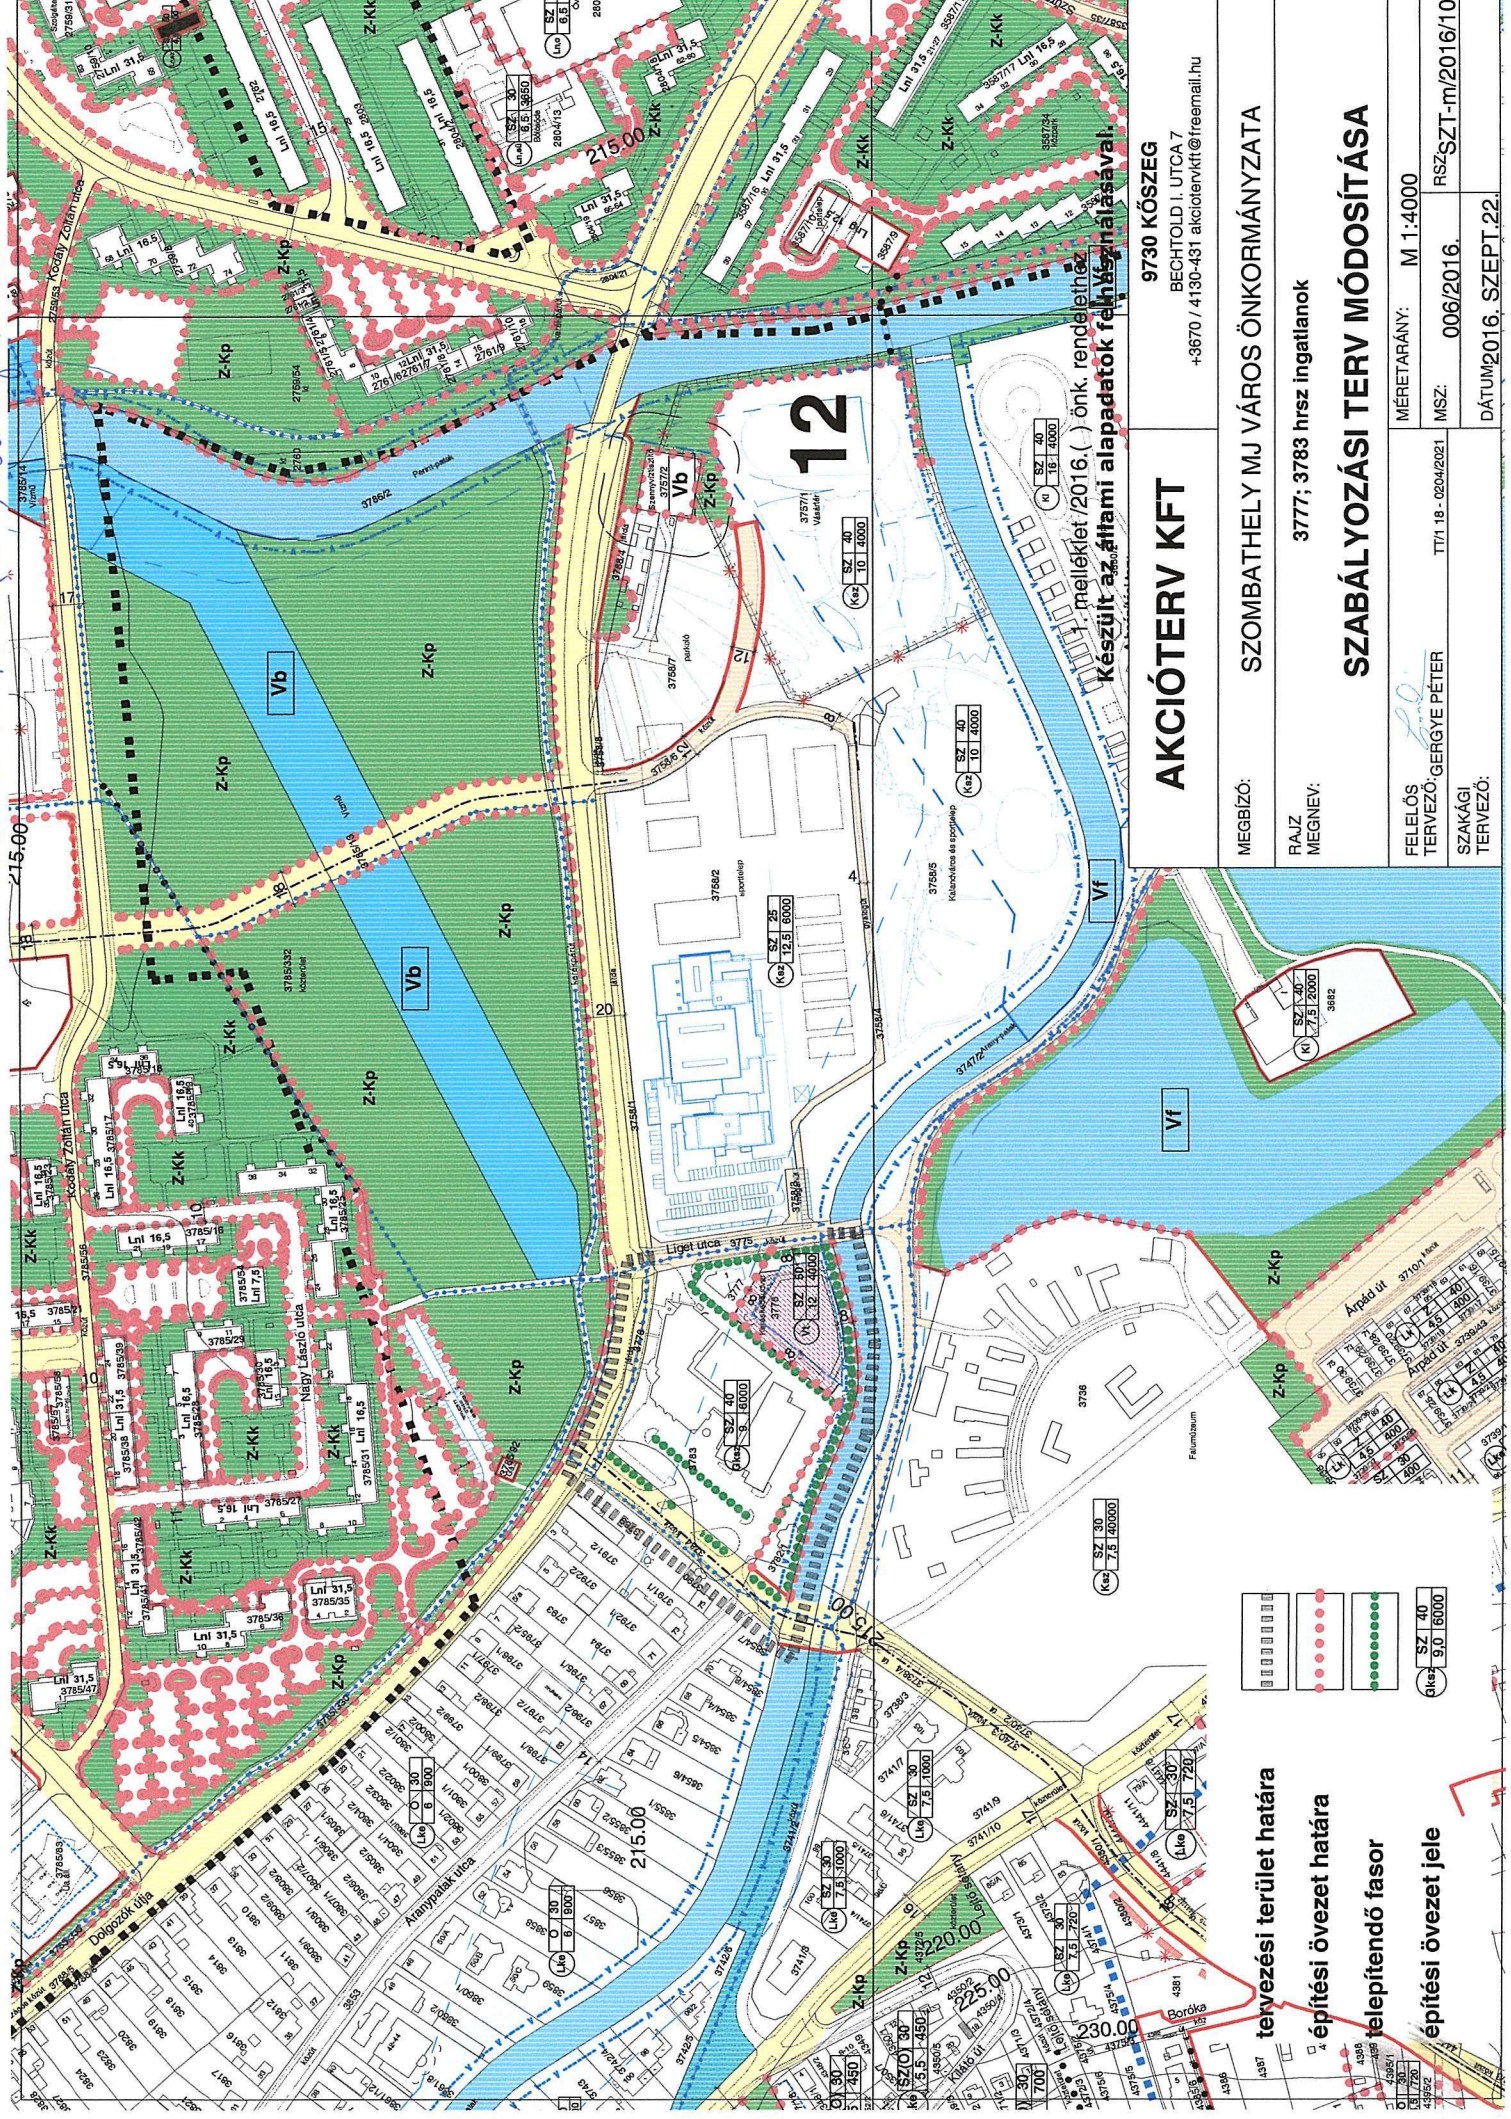

/: Dr. Puskás Tivadar :/
polgármester




/: Dr. Károlyi Ákos :/
jegyző



1. melléklet a 24/2016. (XI. 8.) önkormányzati határozathoz




AKCIÓTERV KFT		9730 KÖSZEG	
MEGBÍZÓ: SZOMBATHELY MJ VÁROS ÖNKORMÁNYZATA		BECHTOLD I. UTCA 7	
RAJZ MEGNEVE: 3777; 3783 hrsz ingatlanok		+3670 / 4130-431 akciotervkft@freemail.hu	
FELELŐS TERVEZŐ: GERGYE PÉTER		MÉRÉTFARÁNY: M 1:4000	
SZAKÁGI TERVEZŐ:		MSZ: 006/2016. RSZT-m/2016/10.	
		DÁTUM 2016. SZEPTEMBER 22.	

1. melléklet (2016. (...)) önk. rendelethez
Készült az önk. alaptérkép felhasználásával.

- tervezési terület határa
- építési övezet határa
- telepítendő fasor
- építési övezet jele

- tervezési terület határa
- építési övezet határa
- telepítendő fasor
- építési övezet jele

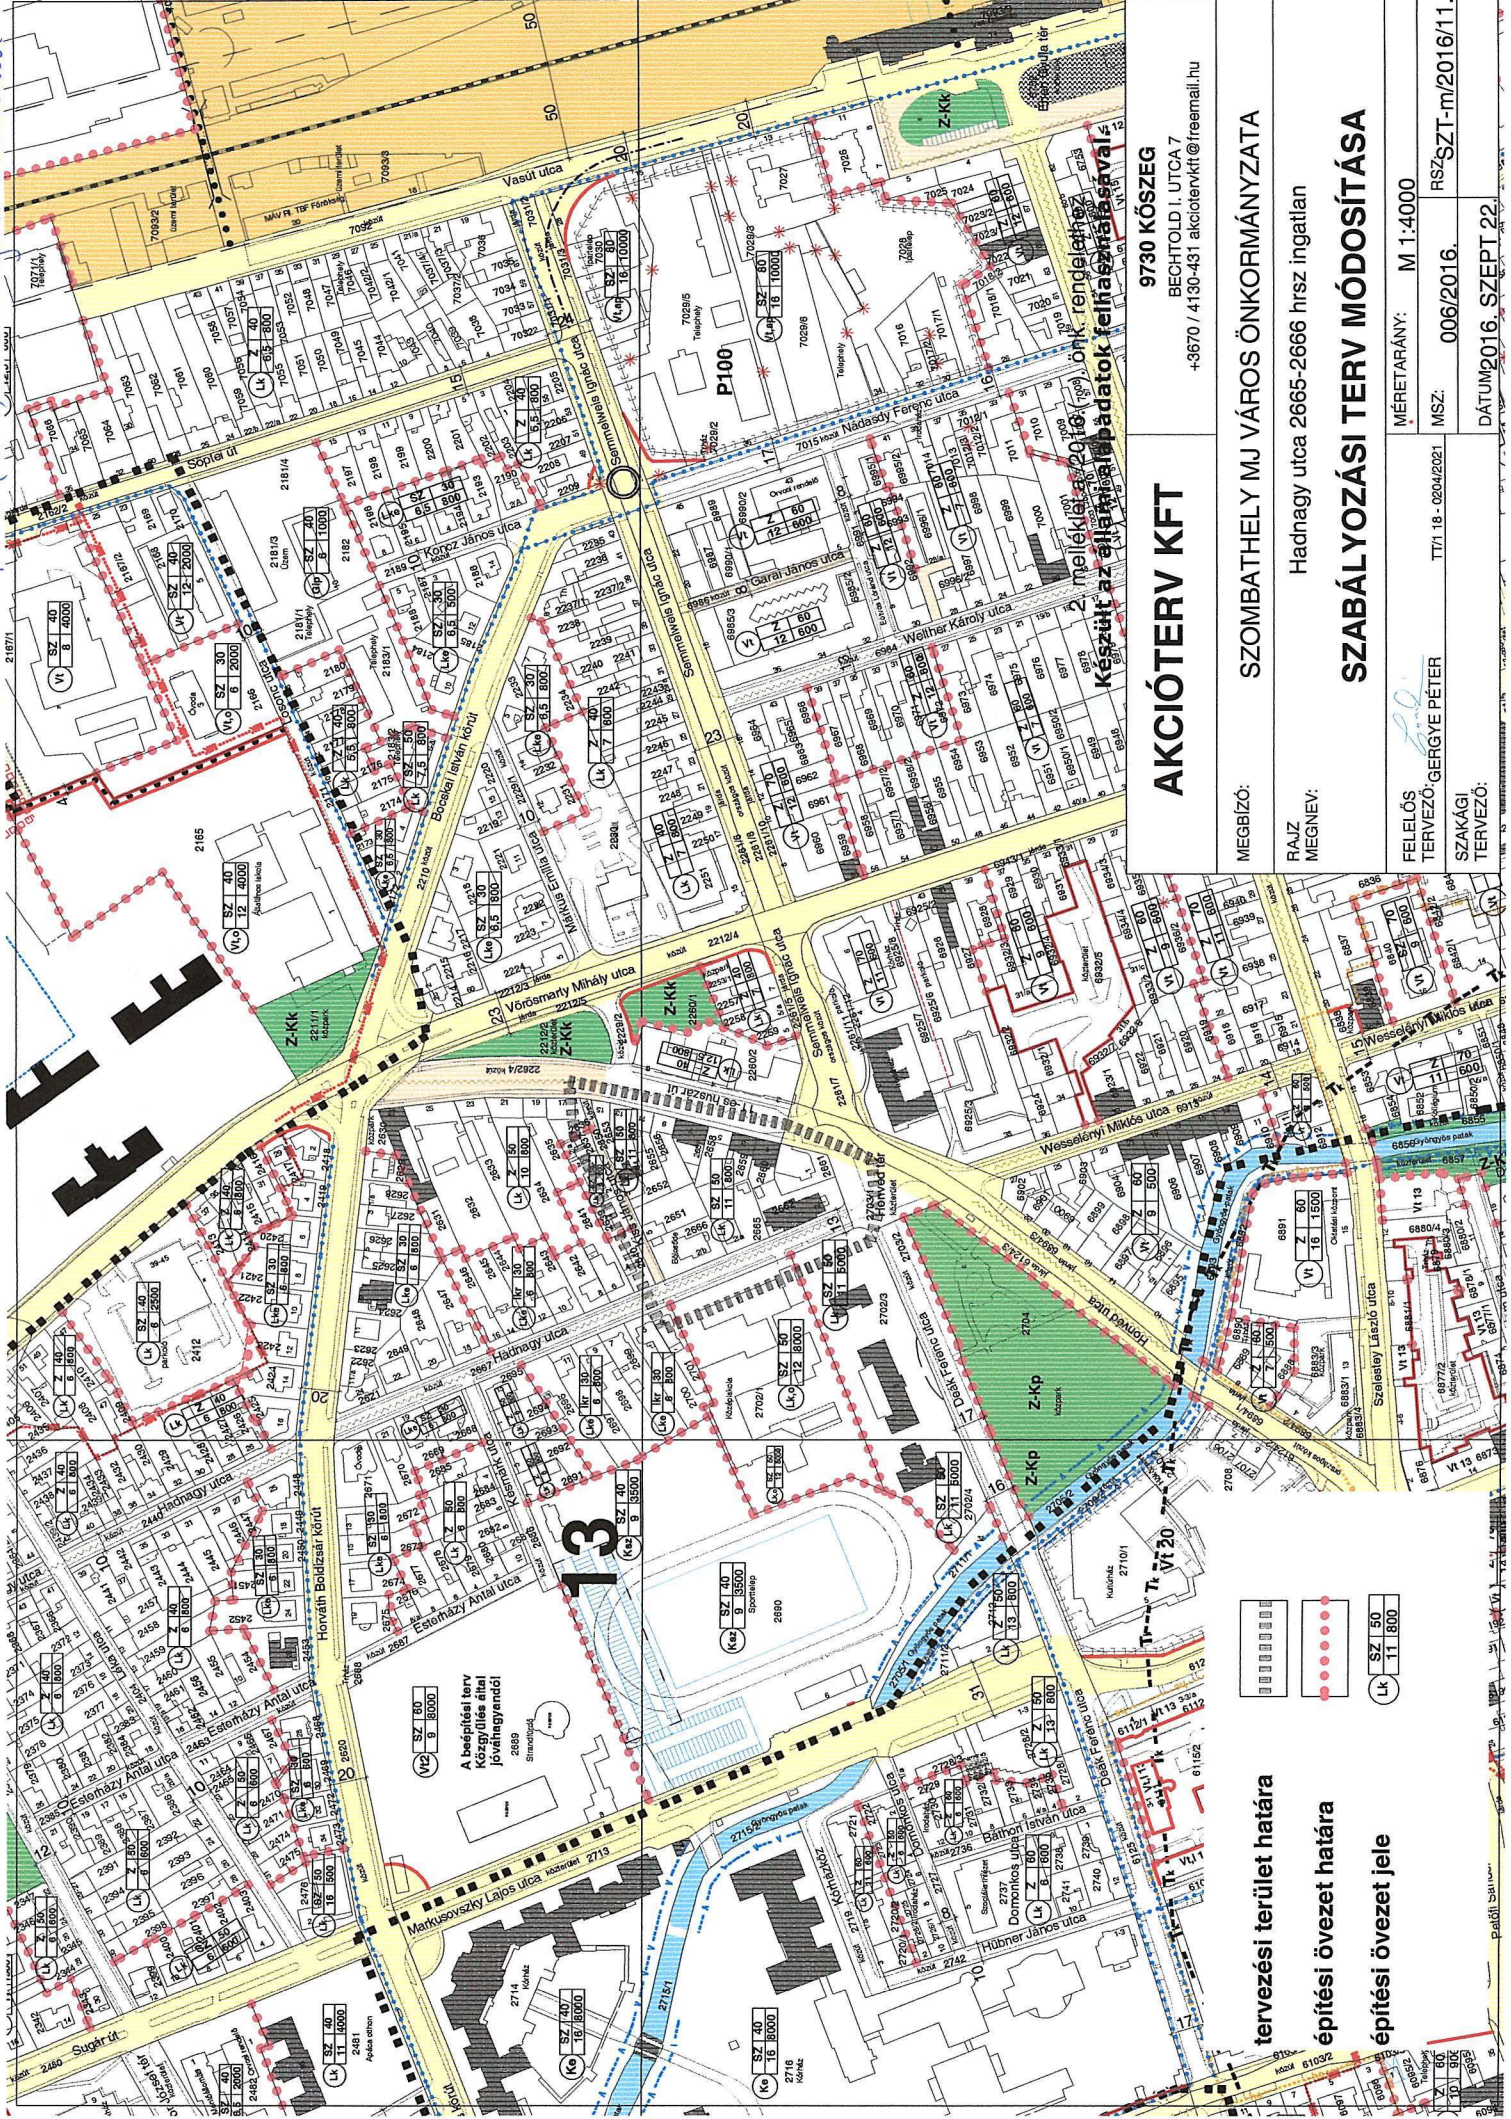2. melléklet a 24/2016. (XI.8.) önkormányzati határozathoz



AKCIÓTERV KFT
 9730 KŐSZEG
 BECHTOLDI UTCA 7
 +3670 / 4130-431 akciorterv@freemail.hu

MEGBÍZÓ: SZOMBATHELY MJ VÁROS ÖNKORMÁNYZATA
 RAJZ MEGNEVEZÉS: Hadnagy utca 2665-2666 hrsz ingatlan

SZABÁLYOZÁSI TERV MÓDOSÍTÁSA

MÉRÉTARÁNY: M 1:4000
FELELŐS TERVEZŐ: GERGYE PÉTER
MSZ: 006/2016.
TSZ: 006/2016.
TSZ: 006/2016.
DÁTUM: 2016. Szeptember 22.

- tervezési terület határa
- építési övezet határa
- építési övezet jele

A beépítési terv
 közgyűlés által
 jóváhagyandó!

13