


1. sz. melléklet

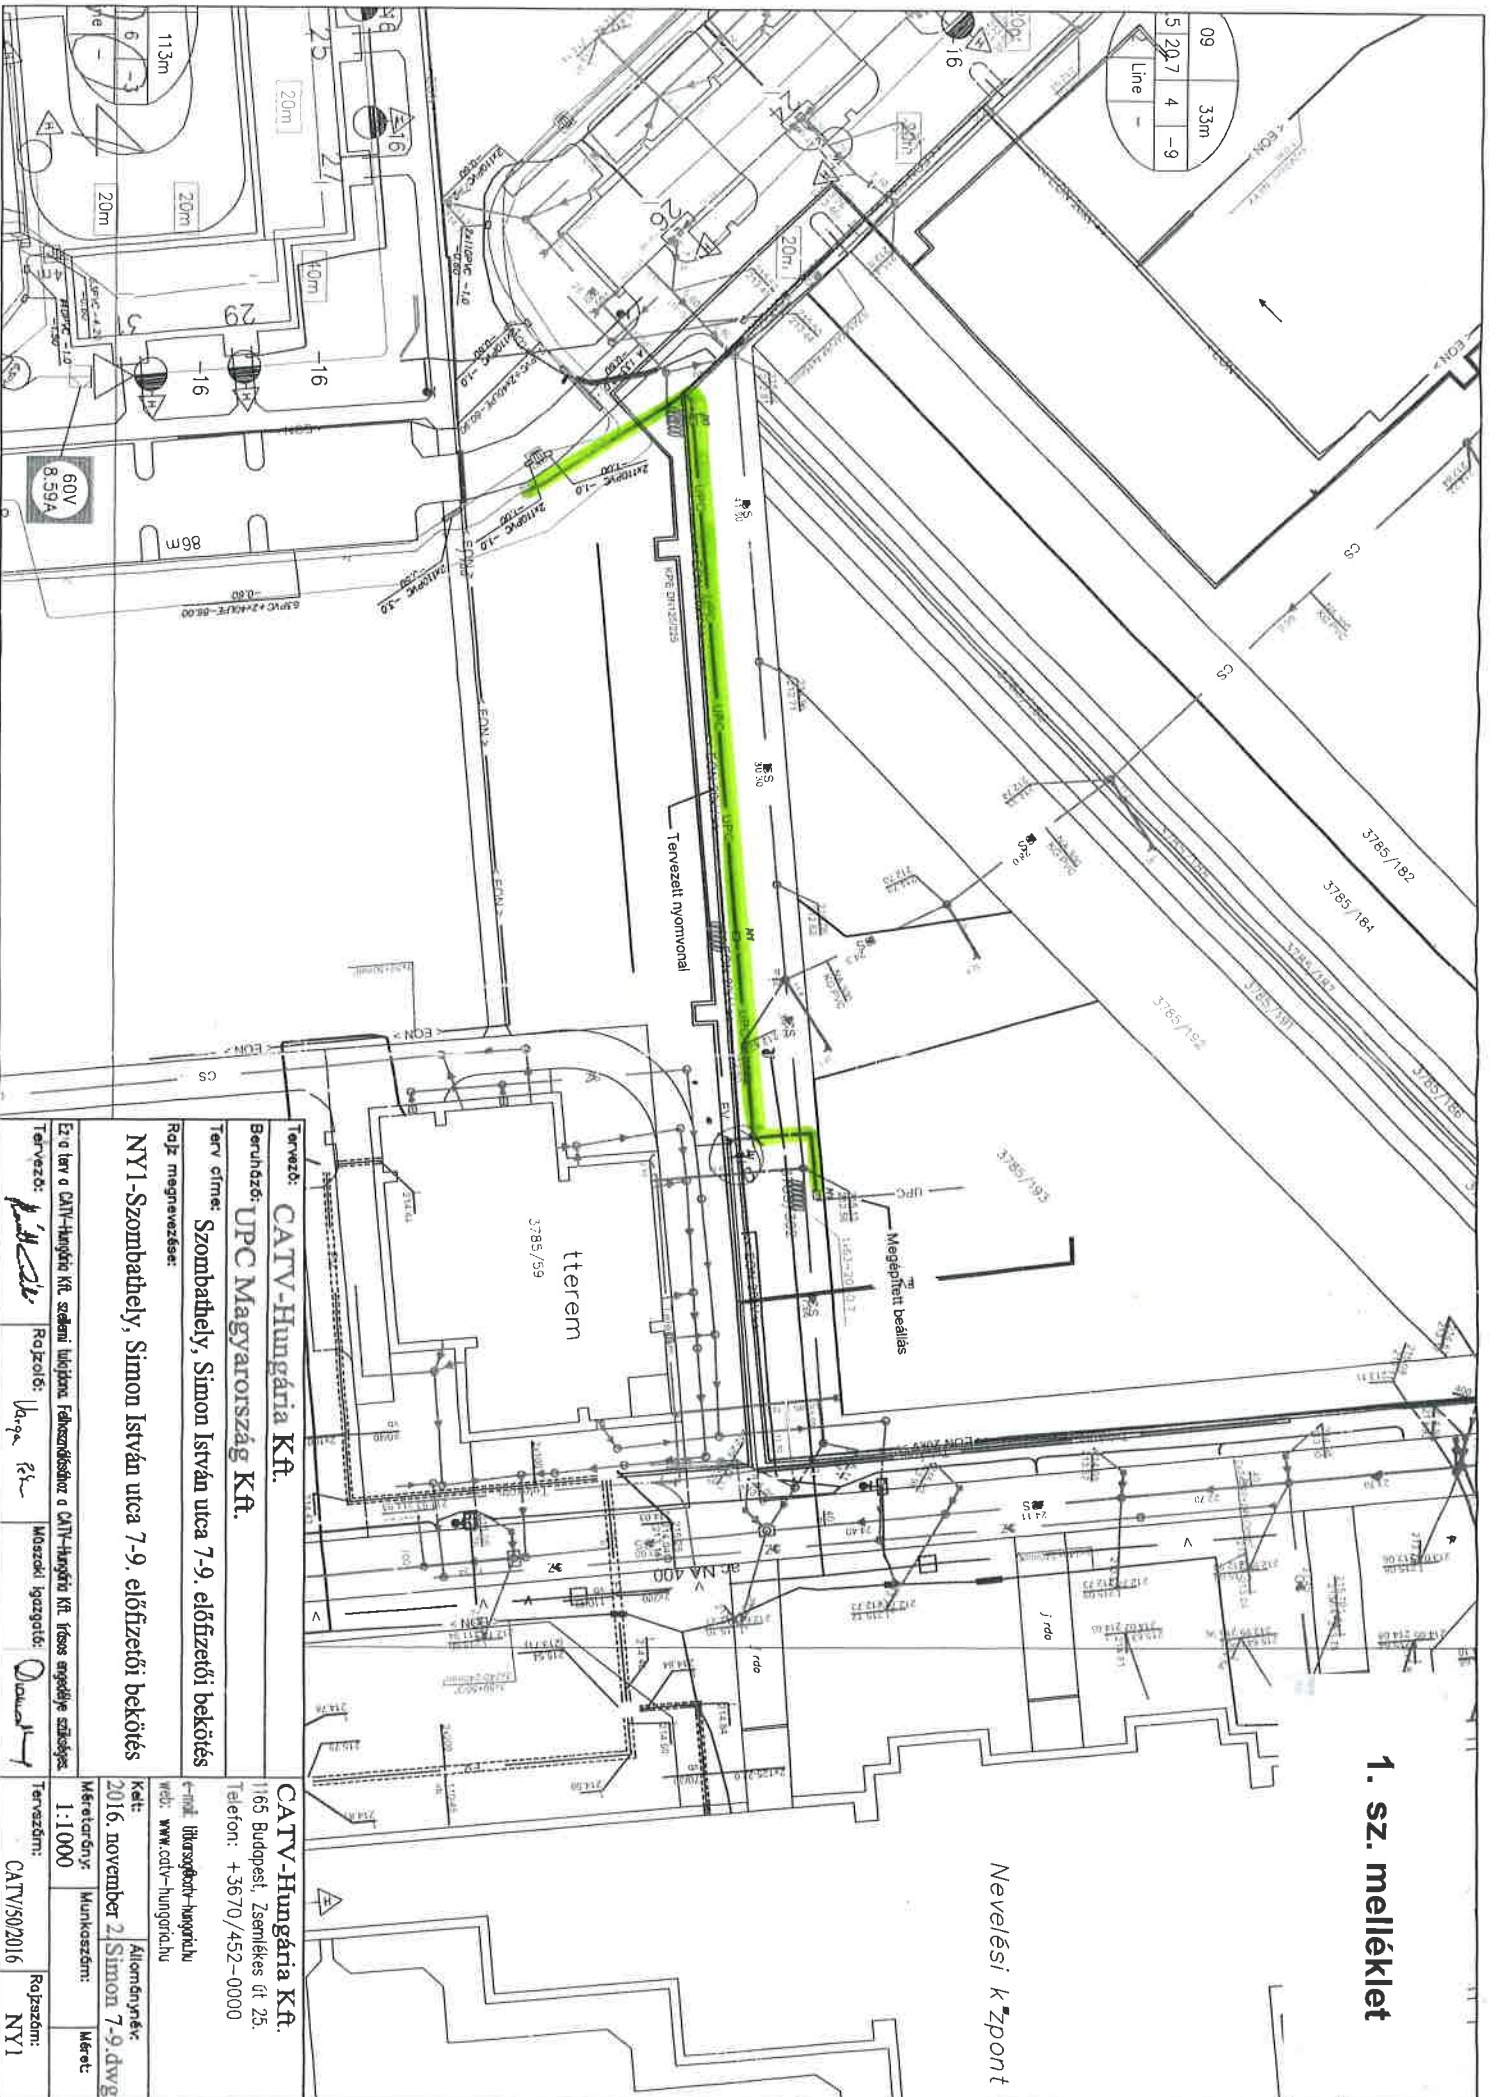

Nevelési központ

<p>Tervező: CATV-Hungária Kft. Beruházó: UPC Magyarország Kft. Terve címre: Szombathely, Simon István utca 7-9. előfűtési bekötés Rajz megnevezése: NY1-Szombathely, Simon István utca 7-9. előfűtési bekötés</p>		<p>CATV-Hungária Kft. 1165 Budapest, Zsemlekes út 25. Telefon: +3670/452-0000 e-mail: titkasg@catv-hungaria.hu web: www.catv-hungaria.hu</p>	
<p>Ez a terv a CATV-Hungária Kft. sajátos tulajdona. Felhasználásához a CATV-Hungária Kft. írásos engedélyre van szükség.</p>	<p>Tervező: <i>[Signature]</i></p>	<p>Rajzoló: <i>[Signature]</i></p>	<p>Műszaki igazgató: <i>[Signature]</i></p>
<p>Méretarány: 1:1000</p>	<p>Munkesorozás: Allokményár: 2016. november 2. Simon 7-9. d.vég</p>	<p>Méret:</p>	<p>Rajzsorozat: NY1</p>