



REMIXELT ALAPRÉTEGÉPÍTÉS UTÁN KÉTRÉTEGŰ ASZFALTBURKOLAT ÉPÍTÉS, KÉTOLDALI ESÉSSSEL, BAL OLDALI SZÉLESÍTETT ÉS FELÚJÍTOTT PÁRHUZAMOS PARKOLÓVAL, JOBB OLDALI NYITOTT KERÉKPÁRSÁVVAL

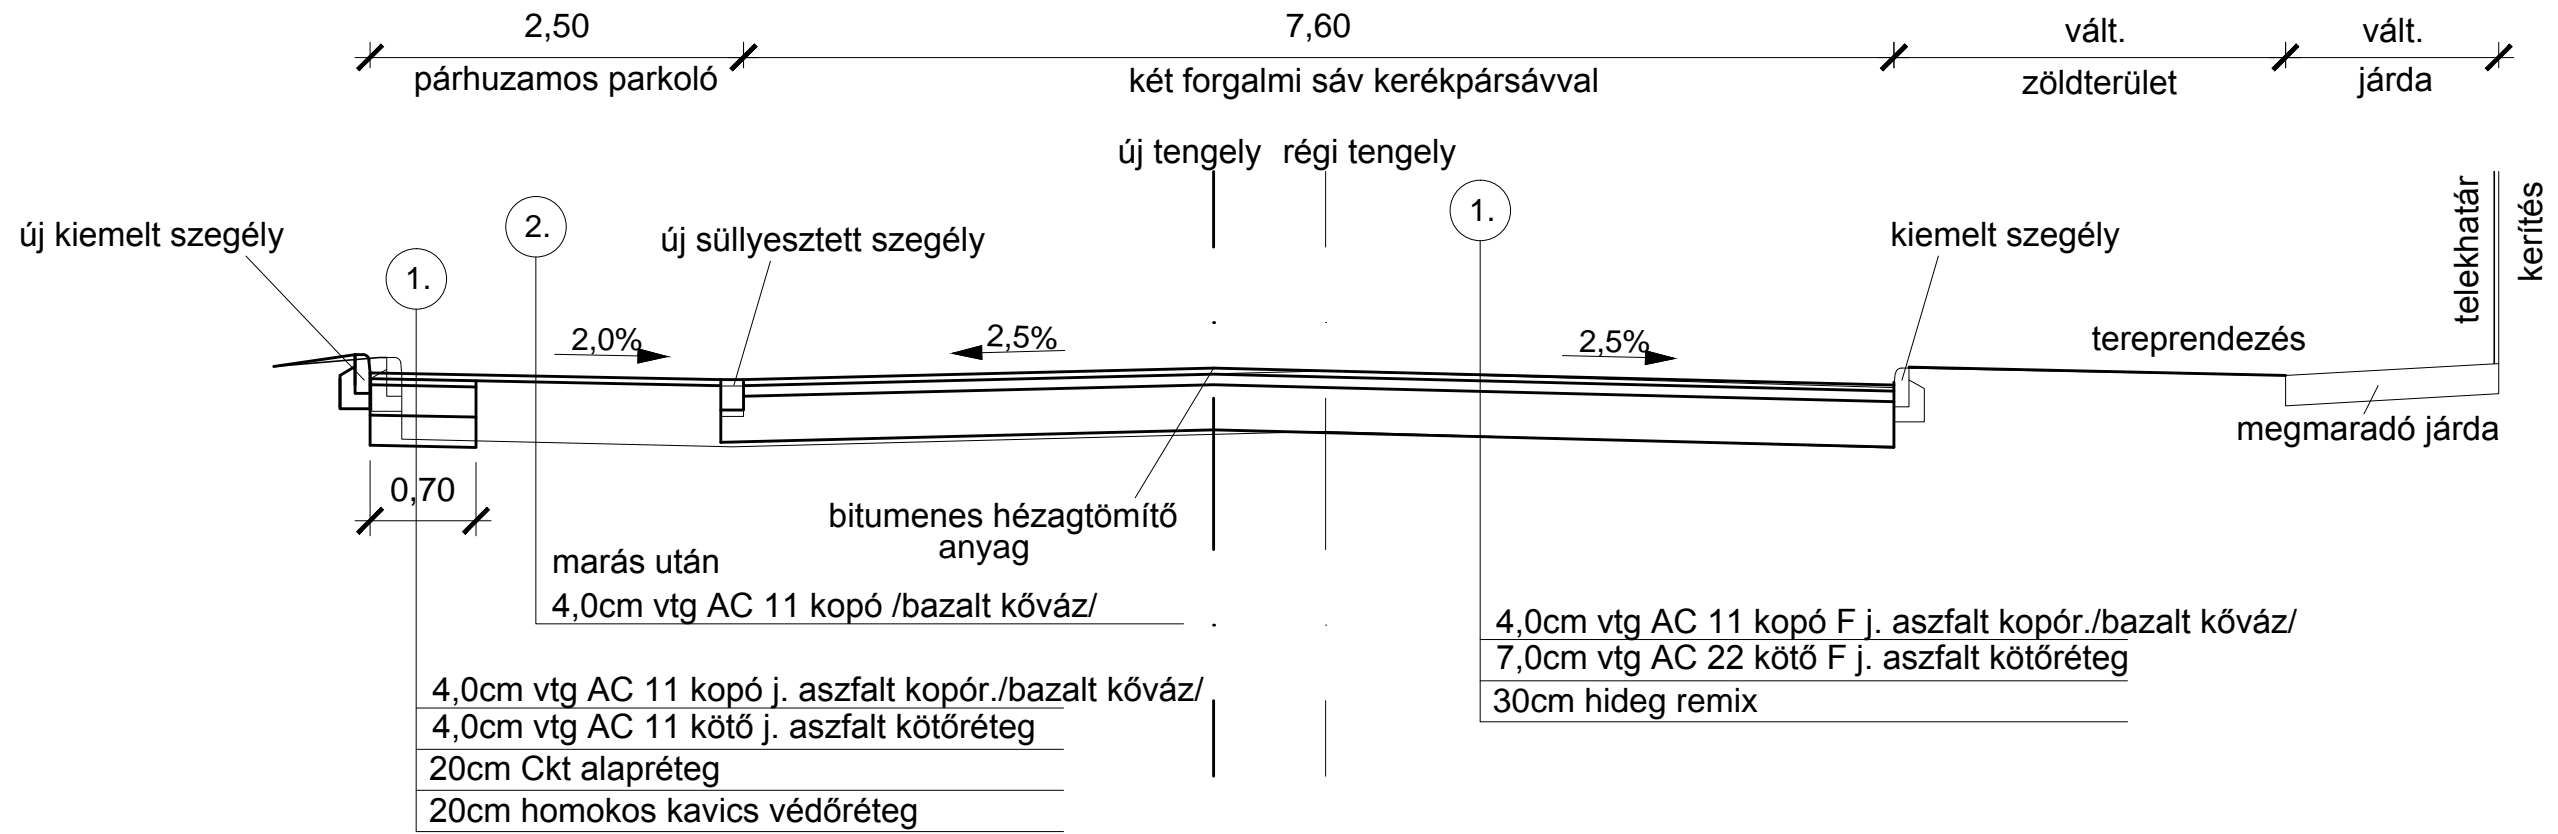

REMIXELT ALAPRÉTEGÉPÍTÉS UTÁN KÉTRÉTEGŰ ASZFALTBURKOLAT ÉPÍTÉS, KÉTOLDALI ESÉSSSEL, KÖZÉPEN ELVÁLASZTÓ ZÖLDSZIGETTEL

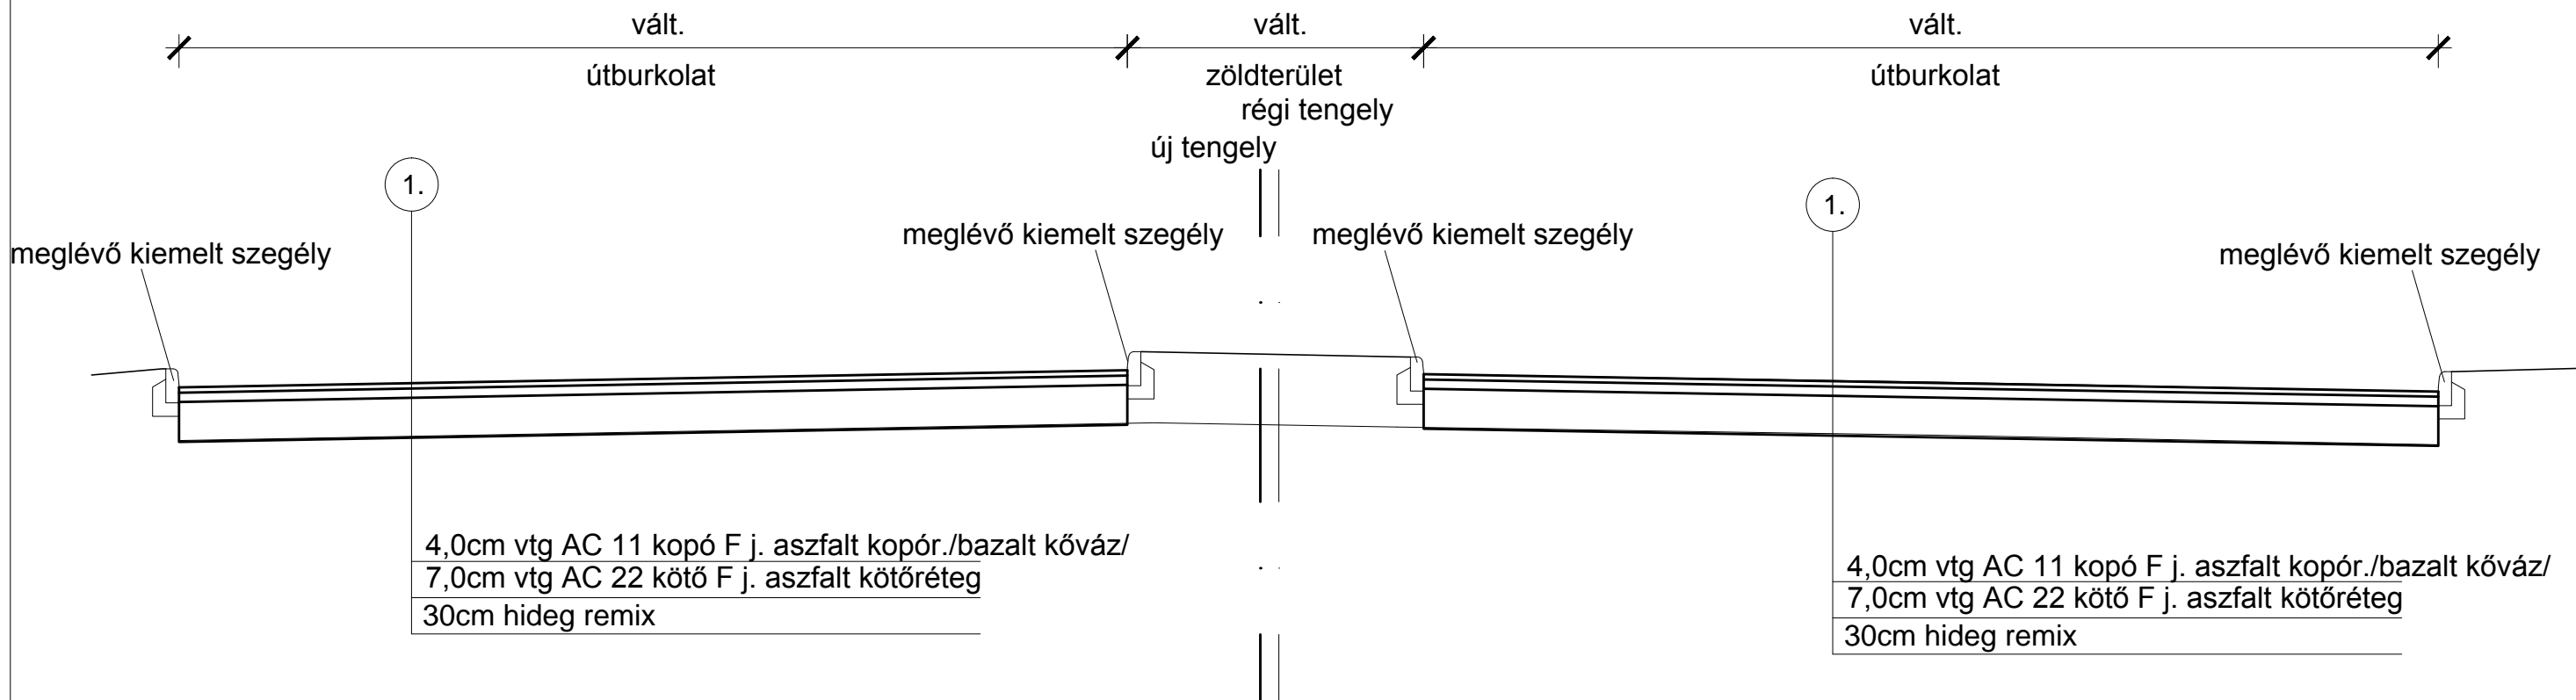

Megjegyzés:

Kapubejárónál, járdacsatlakozásnál a kiemelt szegélyt 2cm-re le kell süllyeszteni.

Kapubejárónál 1m hosszban új kopórétet épül.

Hossz- és keresztirányban bitumenes hézagtömítő anyag építése szükséges.