


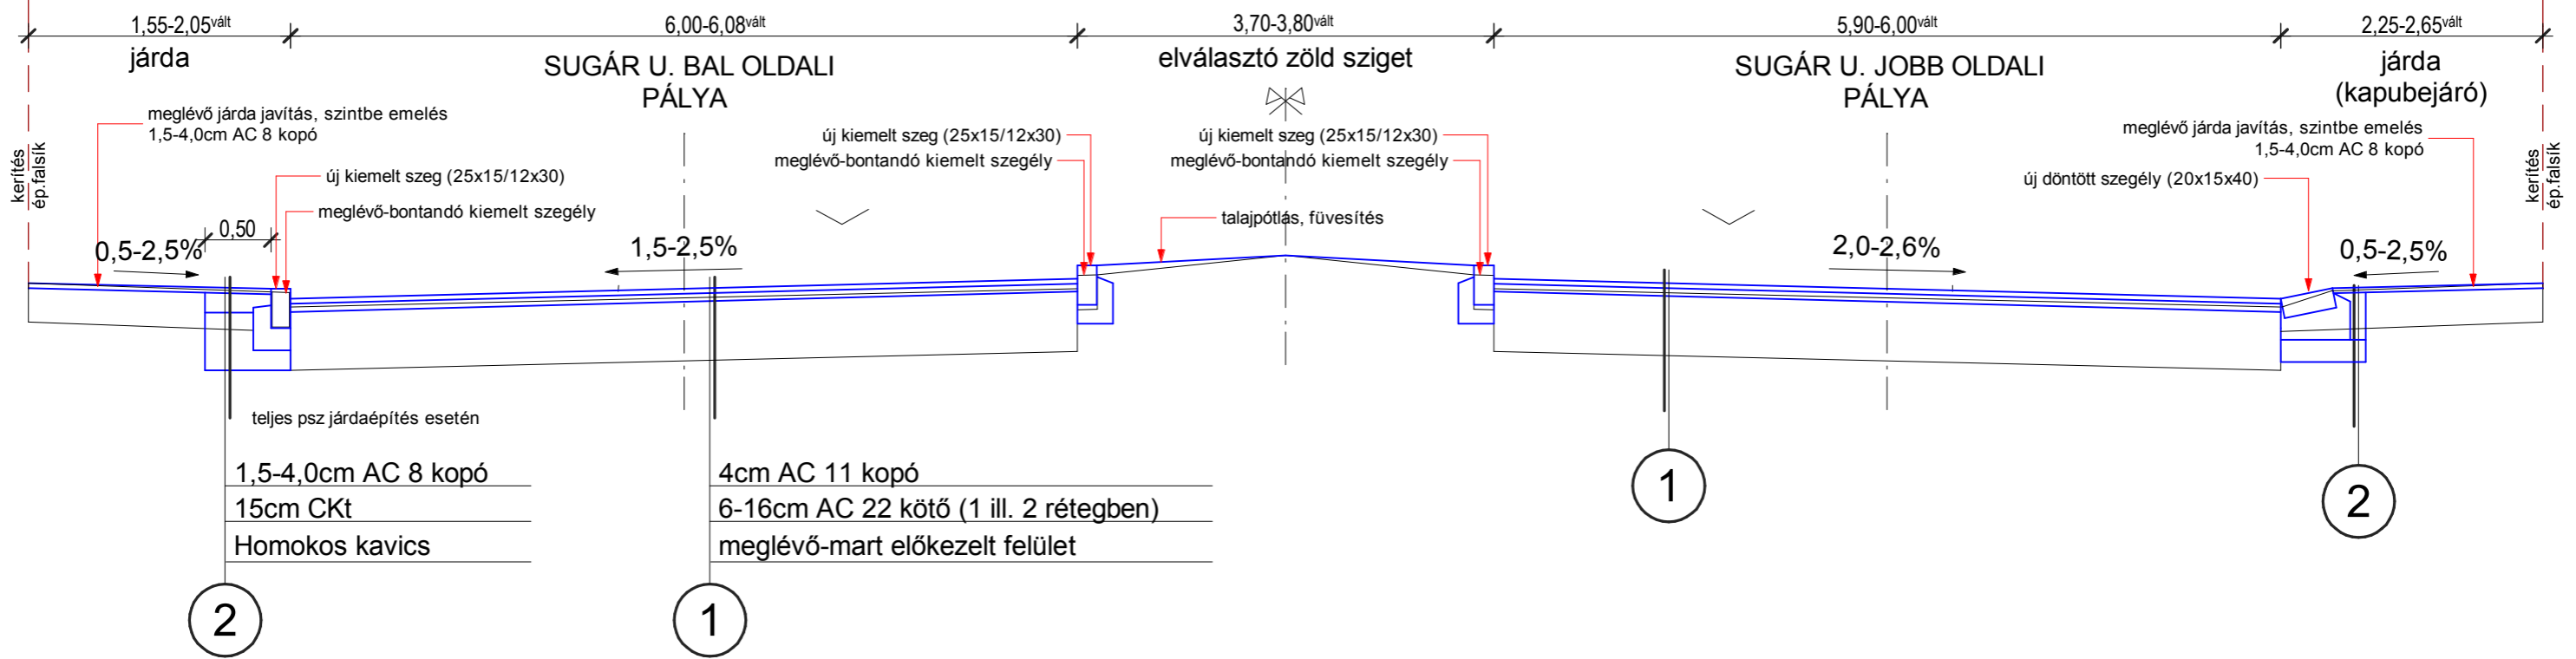


# K - K



Tervező:	Munkaszám:
 9700Szombathely, Laky Demeter u. 8. Tel: +36203119750 email: smikft@gmail.com	027/2016
	Tervfajta:
	ENGEDÉLYEZÉSI
Tervező:	
	 Somlai Péter KÉ-K/18-0451
Munka megnevezése:	Szerkesztő:
<b>SZOMBATHELY, SUGÁR ÚT BURKOLATFELÚJÍTÁSI TERVE (Horváth B. u. - Eperjes u.)</b>	 Rajkay Judit
Építető/Engedélyes:	Dátum:
<b>SAVARIA VÁROSFEJLESZTÉSI. NONPROFIT Kft</b> 9700Szombathely Fő tér 23/B I/1.	2016.11.30.
Rajz megnevezése:	Méretarány:
<b>MINTAKERESZTSZELVÉNY</b>	M 1:50
	Rajzszám:
	<b>U-2</b>