



Mintakeresztmetszvény egyenesben, meglévő jobb oldali járda érintettség esetére.  
Ívben a részletes keresztmetszvényeken tervezett túlemelések alkalmazandók.  
Csatlakozó kapubehajtók esetén a részlettervek szerinti szegély süllyesztést kell alkalmazni a kapubehajtó szélességében, 1-1 m lefuttatással kétoldal, a kapubehajtó burkolata a meglévő járda széléig, annak hiányában az ingatlan határáig kerül felújításra.

0+000-0+408;  
0+527-0+645  
km sz. között

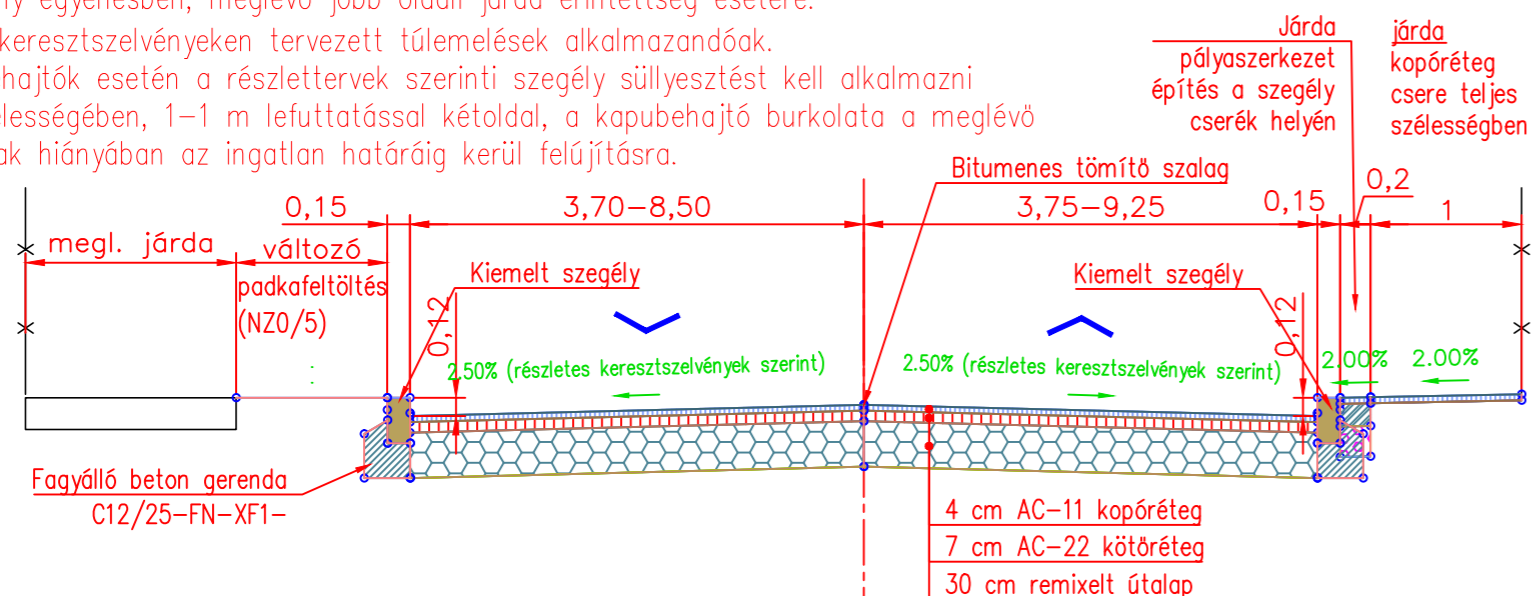


Mintakeresztmetszvény egyenesben, távoli járda érintettség esetén  
Ívben a részletes keresztmetszvényeken tervezett túlemelések alkalmazandók.  
Csatlakozó kapubehajtók esetén a részlettervek szerinti szegély süllyesztést kell alkalmazni a kapubehajtó szélességében, 1-1 m lefuttatással kétoldalt, a kapubehajtó burkolata a meglévő járda széléig, annak hiányában az ingatlan határáig kerül felújításra.

0+408-0+527  
km sz. között

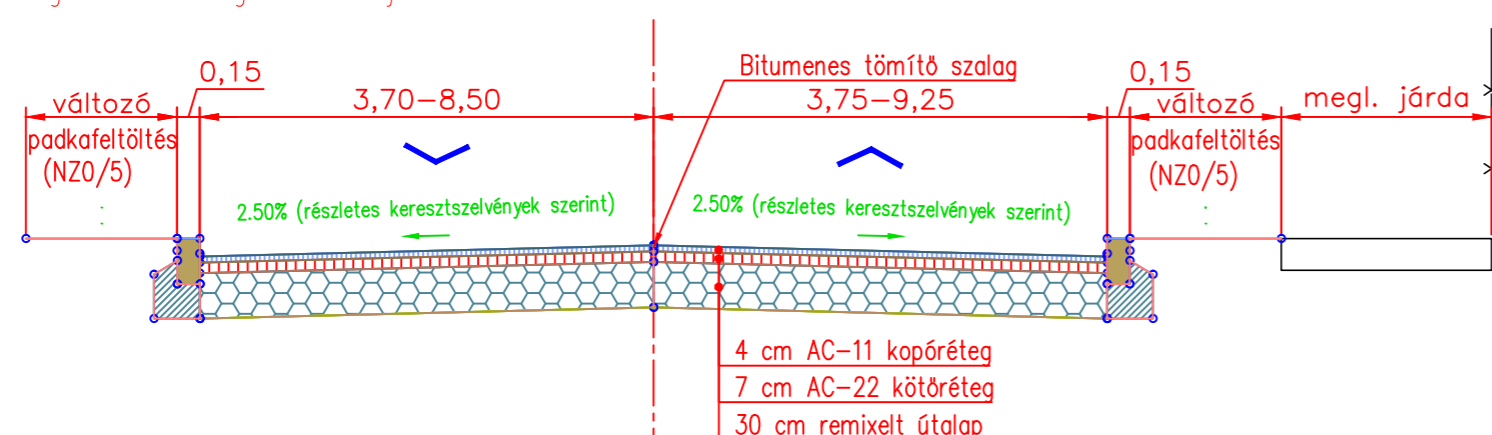


Mintakeresztmetszvény egyenesben, kétoldali nyílt árkos vízvezetés esetén.  
Ívben a részletes keresztmetszvényeken tervezett túlemelések alkalmazandók.


0+645-1+561  
km sz. között

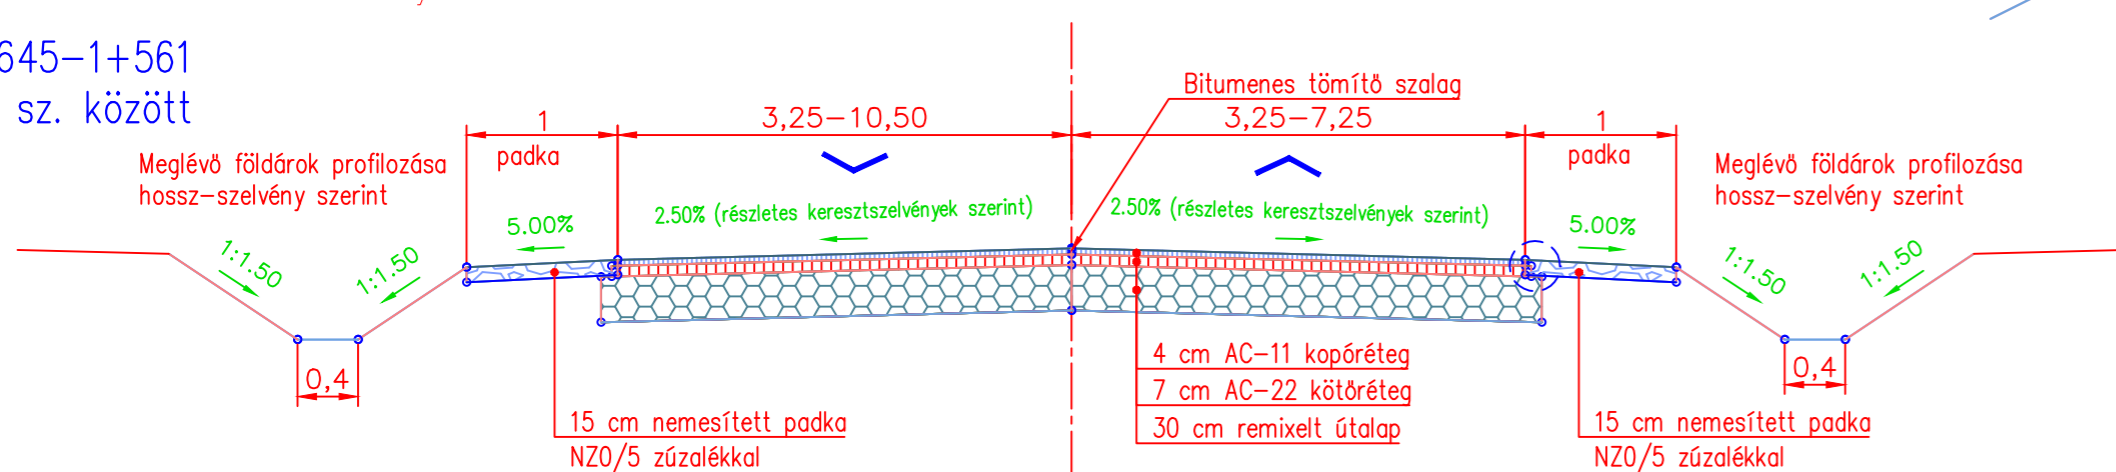


Burkolat szélének kialakítása kapubehajtó csatlakozás esetén  
M=1:50

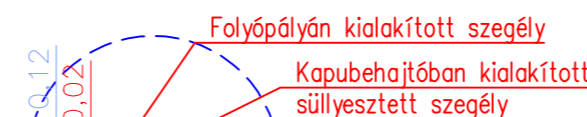


Burkolat szélének kialakítása út csatlakozás esetén átlapolással  
M=1:50

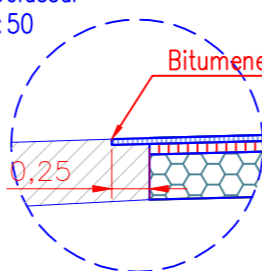


Burkolat szélének kialakítása út csatlakozás esetén két aszfalt réteg átlapolással  
M=1:50

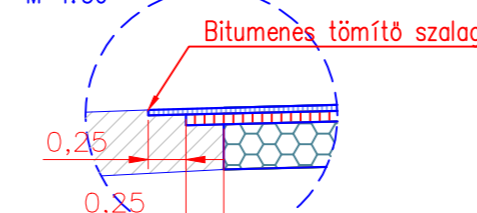

Burkolat szélének kialakítása padka csatlakozás esetén  
M=1:10

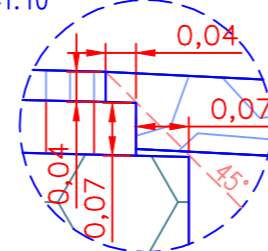

Kerékpárút mintakeresztmetszvénye

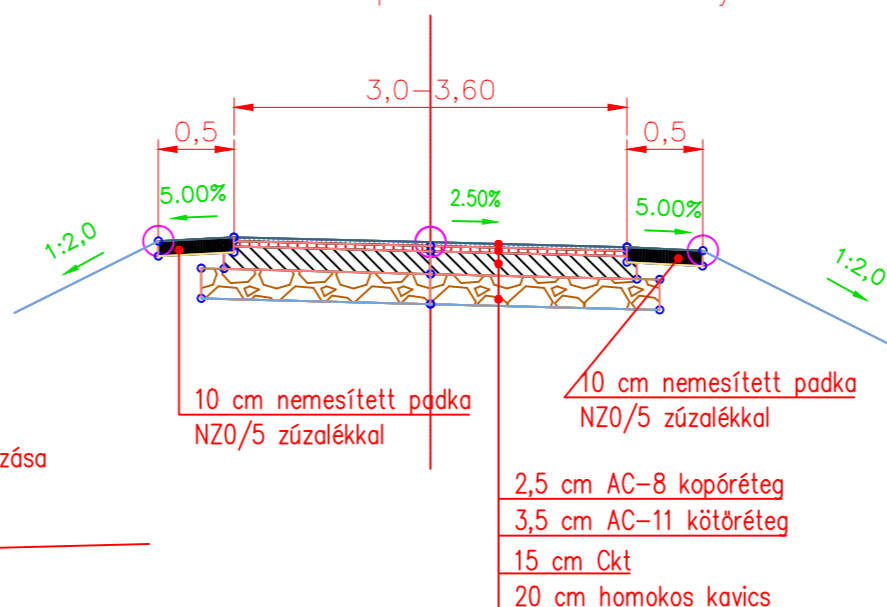

Tárgy:

Szombathely, Vépi út útfelújítás

ÉPÍTETTŐ: <b>Szombathely, MJV. Önkormányzata</b> 9700 Szombathely, Kossuth L. u. 1-3.	
TERVEZŐ: <b>Horváth László ev.</b> 9600 Sárvár, Rábasömjéni u. 11. Tel.:20/824-2710	
SAKASZLÉTESÍTMÉNY: <b>Szombathely, Vépi u. 0+000-1+561 km sz. között</b>	TERVSZÁM: <b>H-11/2016</b>
TERVFÁZIS: <b>ENGEDÉLYES TERV</b>	RAJZSZÁM: <b>U . 6 / 1</b>
SAKÁG: <b>ÚTÉPÍTÉS</b>	TERVEZŐ: <b>Horváth László KÉ-K/18-0455</b>
MEGNEVEZÉS: <b>MINTAKERESZTSZELVÉNY</b>	
ALÁÍRÁS:	
KIADÁS: <b>I.</b>	DÁTUM: <b>2016. 12. 05.</b>
MÉRETARÁNY: <b>1:50</b>	