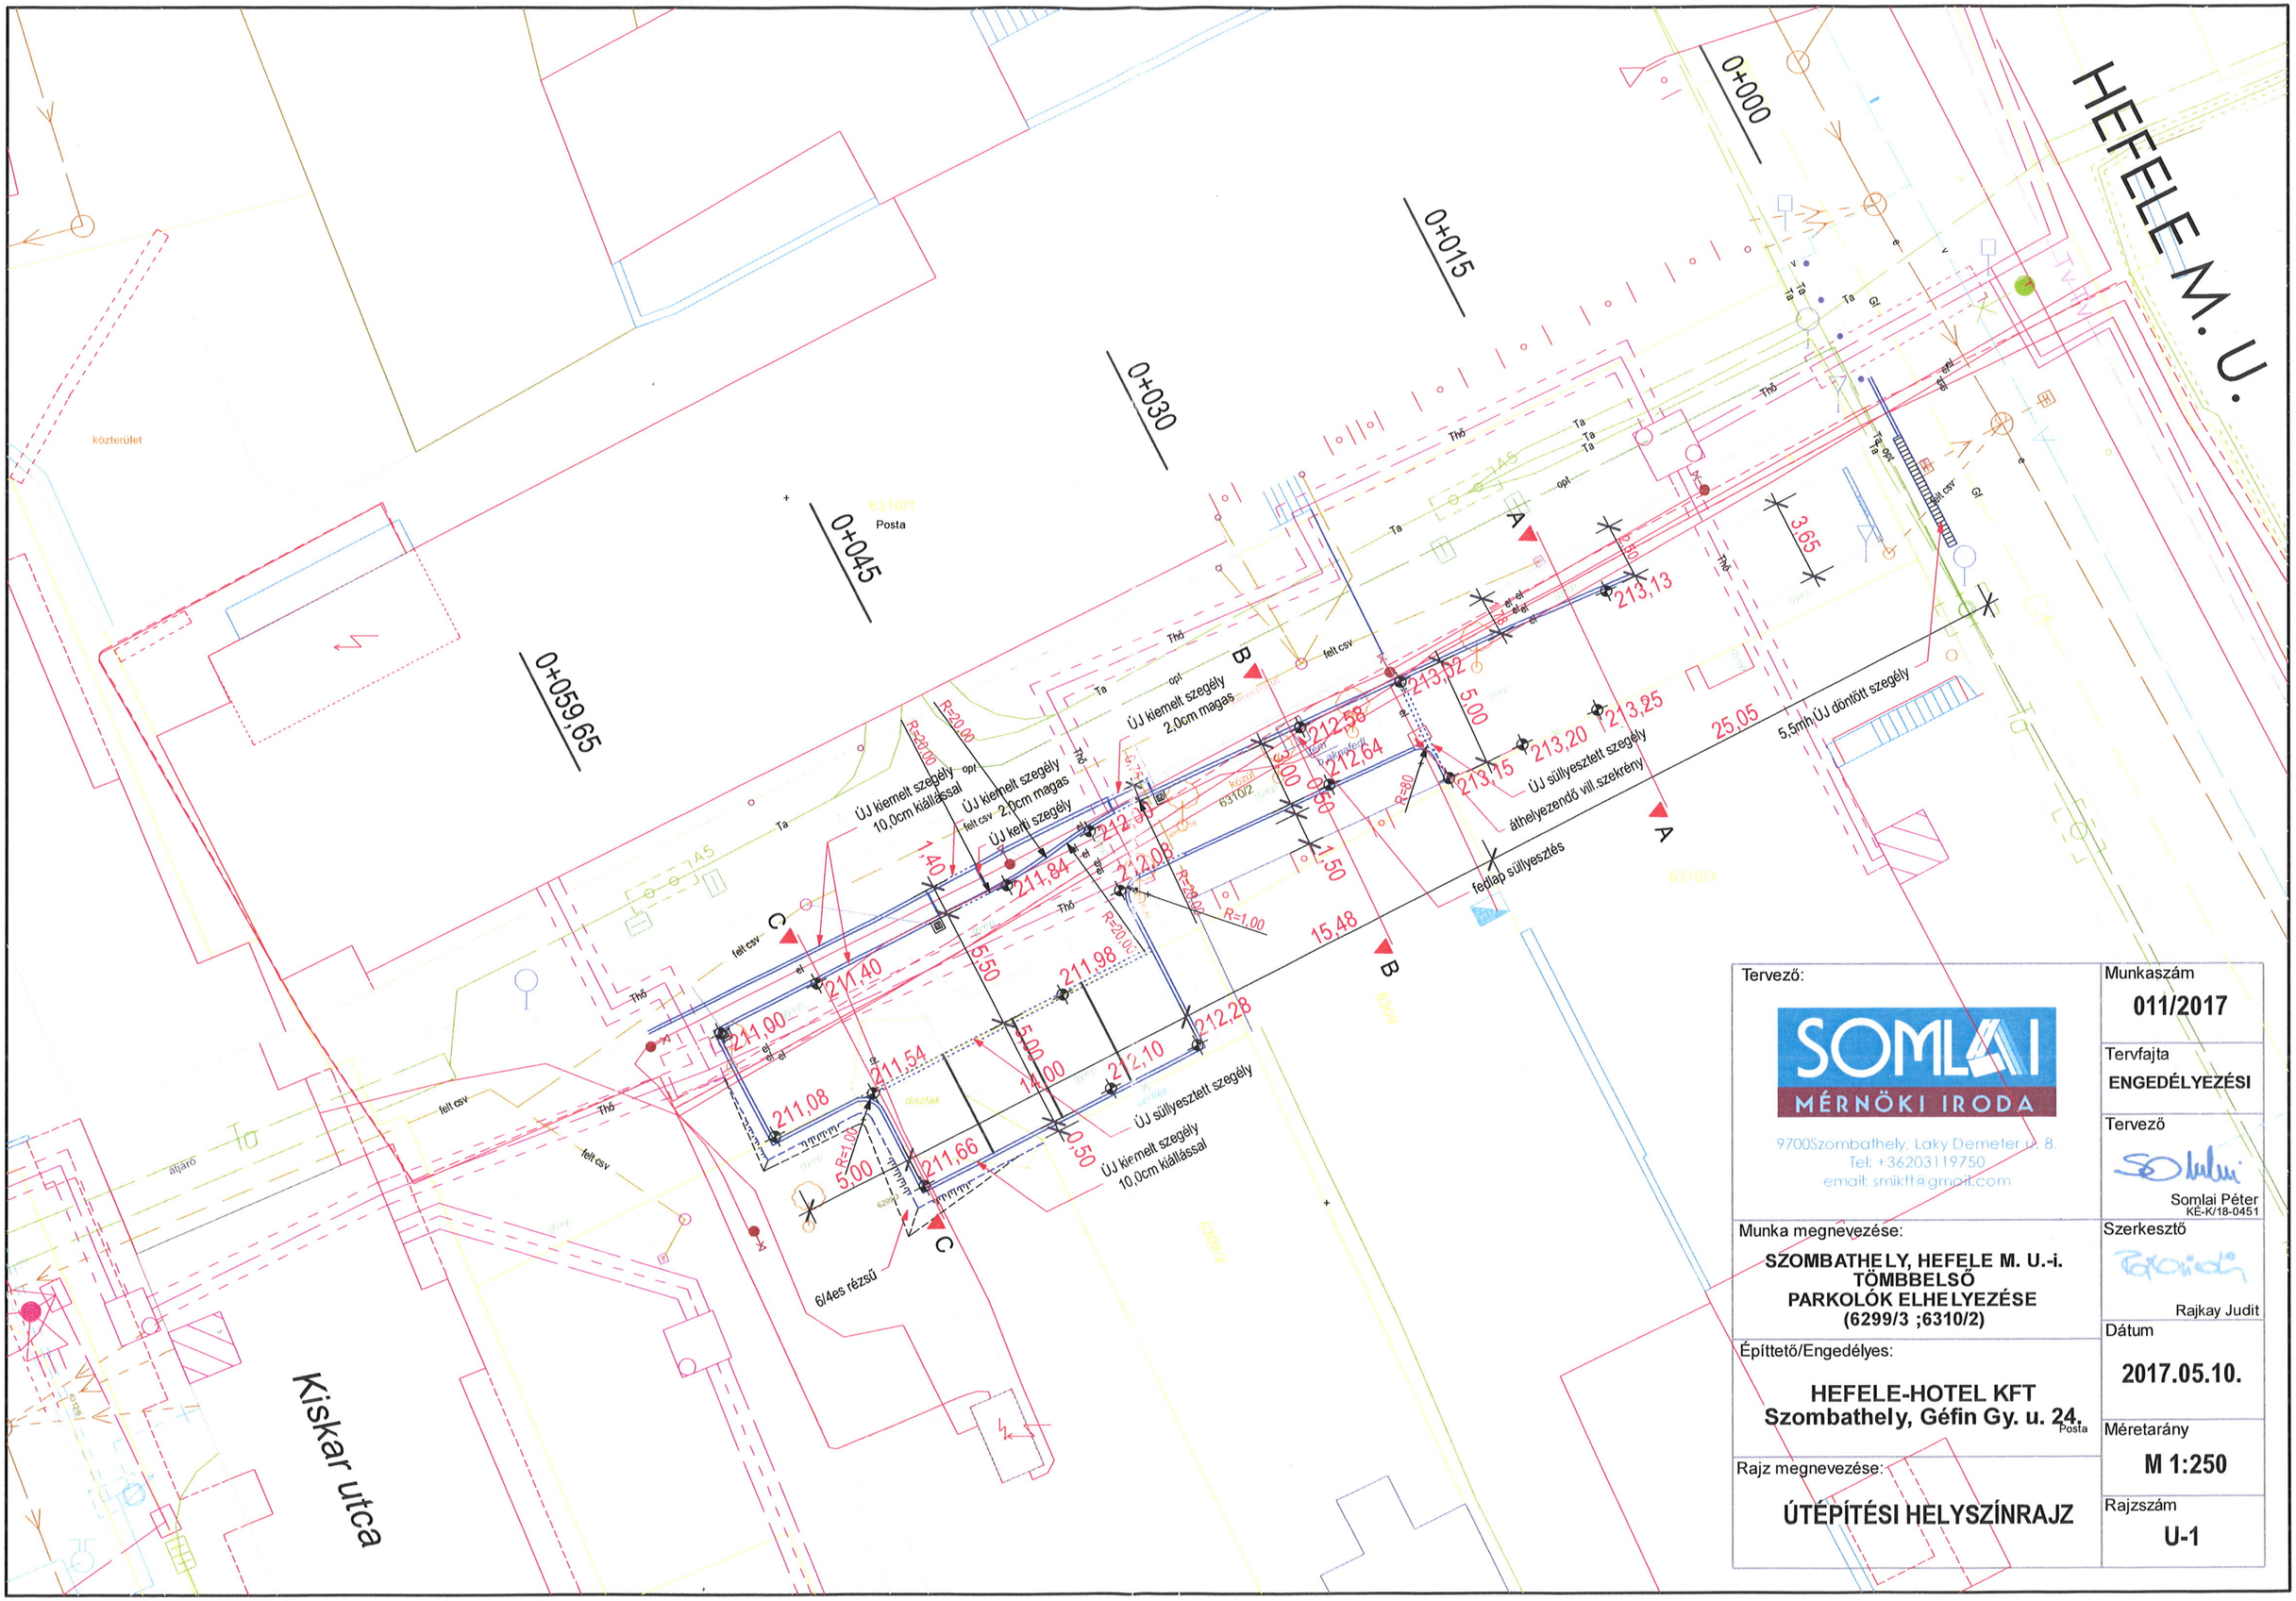

Tervező: SOMLAI MÉRNÖKI IRODA 9700Szombathely, Laky Demeter u. 8. Tel: +36203119750 email: smikft@gmail.com	Munkaszám **011/2017**
	Tervfajta **ENGEDÉLYEZÉSI**
	Tervező Somlai Péter KÉ-K/18-0451
Munka megnevezése: **SZOMBATHELY, HEFELE M. U.-i. TÖMBBELSŐ PARKOLÓK ELHELYEZÉSE (6299/3 ;6310/2)**	Szerkesztő Rajkay Judit
Építtető/Engedélyes: **HEFELE-HOTEL KFT** **Szombathely, Géfin Gy. u. 24.**	Dátum **2017.05.10.**
Rajz megnevezése: **ÚTÉPÍTÉSI HELYSZÍNRAJZ**	Méretarány **M 1:250**
	Rajzszám **U-1**