keleti homlokzat

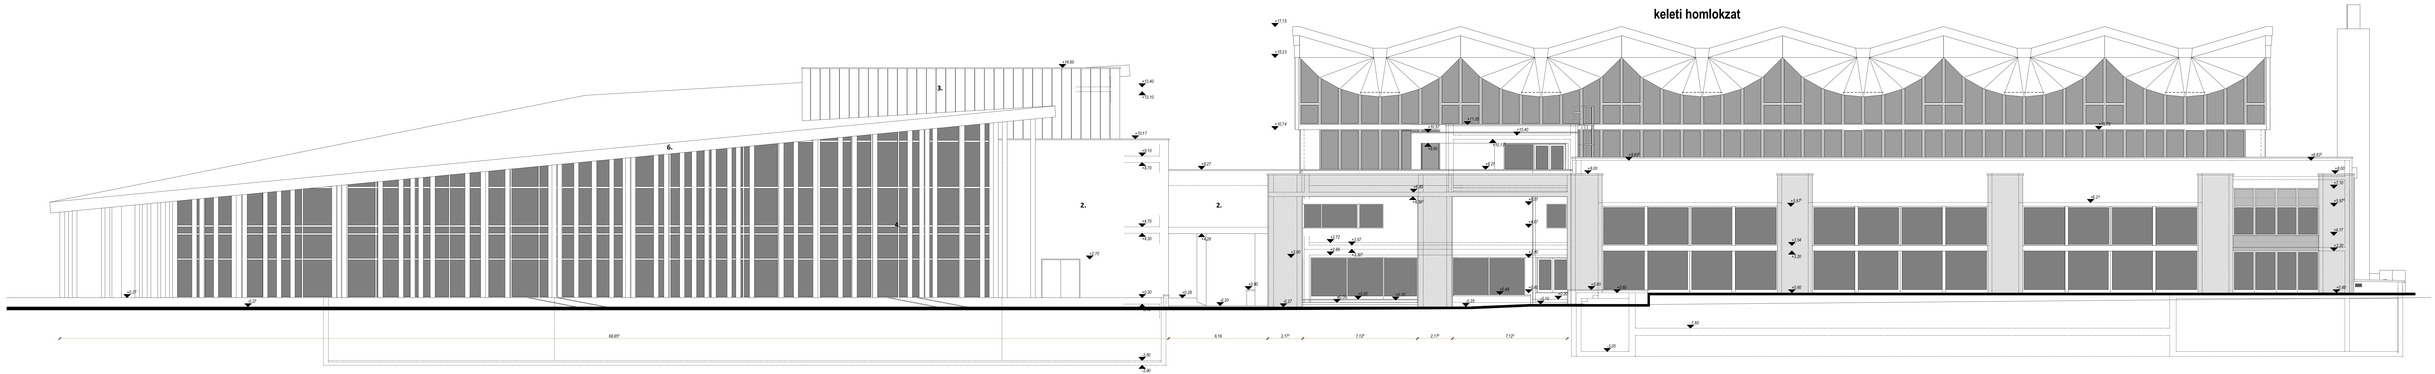

nyugati homlokzat

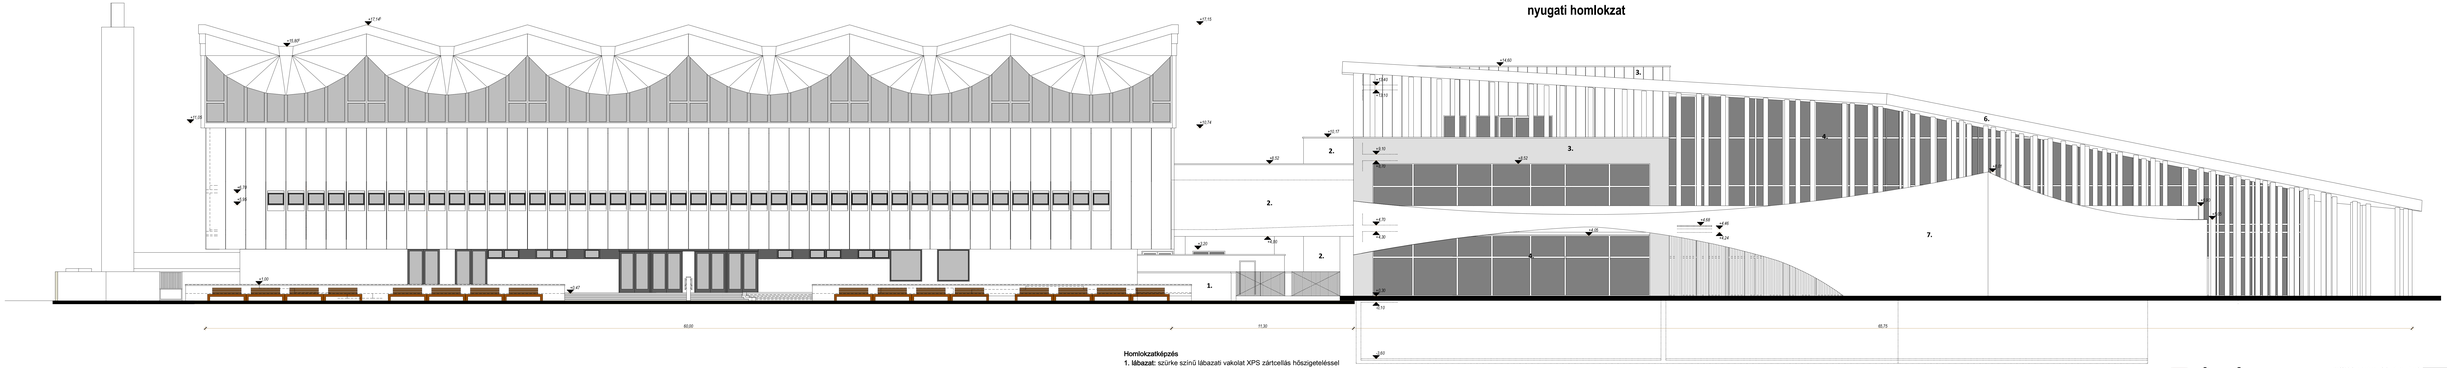

Homlokzatképzés

1. **lábazat:** szürke színű lábazati vakolat XPS zártcellás hőszigeteléssel
2. **vakolt falak:** 10 cm dryvit rendszerű vakolat
3. **Szerelt falburkolatok:** travertin kőburkolat, antracit fémlemez burkolat
4. **nyílászárók:** alumínium hőszigetelt üvegezéssel, antracit színben
5. **korlátok, árnyékolók:** horganyzott acél elemekkel sötétszürke színben
6. **bádogosszerkezetek:** graffszürke színben
7. fehér festett beton szerkezet

SAVARIA
VÁROSFEJLESZTÉSI NONPROFIT KFT.

2017. 02

GÁSPÁR
MÉRNÖKI IRODA
H-9700 Szombathely, Belly János utca 8.
Tel.: 06 94/509-505, Fax.: 06 94/509-506
E-mail: gmi@gmi.info.hu, www.gasparmernoki.hu

E-8

Létesítmény megn.:	**Szombathelyi Csalódtszerű Élményfürdő MODERN VÁROS PROGRAM** (Szombathely, Bartók Béla körút) **Hrsz: 3684/10**
Terv megnevezése:	**ENGEDÉLYES TERV**
Rajz megnevezése:	**HOMLOKZAT 1.**
Megrendelő:	Szombathely Város Önkormányzata
Vezető Tervező:	Gáspár Péter E1-18-0096

1:100

ENG