

Vas Megyei Kormányhivatal Szombathelyi Járási Hivatal
Szombathely Széll Kálmán u. 33.

E-hiteles térképmásolat


2017.12.06 13:56:28

Helyrajzi szám: SZOMBATHELY belterület 6001/1

Megrendelés szám: 7/2315/2017

Méretarány: 1 : 2000

Térrajzs szám: 26257880002017

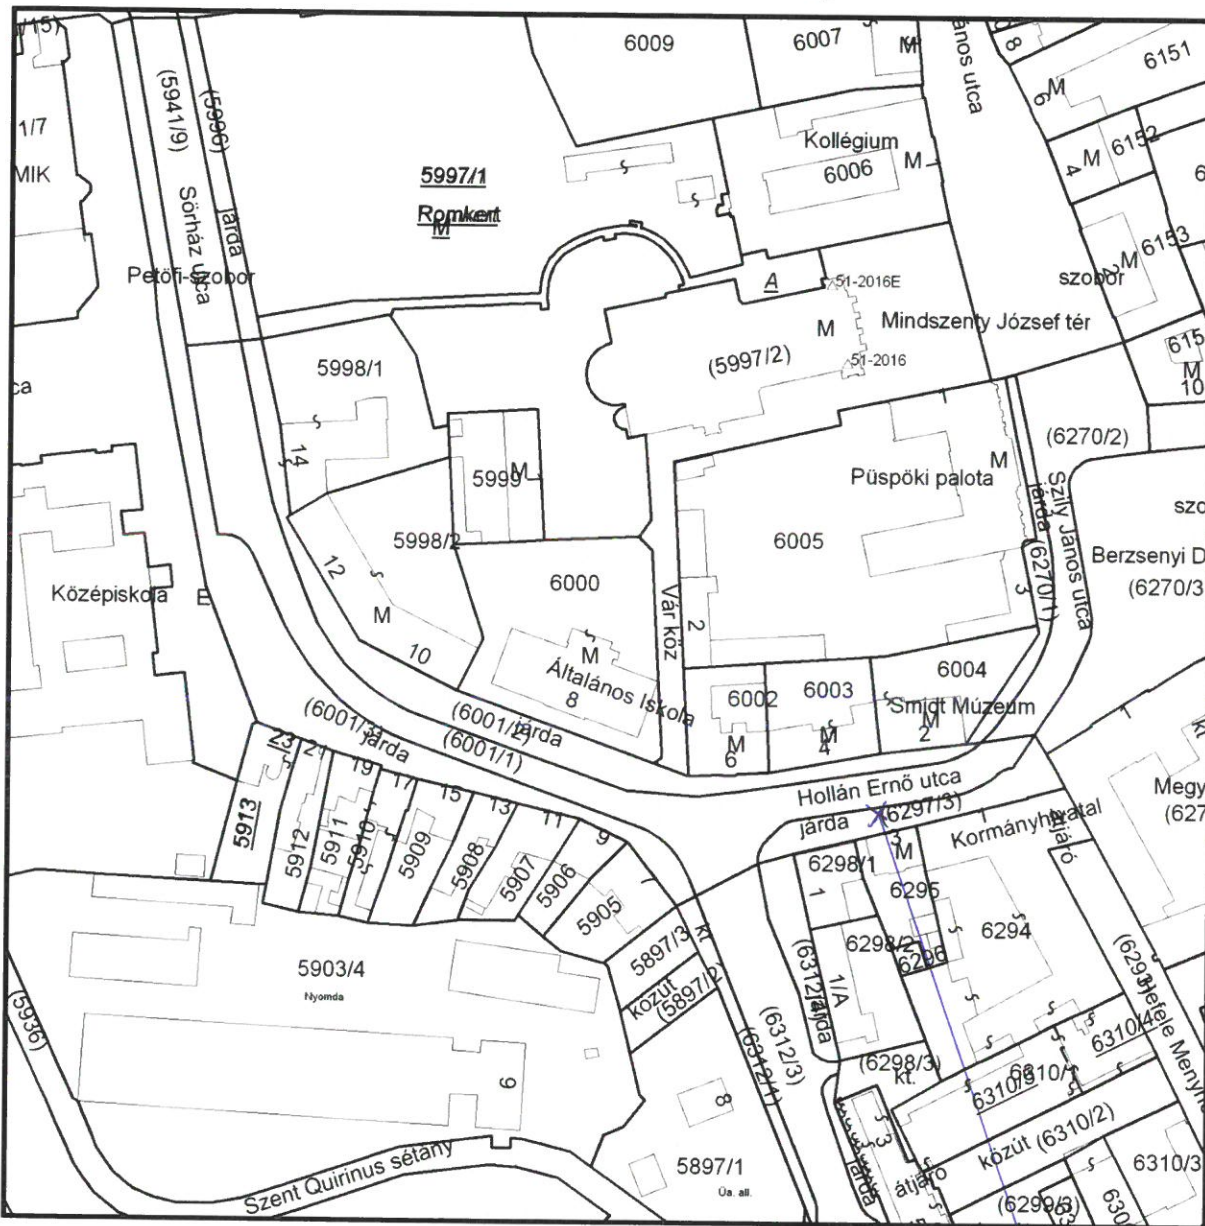

A térképmásolat a kiadást megelőző napig megegyező az ingatlan-nyilvántartási térképi adatbázis tartalmával.

Többszöveges