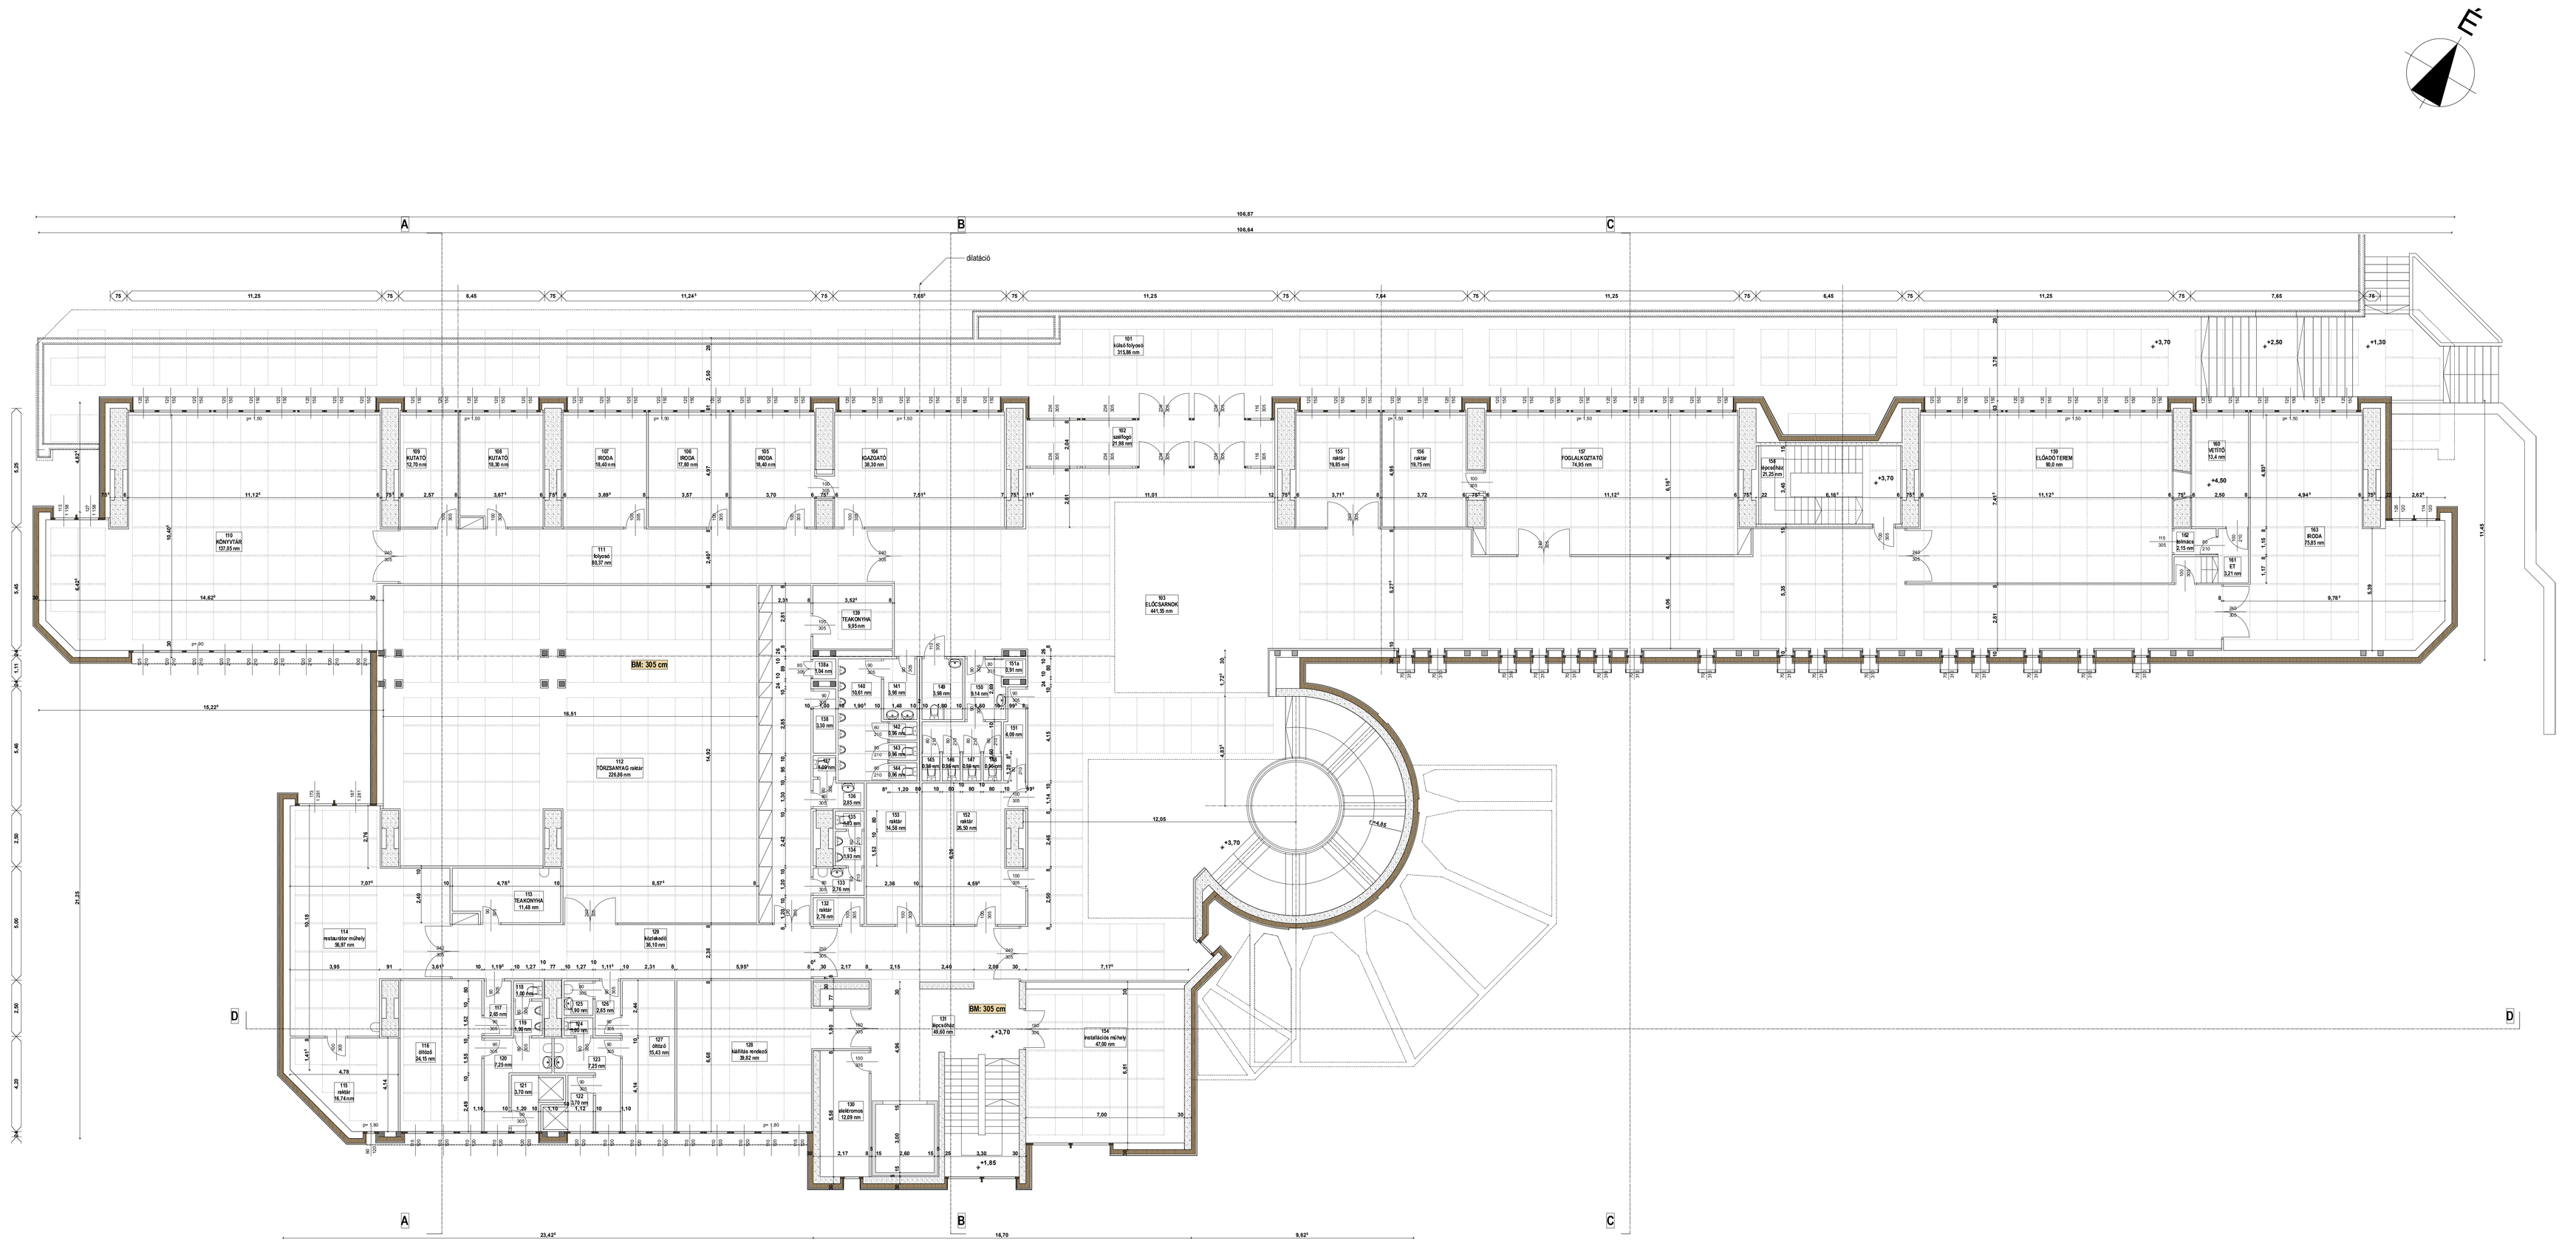



GASPAR
MÉRNÖKI IRODA
H-9700 Szombathely, Selly János utca 8.
Tel.: 06 94/309-305, Fax.: 06 94/309-306
E-mail: gmi@gmi.info.hu, www.gasparmernok.hu


E-2

| | | |
|---|---|---|
| Létesítmény megn.: | KÉPTÁR | Szombathely, |
| Terv megnevezése: | Engedélyezési terv | |
| Rajz megnevezése: | I. EMELETI ALAPRAJZ | |
| Megrendelő: | Szombathely Megyei Jogú Város Önkormányzata | |
| Vezető Tervező: | Gáspár Péter<br>E1-18-0096 | |

2018 01

1:100

ENG. terv