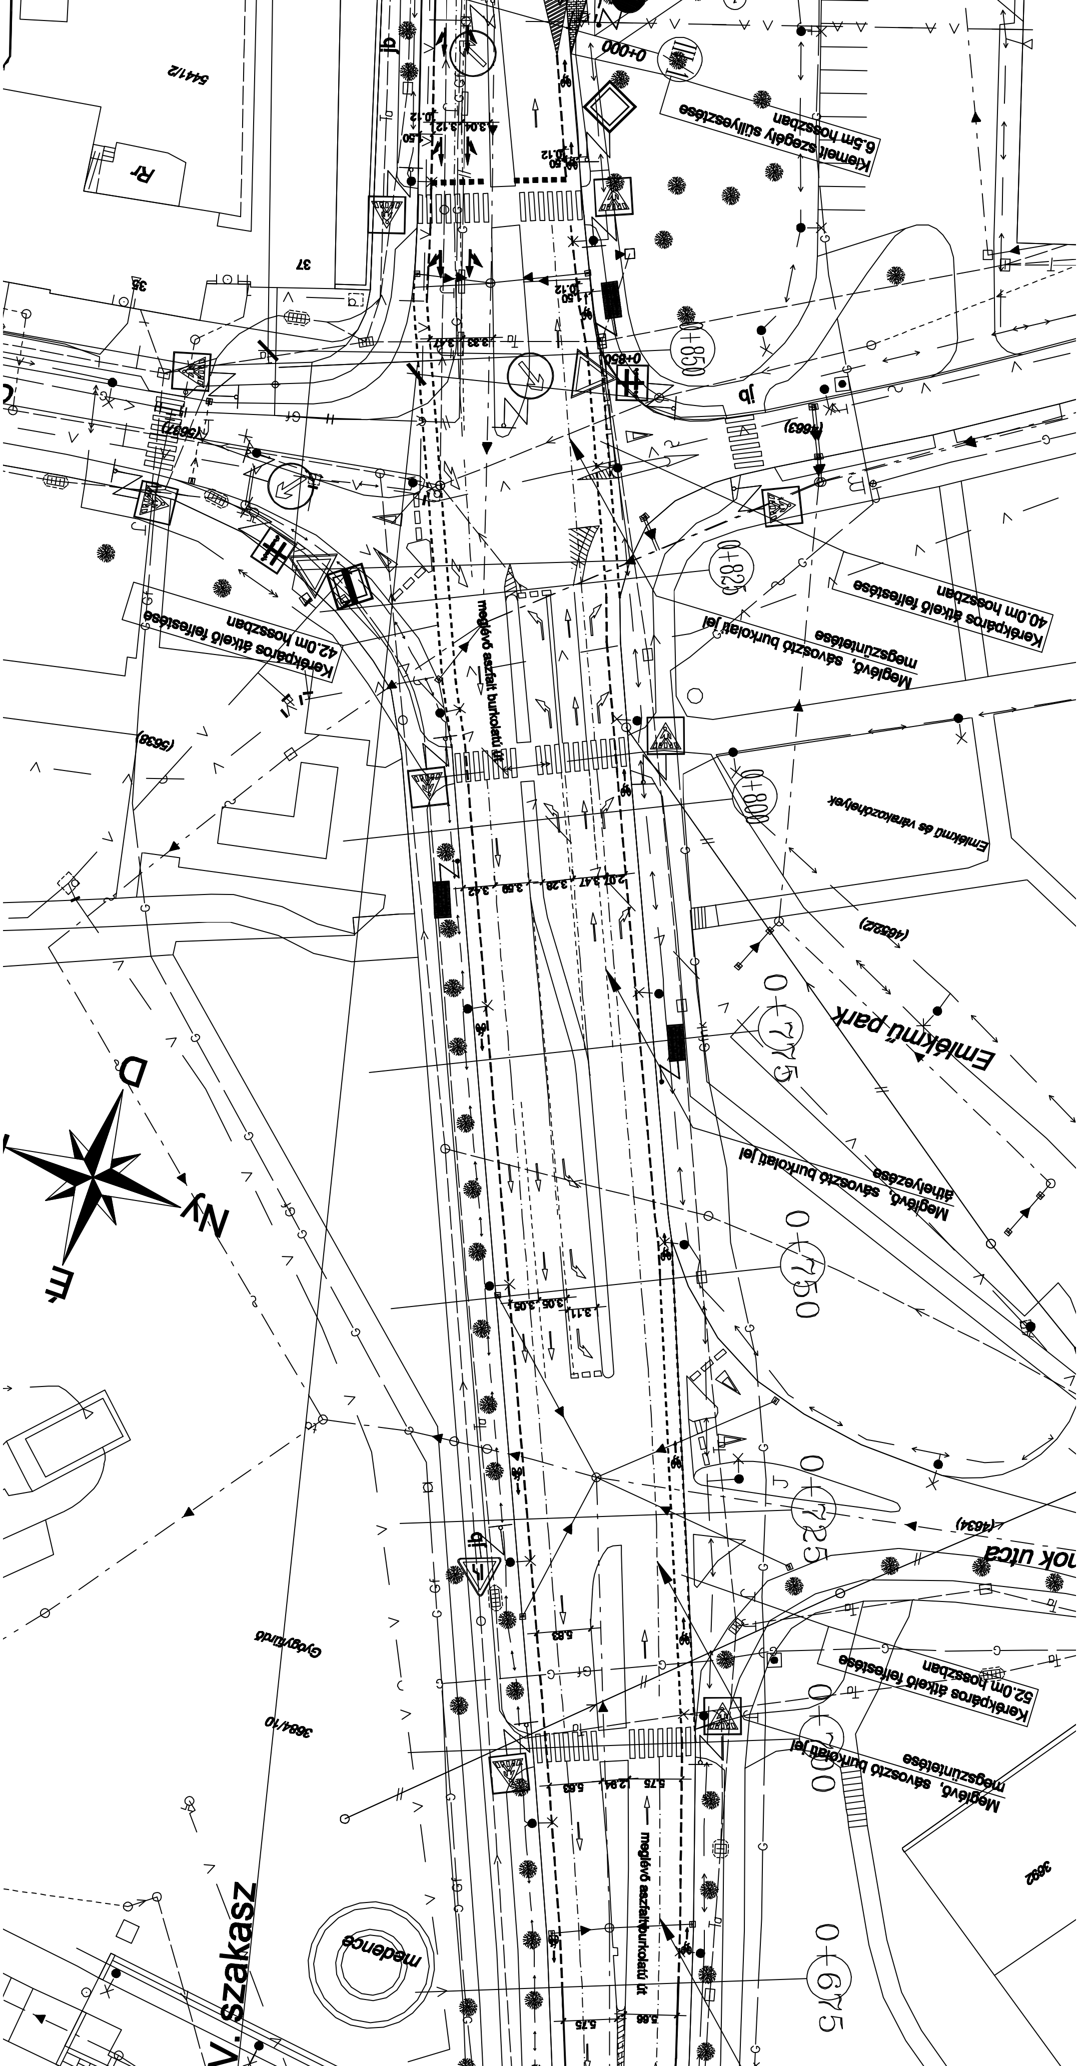
7/IV. Szakasz
Emlékmű park
Emlékmű és várakozóhelyek
...nok utca
Gyógyfürdő
medence
3684/10
3692
5441/2
Rr
37
35
(5637)
(5638)
(4663)
(4662)
(4634)
Kiemelt szegély süllyesztése 6.5m hosszban
Kerékpáros átkelő felfestése 40.0m hosszban
Kerékpáros átkelő felfestése 42.0m hosszban
Kerékpáros átkelő felfestése 52.0m hosszban
Meglévő, sávosztó burkolati jel megszüntetése
Meglévő, sávosztó burkolati jel átjelezése
meglévő aszfalt burkolatú út
0+000
0+850
0+825
0+800
0+775
0+750
0+725
0+700
0+675
D
Ny
É