


Szelestey L. u.

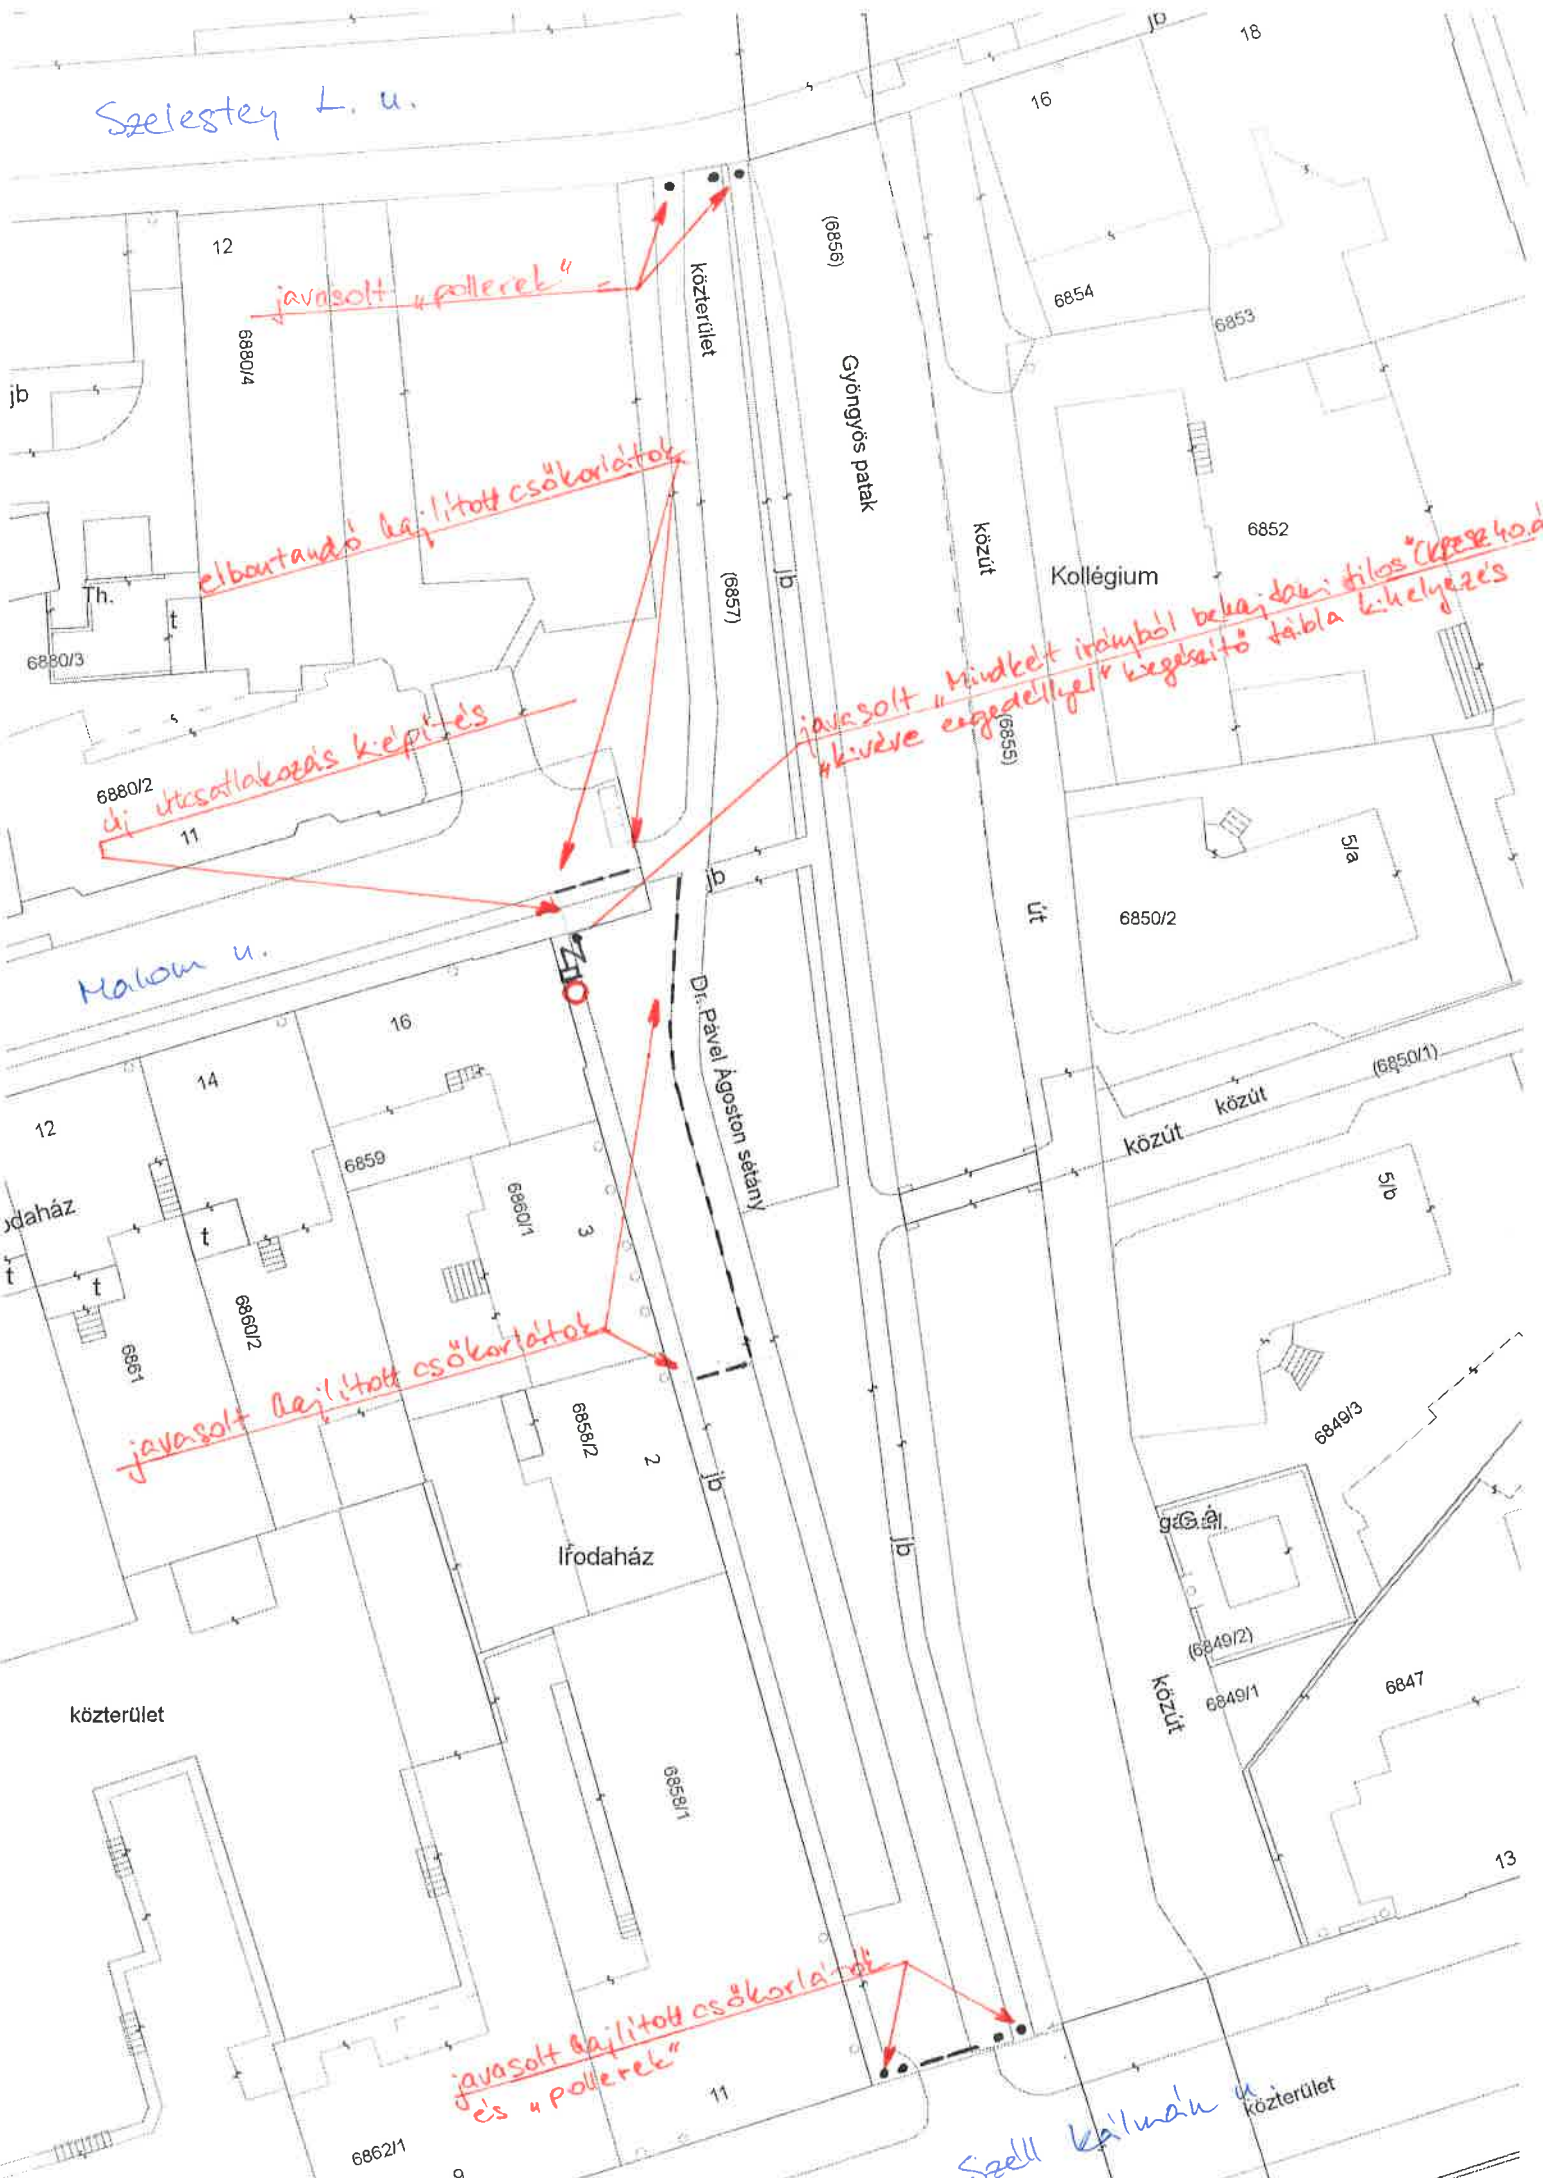

javasolt "pollerek"

javasolt bejuttatott csökarlatok

javasolt új utasatlakozás készítés

javasolt "mindkét irányból belajutási tilos tábla kihelyezés" kivéve engedélyt

javasolt bejuttatott csökarlatok

javasolt bejuttatott csökarlatok és "pollerek"

Szell kálmán közterület

Malom u.

Dr. Pável Ágoston sétány

Gyöngyös patak

Kollégium

Lírodaház

GA

közút

közterület

12

6880/4

jb

6880/3

6880/2

11

16

12

14

68859

6880/1

3

6880/2

68851

6889/2

2

jb

6889/1

6862/1

9

11

16

6854

6853

6852

közút

(6855)

6850/2

út

közút

közút

(6850/1)

5/a

5/b

6849/3

(6849/2)

6849/1


6847

13

18

Sedli kálvánch u.
(6751/6)

javasolt hajlított csőkorlátok
és "pollerek"

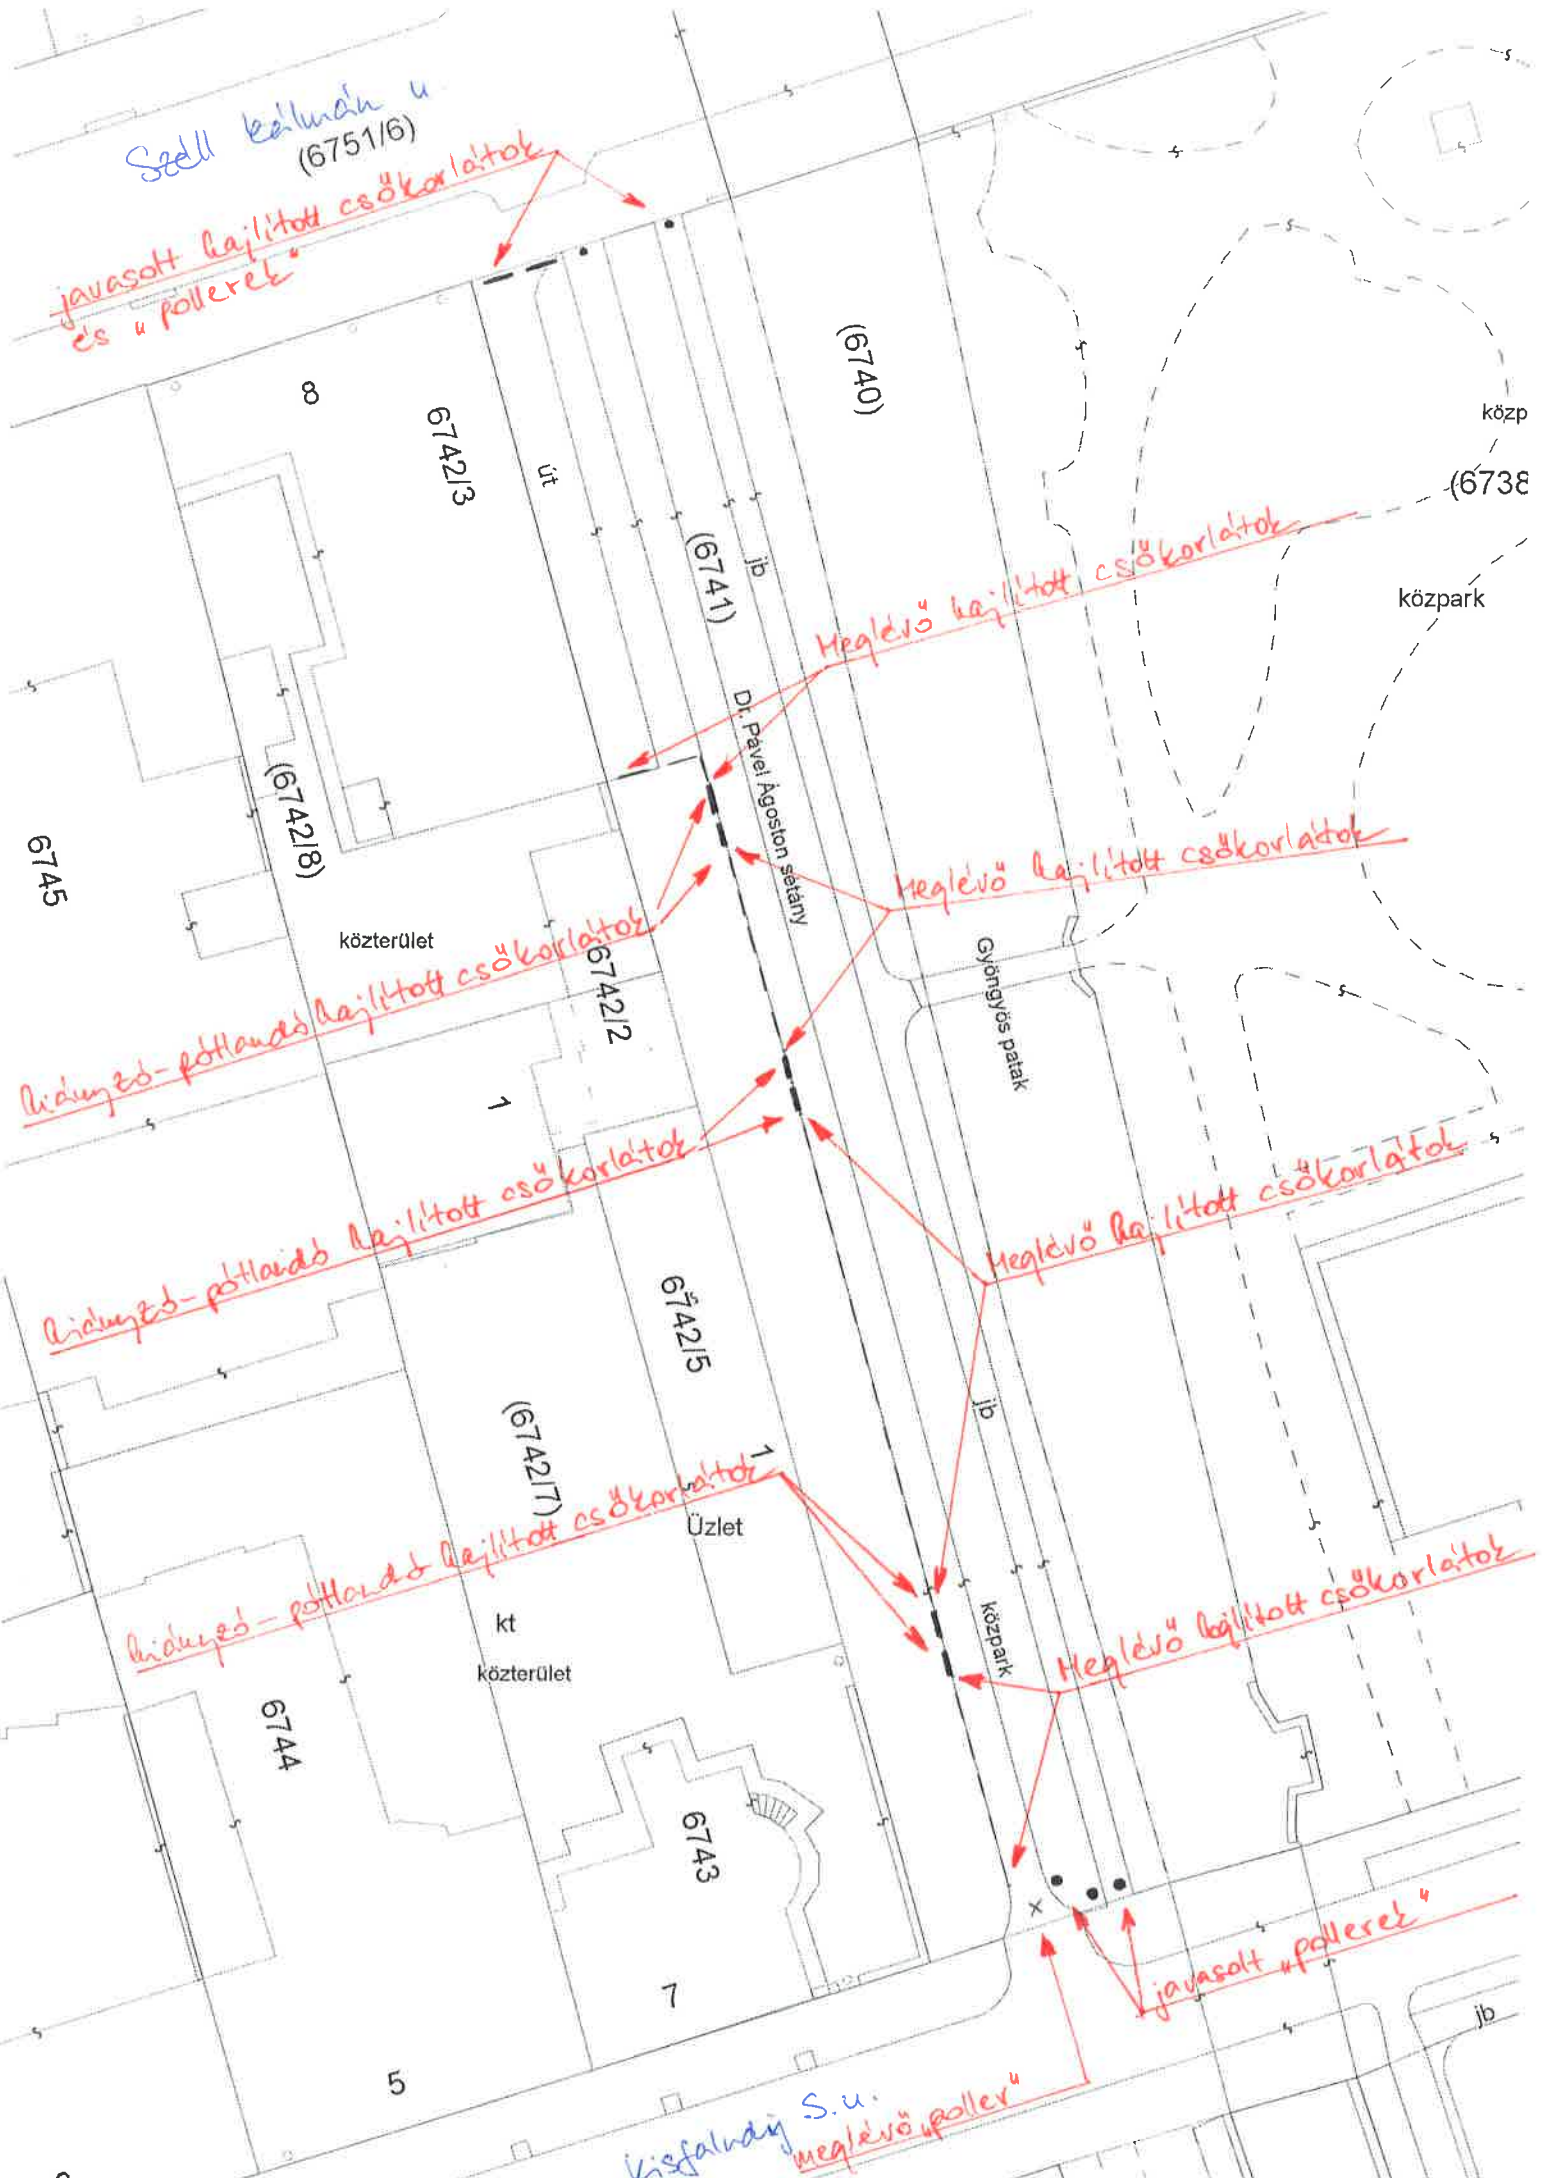

hidnyes-pótlásos hajlított csőkorlátok

hidnyes-pótlásos hajlított csőkorlátok

hidnyes-pótlásos hajlított csőkorlátok

Meglévő hajlított csőkorlátok

Meglévő hajlított csőkorlátok

Meglévő hajlított csőkorlátok

Meglévő hajlított csőkorlátok

javasolt "pollerek"

Kisfaludy S.u.
meglévő "poller"