


FÖLDSZINT ALAPRAJZ  
M = 1:100

MEGJEGYZÉS:  
A tervek és a dokumentációk az Építéssel egyeztetve, az Építető által szolgáltatott adatok alapján készültek.  
A terv szerzői jogvédelem alatt áll! Módosítani csak a tervező egyetértésével szabad!  
A méretek a helyszínen ellenőrzendőek!

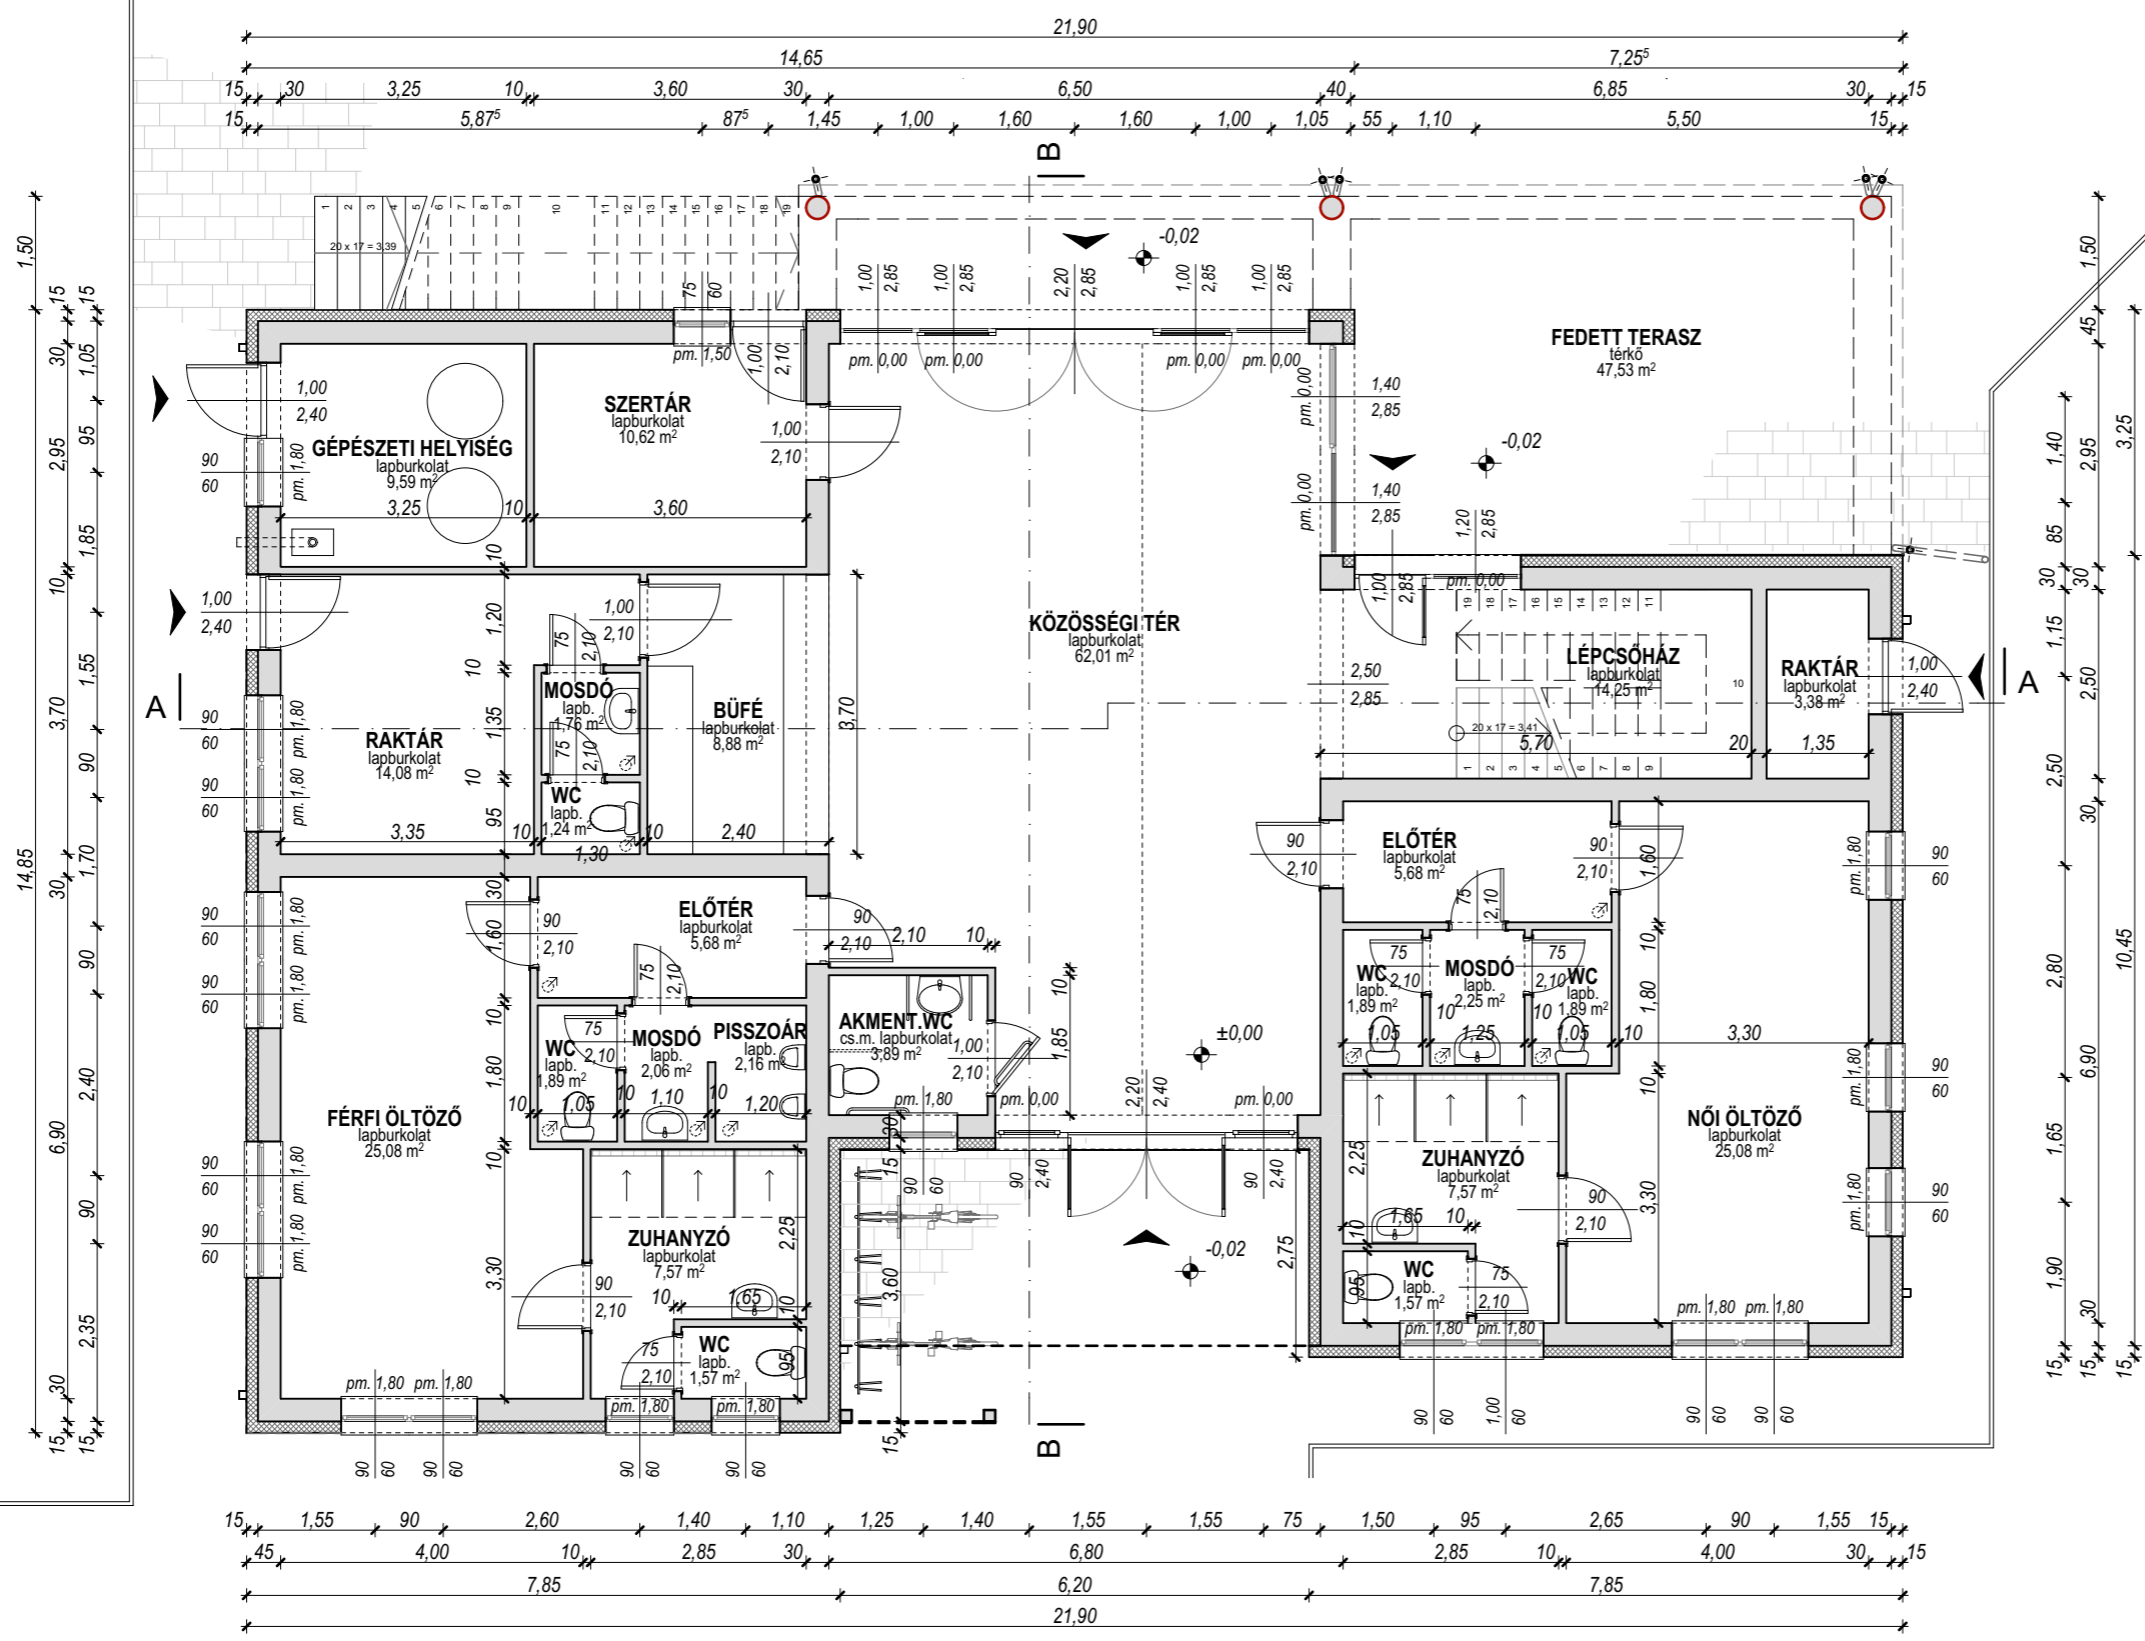

**MIKLÓS**  
Mémőki Kft  
9700 Szombathely  
Csillag u. 33.  
Tel: +36 30 9394445 E-mail: miklosrobert01@t-online.hu

MUNKA MEGNEVEZÉSE:  
**SZOMBATHELY, KÉSMÁRK u., 2690 hrsz. ALATTI INGATLANON TENISZCENTRUM LÉTESÍTÉSE**

MUNKASZÁM: #Tsz

ÉPÍTETŐ: **SZOMBATHELY MEGYEI JOGÚ VÁROS ÖNKORMÁNYZATA**  
9700 SZOMBATHELY, KOSSUTH L. U. 1-3.

FELELŐS ÉPÍTÉSZ TERVEZŐ: SZ. SOPÁR KATALIN É 18-0209

ÉPÍTÉSZ TERVEZŐ: MIKLÓS RÓBERT É 18-0140

ÉPÍTÉSZ MUNKATÁRSÁK: ISZAK ESZTER É 18-0297  
KUTASI NIKOLETTA

STATIKUS TERVEZŐ: MIKLÓS RÓBERT T 18-0259

VILLAMOS TERVEZŐ: FÜLE ERNŐ V 18-188

GÉPÉSZ TERVEZŐ: KAPOSZI ZSOLT G 18-0544

KÖZMŰ TERVEZŐ: SZEMES TAMÁS VZ-TEL 18-0165

TŰZVÉDELMI SZAKÉRTŐ: MOLNÁR TAMÁS I-062/2013

TERV FAJTÁJA:  
**ÉPÍTÉSI ENGEDÉLYEZÉSI TERV**

RAJZ MEGNEVEZÉSE:  
**FÖLDSZINT ALAPRAJZ**

MÉRETARÁNY: RAJZMÉRET: RAJZSZÁM:  
M=1:100 A / 3

DÁTUM: 2018.05.29.

±0,00 = ..... mBf = új klubépület padlóvonalára  
A 191/2009. (IX. 15.) kormányrendelet alapján a kivitelezés megkezdése előtt kiviteli tervdokumentáció készítése szükséges!