


EMELETI ALAPRAJZ
M = 1:100

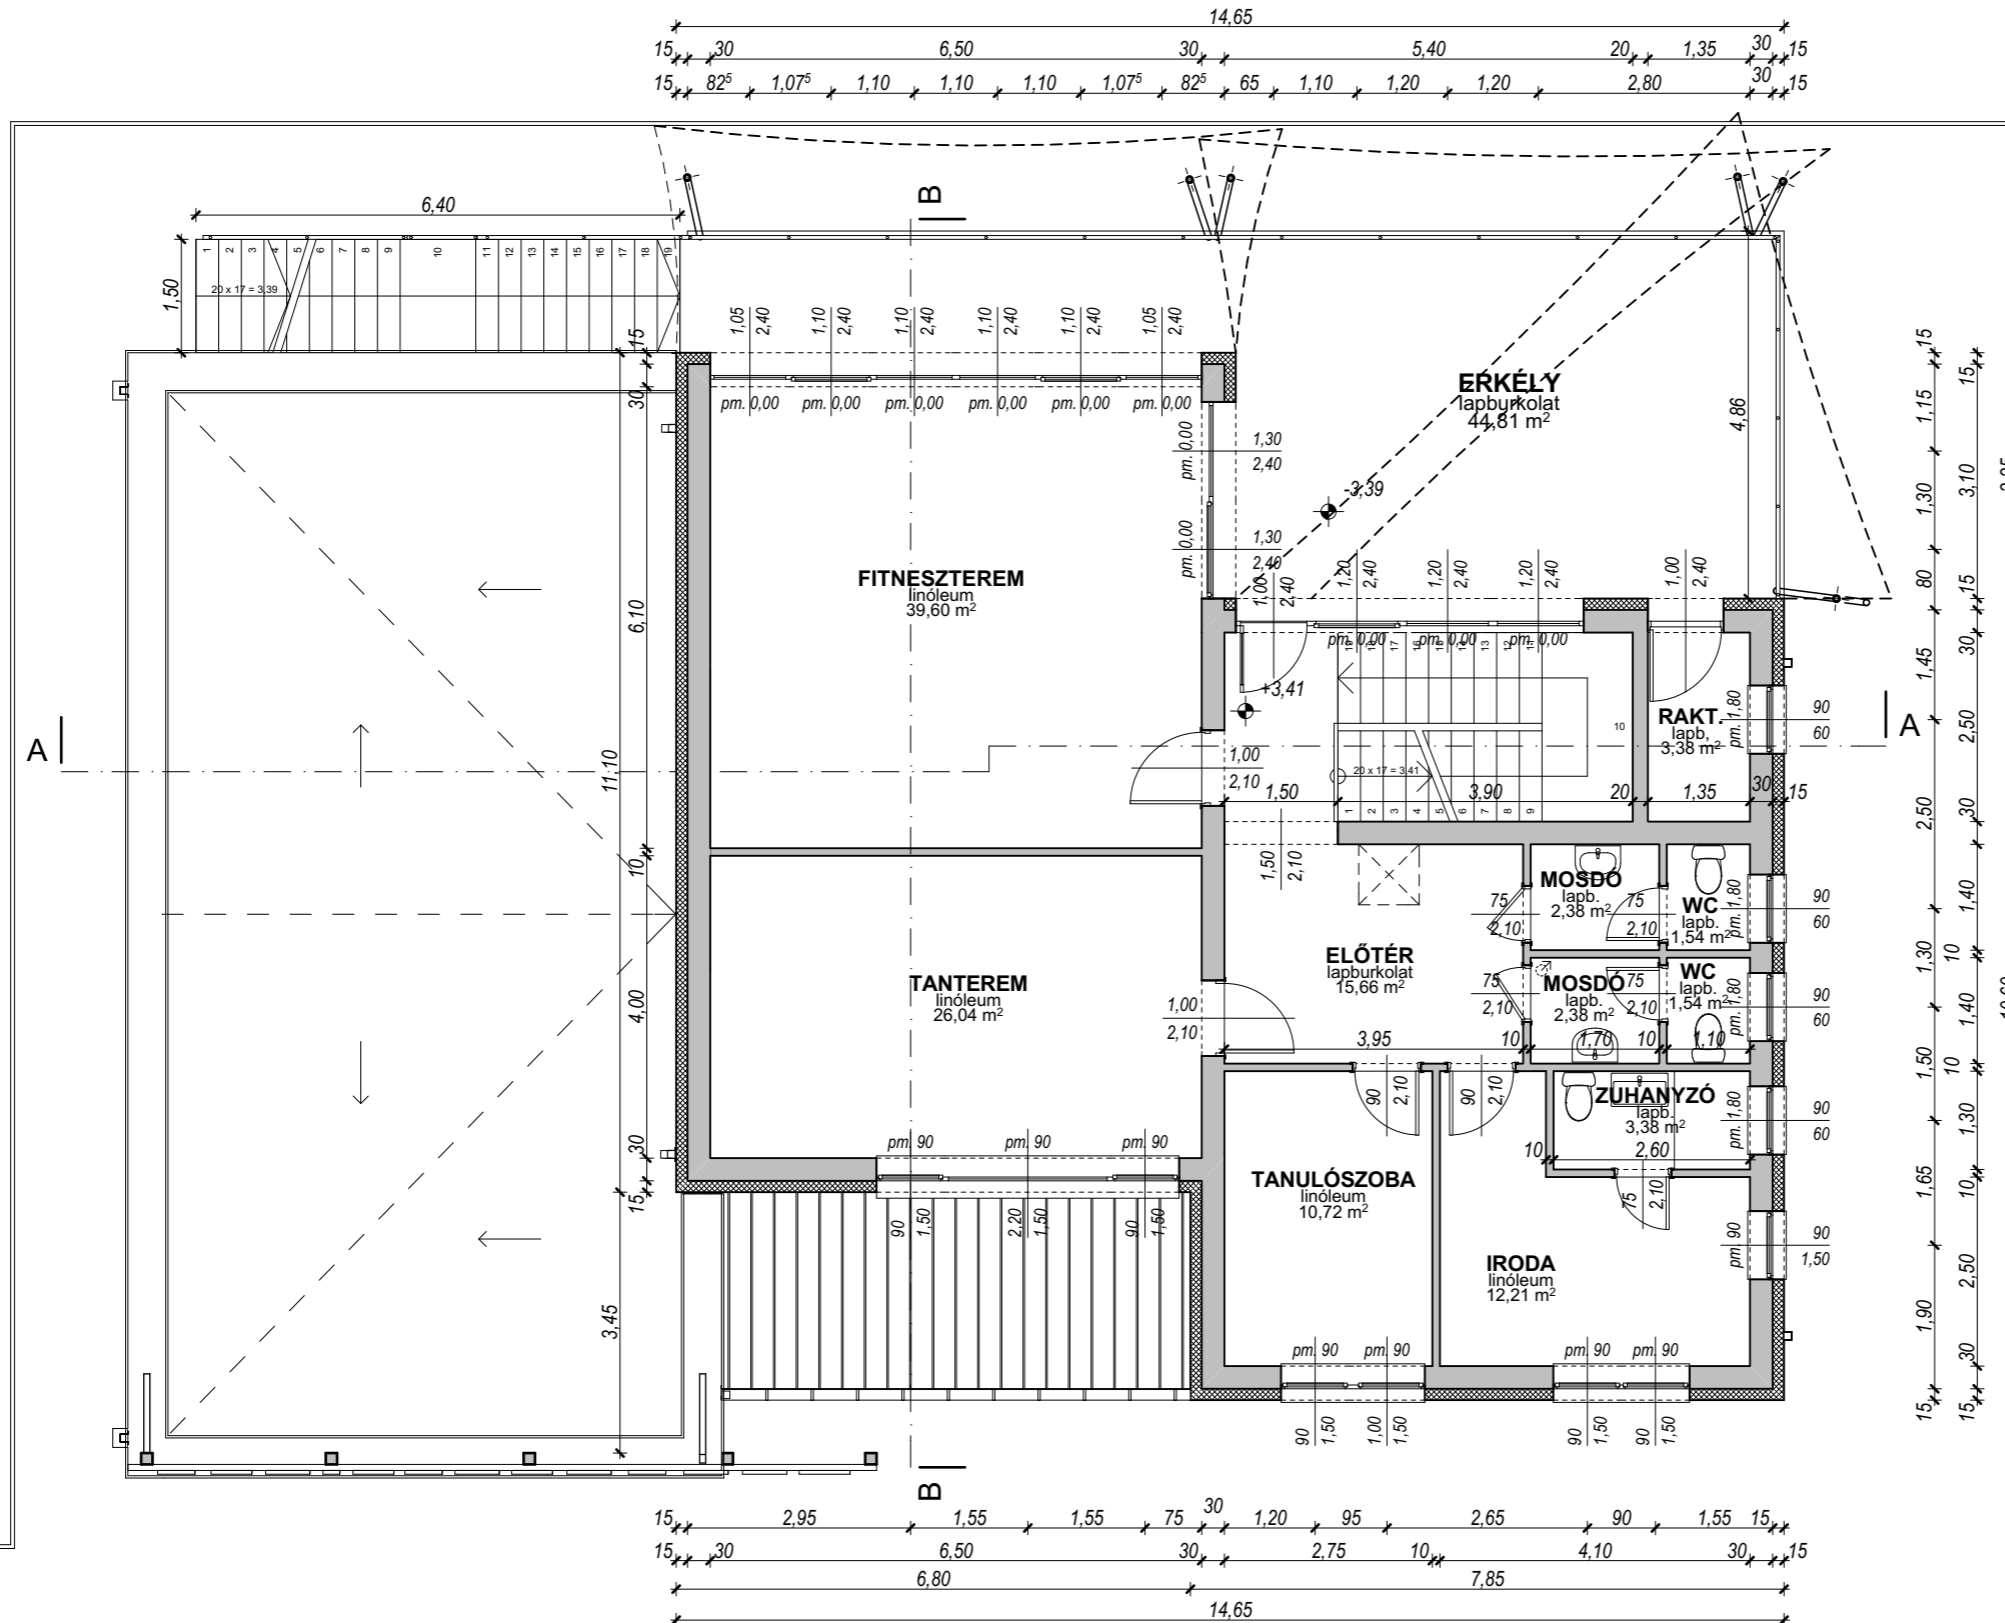

MEGJEGYZÉS:
A tervek és a dokumentációk az Építéssel egyeztetve, az Építető által szolgáltatott adatok alapján készültek.
A terv szerzői jogvédelem alatt áll! Módosítani csak a tervező egyetértésével szabad!
A méretek a helyszínen ellenőrzendőek!

MIKLÓS
Mémőki Kft
9700 Szombathely
Csillag u. 33.
Tel: +36 30 9394445 E-mail: miklosrobert01@t-online.hu

MUNKA MEGNEVEZÉSE:
SZOMBATHELY, KÉSMÁRK u., 2690 hrsz. ALATTI INGATLANON TENISZCENTRUM LÉTESÍTÉSE

MUNKASZÁM: #Tsz
ÉPÍTETTŐ: **SZOMBATHELY MEGYEI JOGÚ VÁROS ÖNKORMÁNYZATA**
9700 SZOMBATHELY, KOSSUTH L. U. 1-3.

FELELŐS ÉPÍTÉSZ TERVEZŐ: **SZ. SOPÁR KATALIN É 18-0209**

ÉPÍTÉSZ TERVEZŐ: **MIKLÓS RÓBERT É 18-0140**

ÉPÍTÉSZ MUNKATÁRSÁK: **ISZAK ESZTER É 18-0297**
KUTASI NIKOLETTA

STATIKUS TERVEZŐ: **MIKLÓS RÓBERT T 18-0259**

VILLAMOS TERVEZŐ: **FÜLE ERNŐ V 18-188**

GÉPÉSZ TERVEZŐ: **KAPOSI ZSOLT G 18-0544**

KÖZMŰ TERVEZŐ: **SZEMES TAMÁS VZ-Tel 18-0165**

TŰZVÉDELMI SZAKÉRTŐ: **MOLNÁR TAMÁS I-062/2013**

TERV FAJTÁJA:
ÉPÍTÉSI ENGEDÉLYEZÉSI TERV

RAJZ MEGNEVEZÉSE:
EMELETI ALAPRAJZ

MÉRETARÁNY: RAJZMÉRET: RAJZSZÁM:
M=1:100 A / 3

DÁTUM: **2018.05.29.**

±0,00 = mBf = új klubépület padlóvonalára

A 191/2009. (IX. 15.) kormányrendelet alapján a kivitelezés megkezdése előtt kiviteli tervdokumentáció készítése szükséges!