



**KELETI HOMLOKZAT**  
**M = 1:100**

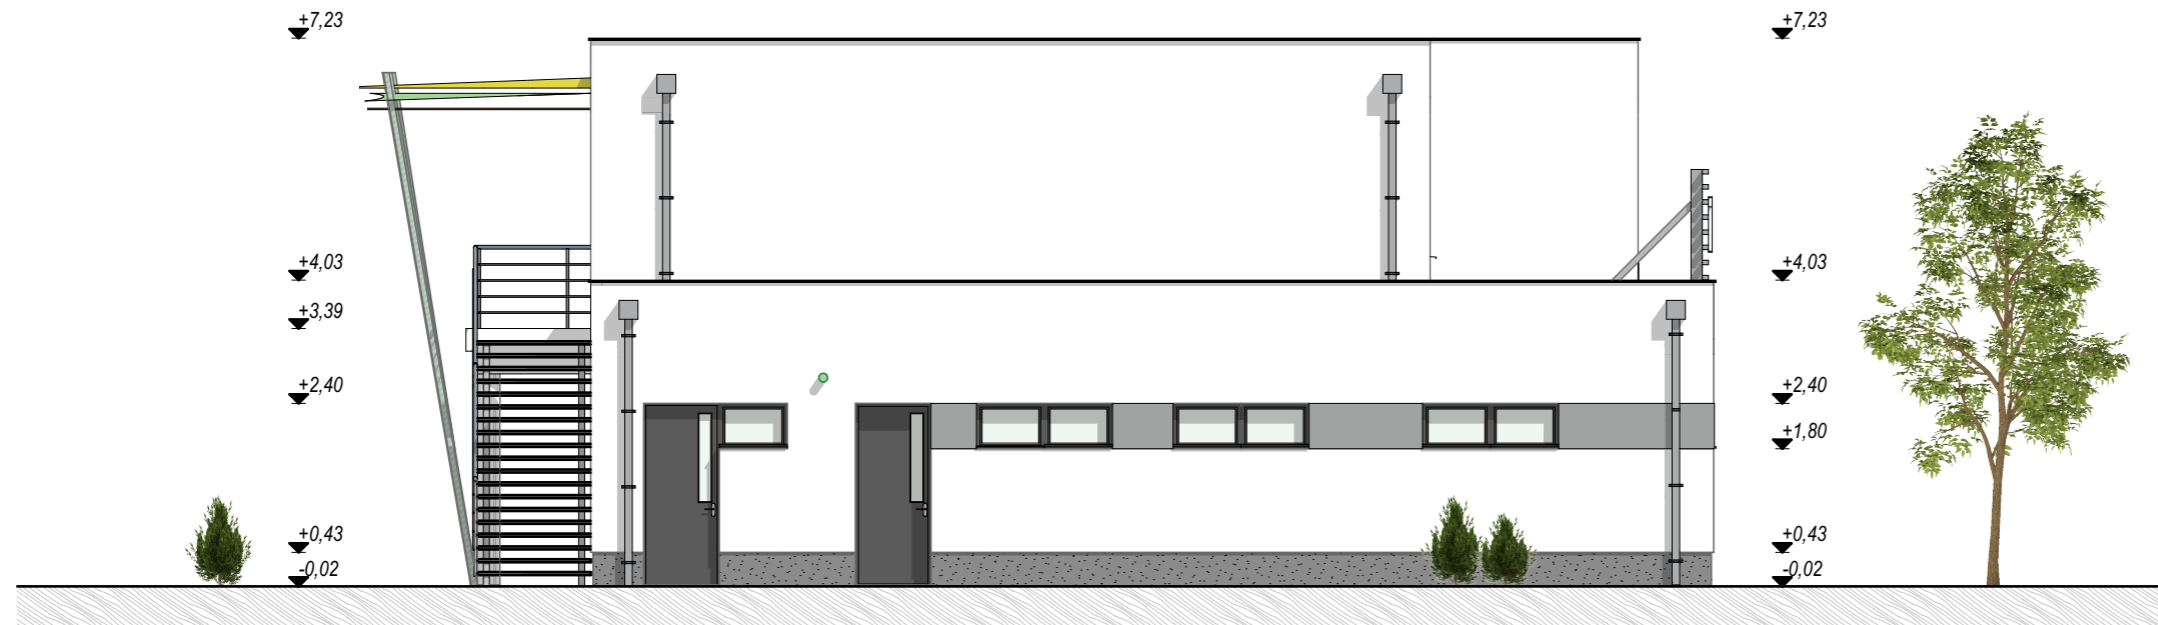

**NYUGATI HOMLOKZAT**  
**M = 1:100**

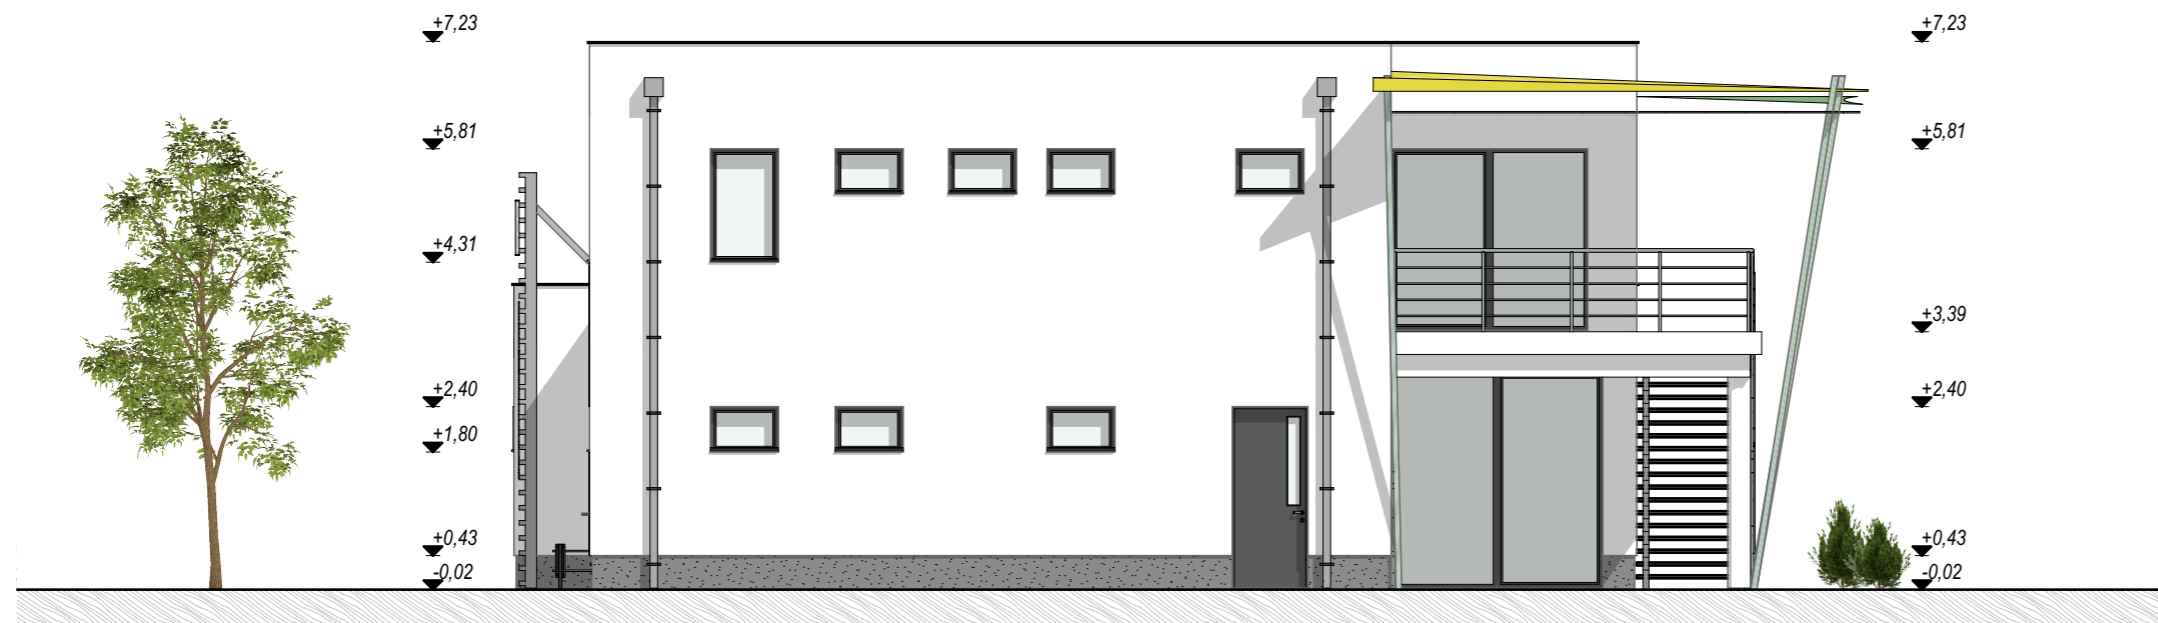

MEGJEGYZÉS:  
A tervek és a dokumentációk az Építetővel egyeztetve, az Építető által szolgáltatott adatok alapján készültek.  
A terv szerzői jogvédelem alatt áll! Módosítani csak a tervező egyetértésével szabad!  
A méretek a helyszínen ellenőrzendők!

**MIKLÓS**  
Mémőki Kft  
9700 Szombathely  
Csillag u. 33.  
Tel: +36 30 9394445 E-mail: miklosrobert01@t-online.hu

MUNKA MEGNEVEZÉSE:  
**SZOMBATHELY, KÉSMÁRK u., 2690 hrsz. ALATTI INGATLANON TENISZCENTRUM LÉTESÍTÉSE**

MUNKASZÁM: #Tsz  
ÉPÍTETŐ: **SZOMBATHELY MEGYEI JOGÚ VÁROS ÖNKORMÁNYZATA**  
9700 SZOMBATHELY, KOSSUTH L. U. 1-3.

FELELŐS ÉPÍTÉSZ TERVEZŐ: **SZ. SOPÁR KATALIN É 18-0209**

ÉPÍTÉSZ TERVEZŐ: **MIKLÓS RÓBERT É 2 18-0140**

ÉPÍTÉSZ MUNKATÁRSÁK: **ISZAK ESZTER É 18-0297**  
**KUTASI NIKOLETTA**

STATIKUS TERVEZŐ: **MIKLÓS RÓBERT T 18-0259**

VILLAMOS TERVEZŐ: **FÜLE ERNŐ V 18-188**

GÉPÉSZ TERVEZŐ: **KAPOSI ZSOLT G 18-0544**

KÖZMŰ TERVEZŐ: **SZEMES TAMÁS VZ-TEL 18-0165**

TŰZVÉDELMI SZAKÉRTŐ: **MOLNÁR TAMÁS I-062/2013**

TERV FAJTÁJA:  
**ÉPÍTÉSI ENGEDÉLYEZÉSI TERV**

RAJZ MEGNEVEZÉSE:  
**KELETI ÉS NYUGATI HOMLOKZATOK**

MÉRETARÁNY: **M=1:100** RAJZMÉRET: **A / 3** RAJZSZÁM:  
**É-5**

DÁTUM: **2018.05.29.**

±0,00 = ..... mBf = új klubépület padlójának

A 191/2009. (IX. 15.) kormányrendelet alapján a kivitelezés megkezdése előtt kiviteli tervdokumentáció készítése szükséges!