


1. melléklet

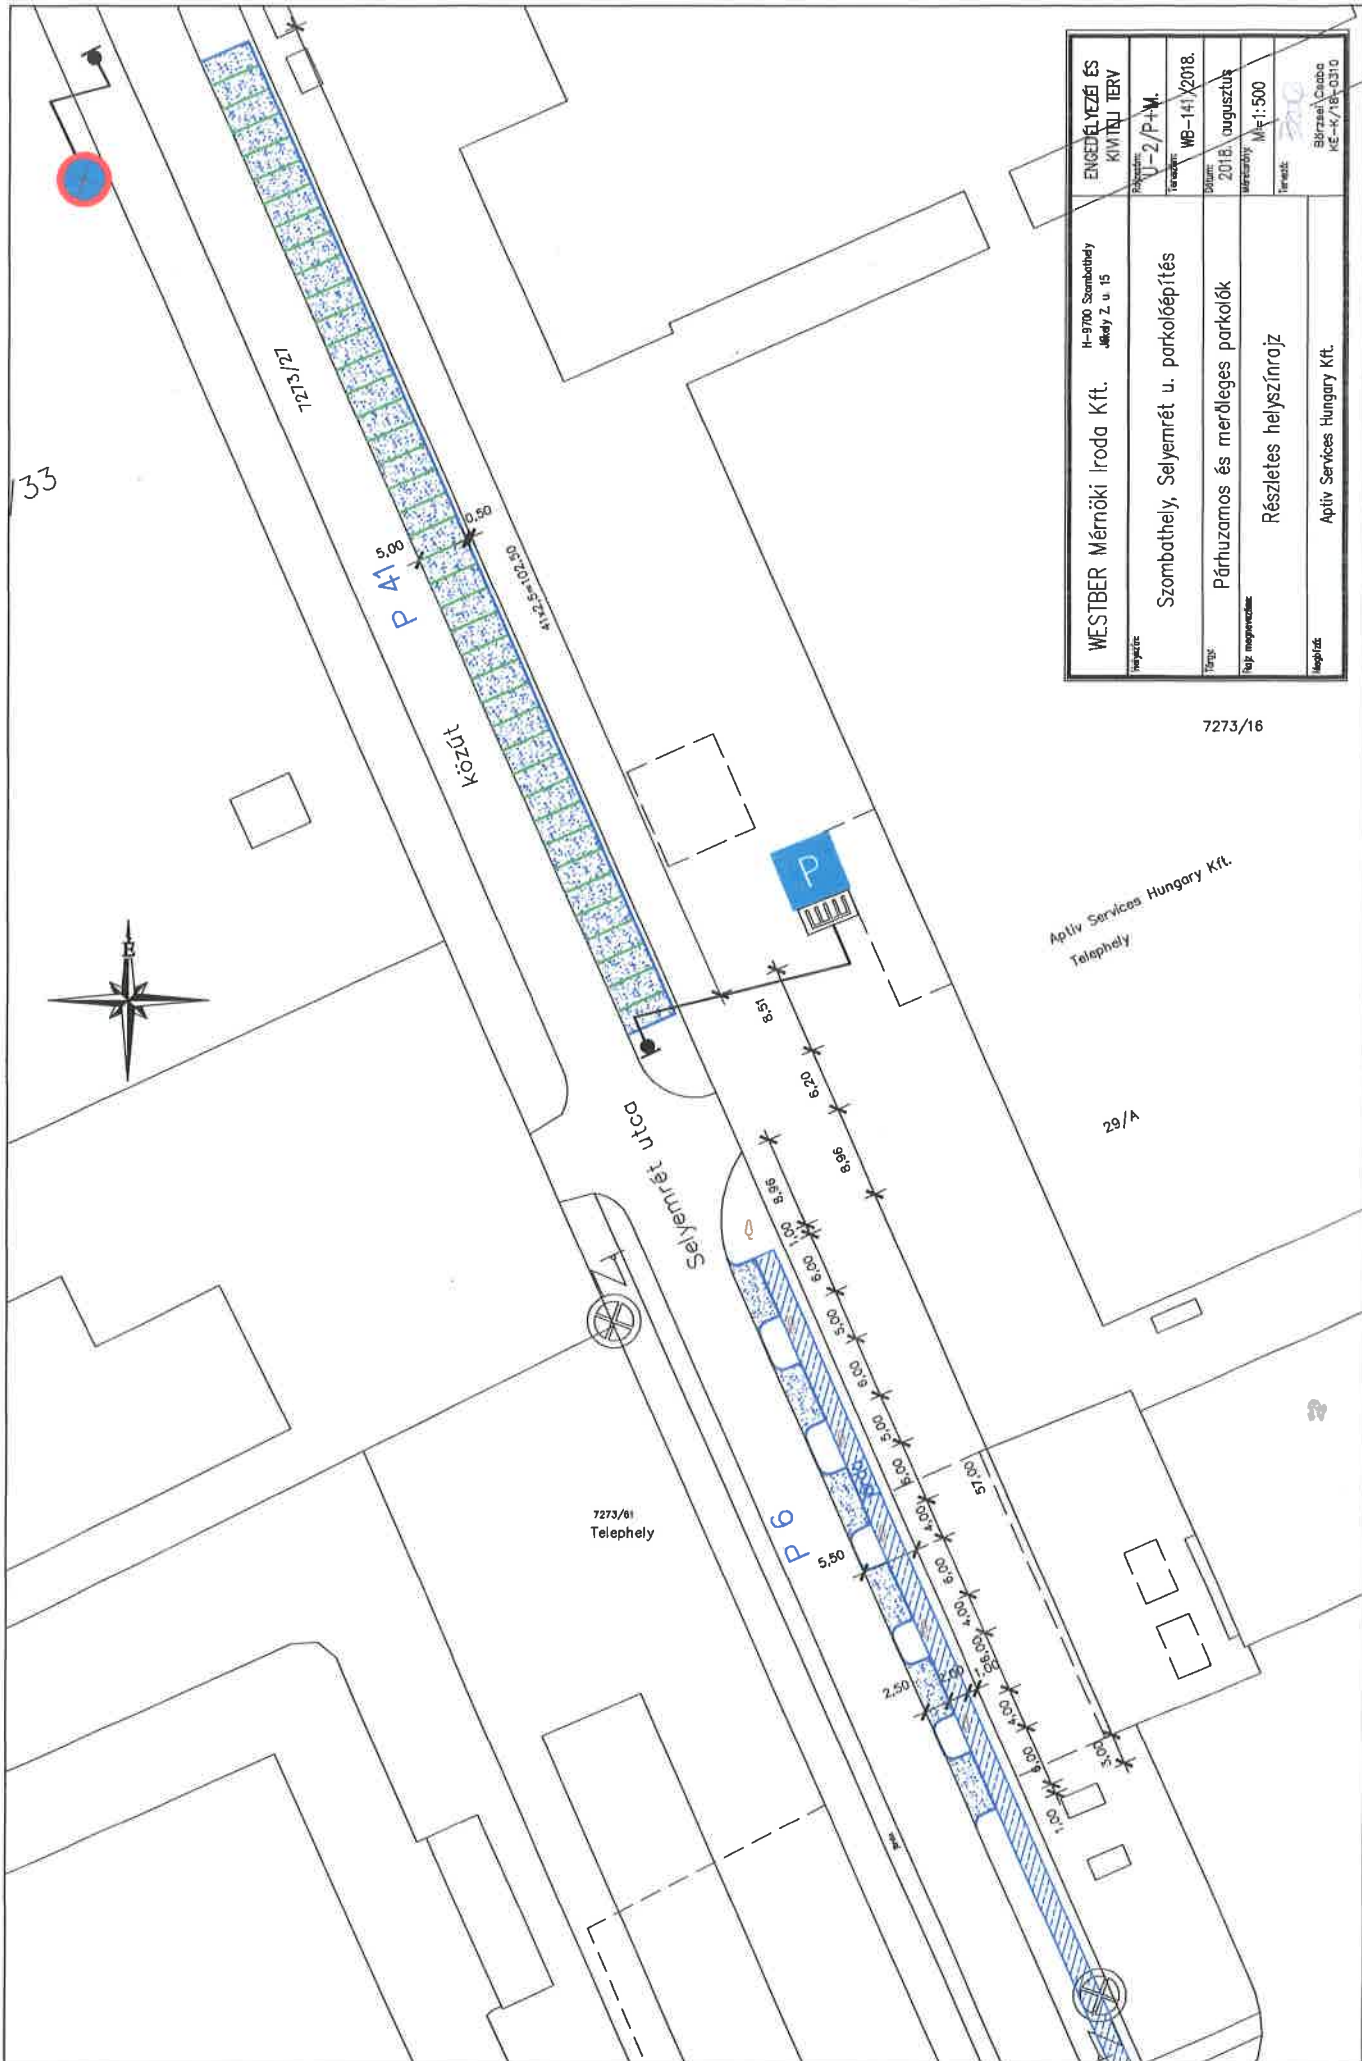

Projekt: WESTBER Mérnöki Iroda Kft. H-9700 Szombathely Jóórály 7. u. 15	ENGEDÉLYEZÉSI ÉS KIVITELI TERV
Projekt: Szombathely, Selyemrét u. parkolóépítés	Rajzszám: U-2/P+M.
Projekt: Párhuzamos és merőleges parkolók	Terület: MB-141/2018.
Részlet: Részletes helyszínrajz	Dátum: 2016. augusztus
	Méret: Mf: 1:500
	Tervező:
	Biztosítva: Csabka KÉ-K/18-0310

7273/16

Aptiv Services Hungary Kft.
Telephely

29/A

7273/61
Telephely