


**NYUGATI HOMLOKZAT M=1:100**

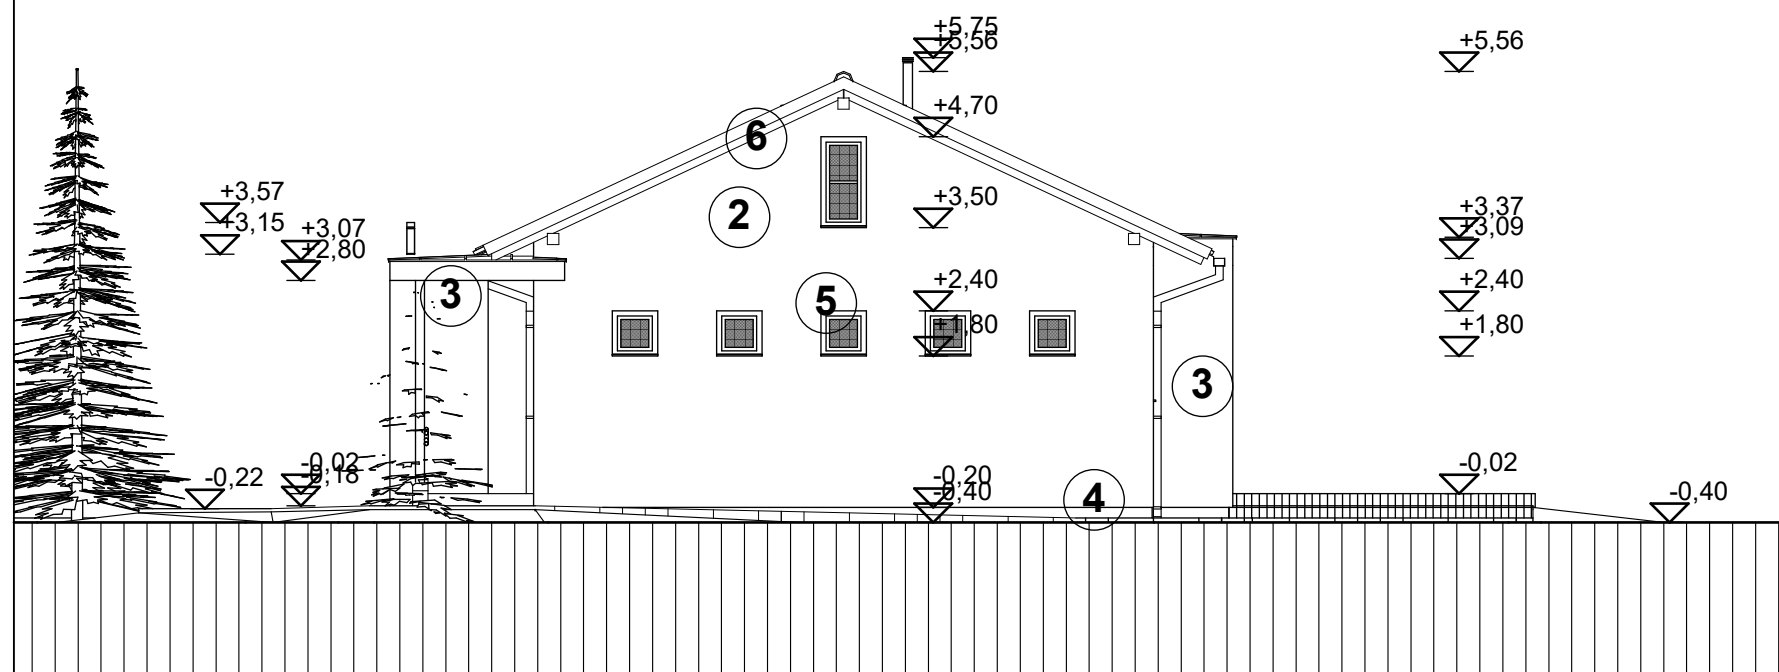

**DÉLI HOMLOKZAT M=1:100**

**FELÜLETKÉPZÉS:**

- ① hornyolt cserépfedés
- ② törtfehér dörzsölt nemesvakolat
- ③ grafit dörzsölt nemesvakolat
- ④ sötét grafit lábazati vakolás
- ⑤ vil. barna mázolás
- ⑥ fenyő lazúrfesték

Megrendelő: Szombathely M. J. Város Önkormányzata 9700 Szombathely, Kossuth L. u. 1-3.	aláírás:	Felelős tervező:
Építés helye, megnevezése: KÁMONI FIÓKKÖNYVTÁR ÉPÜLETE, ÉPÍTÉSI ENGEDÉLYEZÉSI TERV 9700 SZOMBATHELY, SZENT IMRE HERCEG ÚT 84/B. HRSZ.: 828/7		<b>Bajkai Gábor</b> okl. építészmérnök É 18-0003
Dátum: 2018. augusztus	Rajz tárgya: NYUGATI ÉS DÉLI HOMLOKZATOK	Rajzszám: <b>É-4</b>
Méretarány: M=1:100		