




TÁVLATI KÉPEK

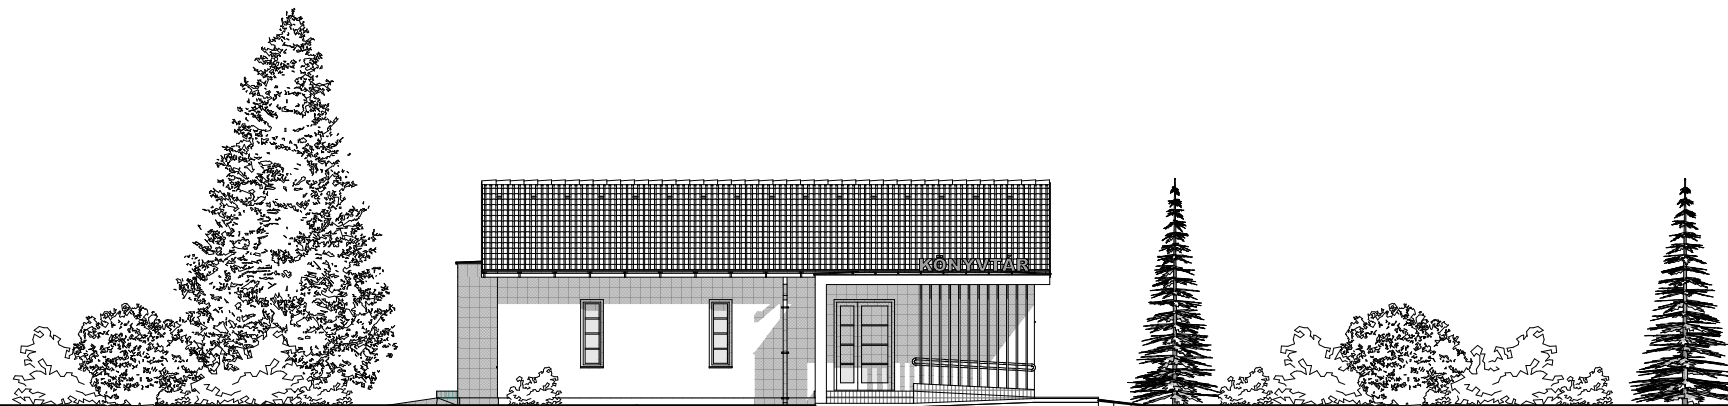

UTCAKÉP (NYUGATI HOMLOKZAT) M= 1:200

Megrendelő: Szombathely M. J. Város Önkormányzata 9700 Szombathely, Kossuth L. u. 1-3.		aláírás:	Felelős tervező: Bajkai Gábor okl. építész-mérnök É 18-0003
Építés helye, megnevezése: KÁMONI FIOKKÖNYVTÁR ÉPÜLETE, ÉPÍTÉSI ENGEDÉLYEZÉSI TERV 9700 SZOMBATHELY, SZENT IMRE HERCEG ÚT 84/B. HRSZ.: 828/7			
Dátum: 2018. augusztus	Rajz tárgya: UTCAKÉP ÉS LÁTVÁNYTERVEK		Rajzszám: É-6
Méretarány: M=1:200			