


KELETI HOMLOKZAT M=1:100

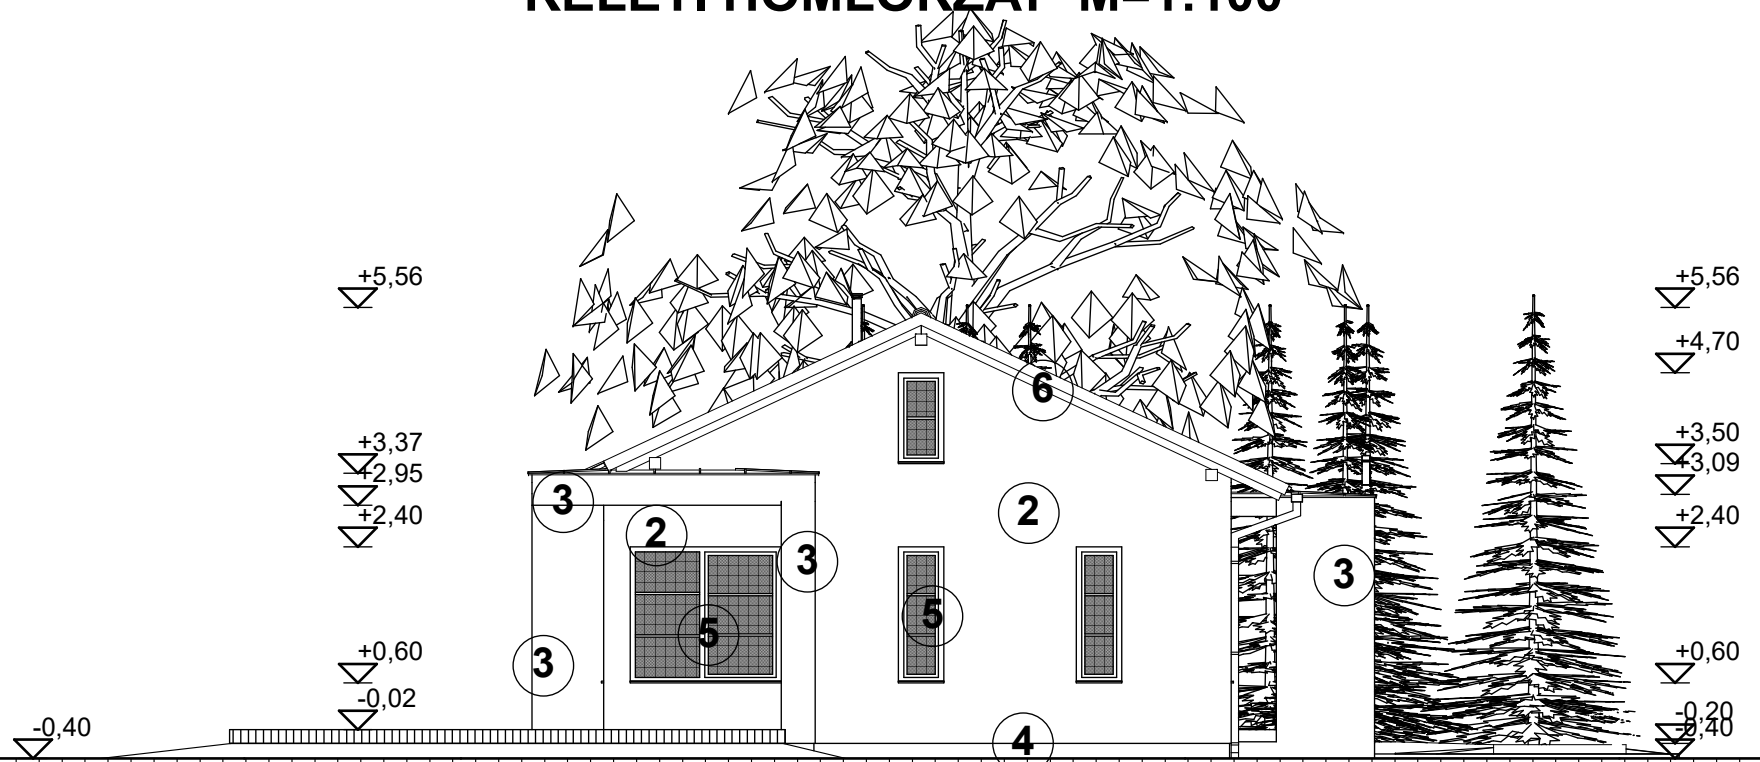

ÉSZAKI HOMLOKZAT M=1:100

FELÜLETKÉPZÉS:

- ① hornyolt cserépfedés
- ② törtfehér dörzsölt nemesvakolat
- ③ grafit dörzsölt nemesvakolat
- ④ sötét grafit lábazati vakolás
- ⑤ vil. barna mázolás
- ⑥ fenyő lazúrfesték

Megrendelő: Szombathely M. J. Város Önkormányzata 9700 Szombathely, Kossuth L. u. 1-3.	aláírás:	Felelős tervező:
Építés helye, megnevezése: KÁMONI FIÓKKÖNYVTÁR ÉPÜLETE, ÉPÍTÉSI ENGEDÉLYEZÉSI TERV 9700 SZOMBATHELY, SZENT IMRE HERCEG ÚT 84/B. HRSZ.: 828/7		Bajkai Gábor okl. építész-mérnök É 18-0003
Dátum: 2018. augusztus	Rajz tárgya: KELETI ÉS ÉSZAKI HOMLOKZATOK	Rajzszám: É-5
Méretarány: M=1:100		