


<b>KT</b>	<b>SZ</b>	<b>40</b>
	<b>7,5</b>	<b>8000</b>

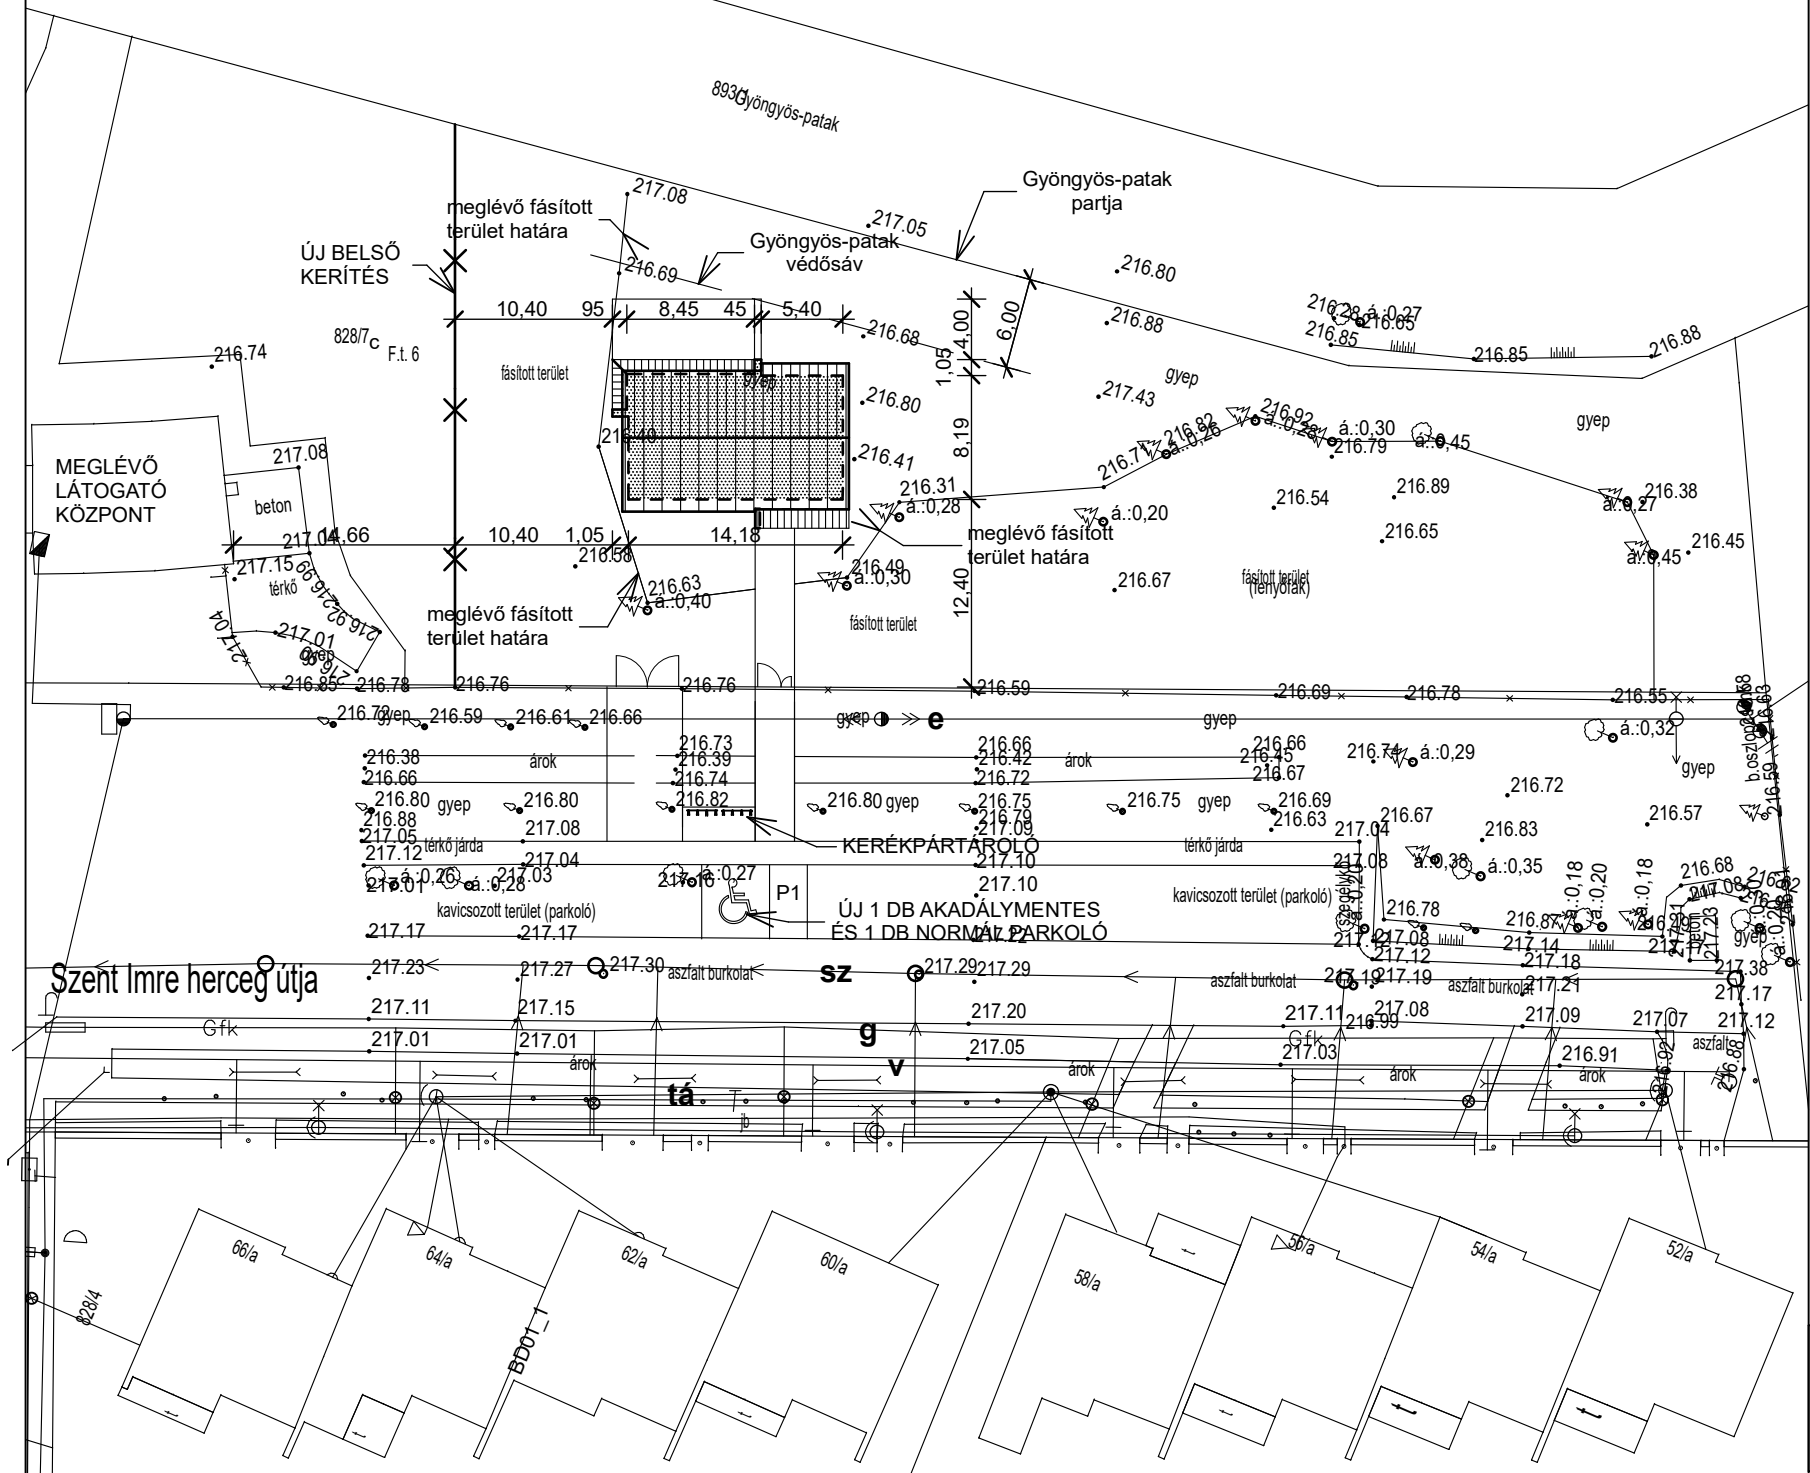

TELEK TERÜLETE:	11.468 m <sup>2</sup>
BRUTTÓ BEÉPÍTETT TERÜLET:	
EREDETILEG:	708,07 m <sup>2</sup>
TERVEZETT:	826,53 m <sup>2</sup>
BEÉPÍTETTSÉG:	
EREDETILEG:	6,17 %
TERVEZETT:	7,21 % < 40% MEGFELEL
PÁRKÁNYMAGASSÁG:	
GERINCMAGASSÁG:	+3,09 m; +3,37 m
ÉPÜLETMAGASSÁG:	+5,58 m
ÚJ JÁRDA, TERASZ, TÉRBURKOLAT:	134,67 m <sup>2</sup> (11,74%)
MEGLÉVŐ BURKOLT TERÜLET:	1.052,16 m <sup>2</sup> (9,17%)
ZÖLDFELÜLET:	9.454,64 m <sup>2</sup> (82,44%)
FÖLDSZINTI PADLÓVONAL:	0,00 m (217,10 mBf)

- e —      elektromos kábel
- v —      ivóvíz vezeték
- sz —      szennyvízcsatorna
- g —      gázvezeték
- tá —      távközlési vezeték

Megrendelő: <b>Szombathely M. J. Város Önkormányzata</b> 9700 Szombathely, Kossuth L. u. 1-3.	aláírás:	Felelős tervező:
Építés helye, megnevezése:  <b>KÁMONI FIÓKKÖNYVTÁR ÉPÜLETE, ÉPÍTÉSI ENGEDÉLYEZÉSI TERV</b> 9700 SZOMBATHELY, SZENT IMRE HERCEG ÚT 84/B. HRSZ.: 828/7		<b>Bajkai Gábor</b> okl. építészmérnök É 18-0003
Dátum: 2018. augusztus	Rajz tárgya: <b>HELYSZÍNRAJZ</b>	Rajzszám: <b>H-1</b>
Méretarány: M=1:500		