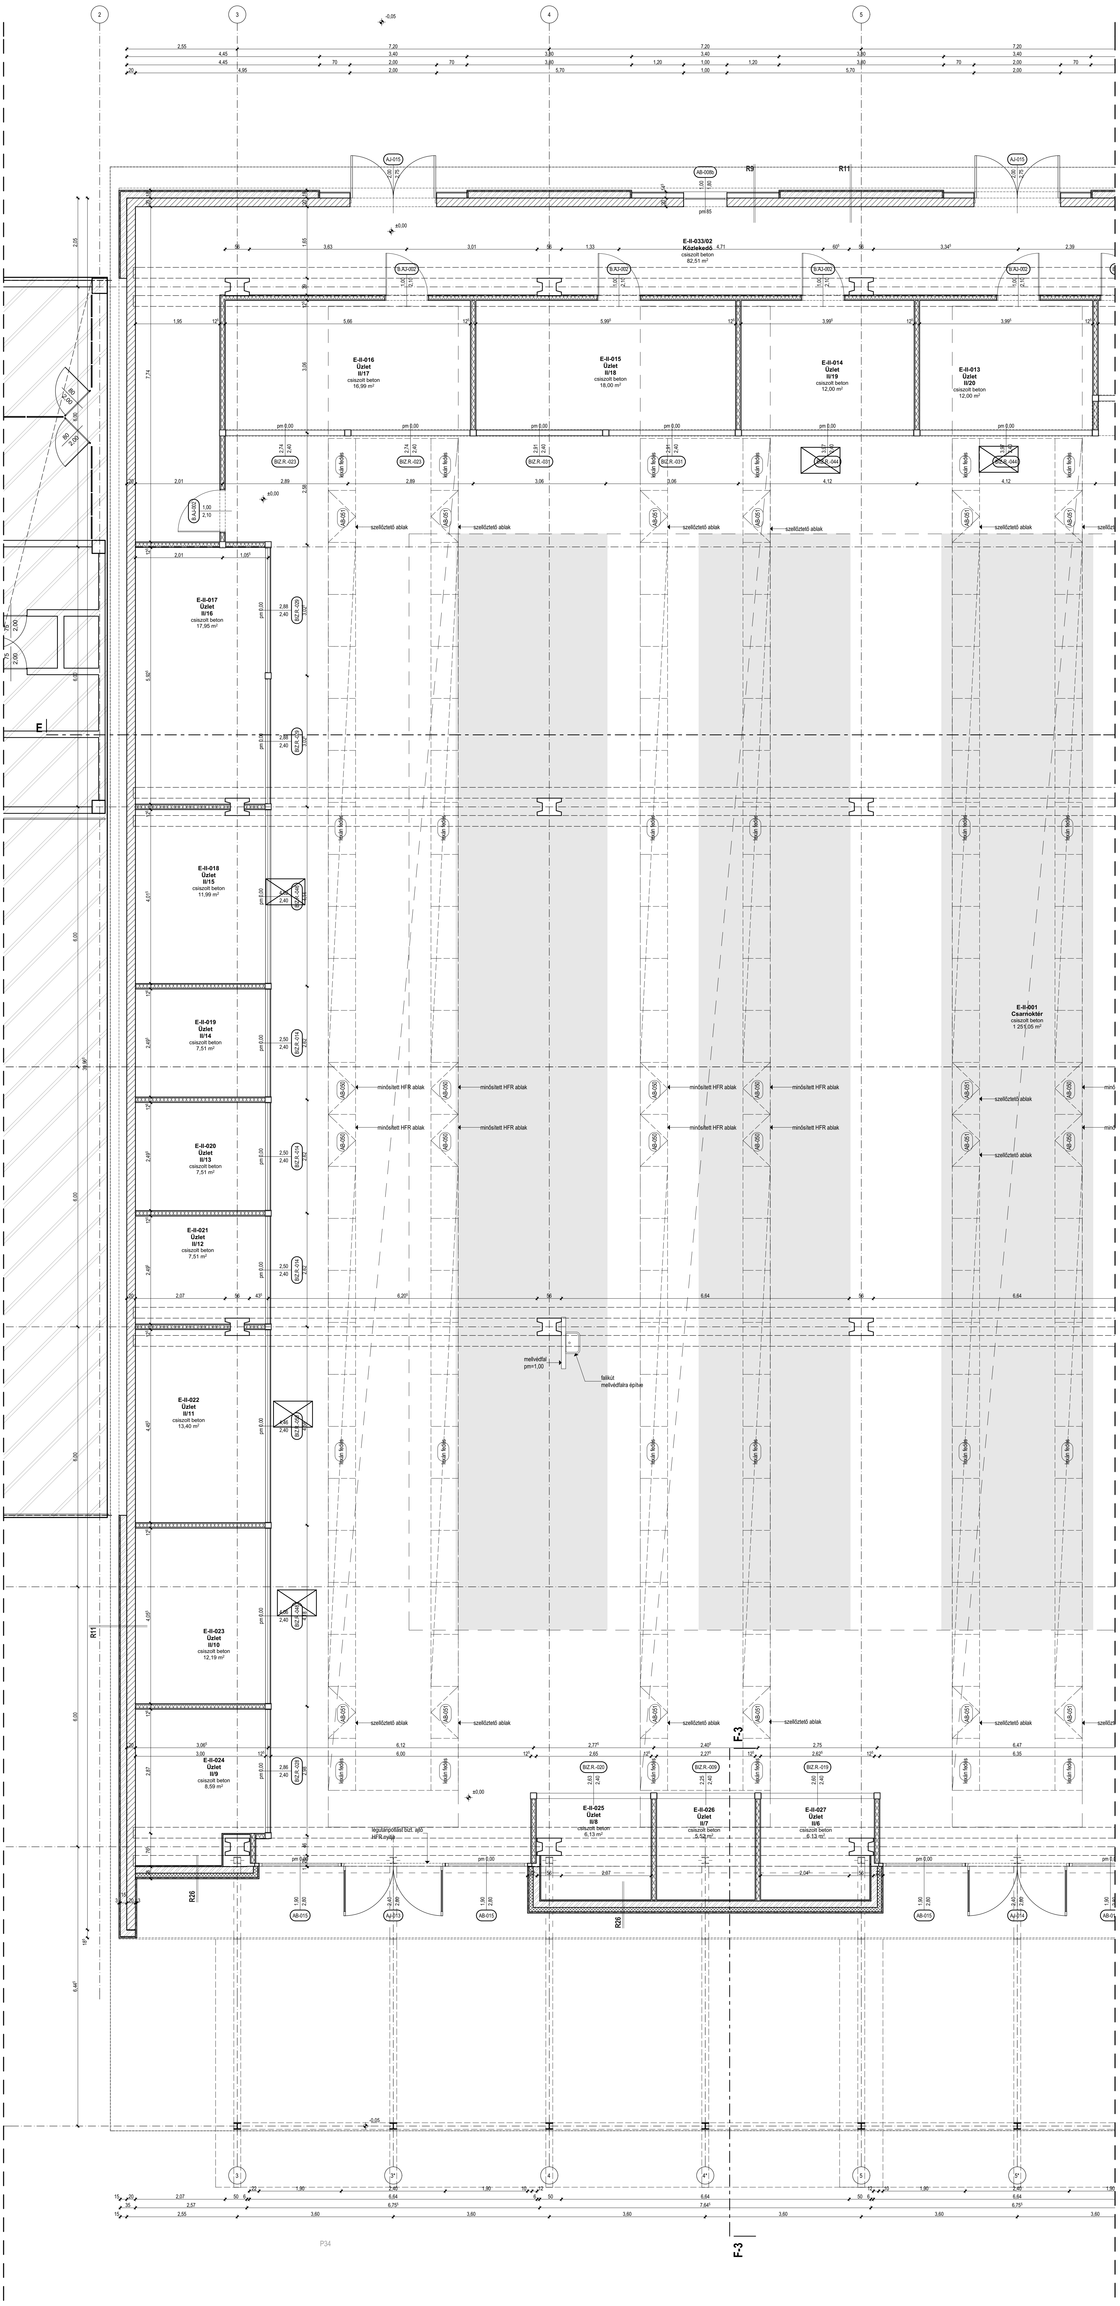

ANYAGJELÖLÉSEK

- meglévő szerkezetek
- új falazott szerkezetek
- új vasbeton szerkezet
- szerelt válaszfal
- új hőszigetelő szerk. (kőzetgyapot)
- új hőszigetelő szerk. (XPS)
- új elemes kőregbeton burk.
- j zöldtető-talajkeverék réteg
- j kavicsterítés
- H j lacél tartószerkezet (EUR szelvény stat. terv sz.)
- ◻ j zártszelvény tartószerkezet (stat. terv sz.)

MEGJEGYZÉSEK:

- Tartószerkezetek, alapozás statikai terv szerint!
- Szigetelési munkálatok a szigetelési technológia szerint!
- Épületburkoló berendezések, vízszintes ereszek (erős gyengeáram) terved szerint!
- Tűz- és Füstgátló szerkezetek, HFR mindkét oldalának tűzvédelmi terv szerint!
- Gépész berendezések, Autótűzoltó technológiai munkaterv szerint!

- A terveknek megfelelően a widro szintbontás az épület +0,05 szintjéhez megcsatolva.
- A nemzeti szabványok a C20 szilárd (+fagy- és vízállóság) 21/30 és B-S1
- A kivitelezést az érvényben levő magyar szabványok, előírások és rendelések figyelembevételével és betartásával szükséges végezni.
- Minden olyan esetben, amikor a terv vagy a kivitelezés szerint eltér a tervezőt és a felelős műszaki vezetőt értesítenéll, és a munka csak ezután folytatható!!!
- Minden egyéb szerkezet a vonatkozó szabványok szerint!
- A burkológyártókban szereplő elemek tegyártása előtt helyszíni méretellenőrzést kell azok méretének helyszínen!!! meggyőződni!
- Minden olyan esetben, amikor a terv vagy a kivitelezés szerint eltér a tervezőt és a felelős műszaki vezetőt értesítenéll, és a munka csak ezután folytatható!!!
- Amennyiben a tervek szerint a szerkezet nem megfelelő, akkor a terv és mérlegelés szükséges!!!
- Ahol a terv és mérlegelés indokolt ezen munkák, el az ütemterv és az ütemezés szerint!!!
- A szerkezetek és a felhasznált építőanyagok beépítési utasítása szerint kell eljárni.

EZ A TERV A LITKEI ÉPÍTŐIPARI KFT. SZELLEMI TULAJDONA, VÉDELMET A 1999.LXXVI. SZÁMÚ TV. BIZTOSÍT!
A KIVITELEZŐ KÖTELES A MÉRETEKET ELLENŐRZNI. GONDOM ÉS ELŐTERES VAGY ELHAGYÁSI ESETEN A TERVEZŐTERVEZŐSTEM!
LITKEI ÉPÍTŐIPARI KFT. 9700 SZOMBATHELY, THÖKÖLY ÚT 46-48.

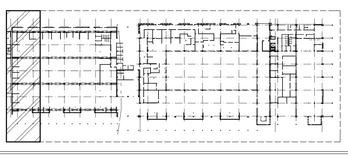

Földszinti alaprajz V.
M 1:50, 1:100

Szombathelyi Iparcsarnok felújítása
kiviteli tervdokumentáció
9700 Szombathely, Hunyadi u. 5-7. hrsz: 8262/2

E-05

MEGBÍZÓ: Szombathelyi M. J. V. Önkormányzata
9700 Szombathely, Kossuth L. u. 1-3.

ÉPÍTÉSI H.: Szombathely, Hunyadi u. 5-7. hrsz: 8262/2

ÉPÍTÉSZ: Litkei Építőipari Kft.
TERVEZŐ: Litkei Tamás É1 18 - 0033 / 2012
9700 Szombathely, Thököly u. 46-48.

KÉLT: Szombathely, 2019. április hó