TERVEZETT FÖLDSZINTI ALAPRAJZ

M=1:100

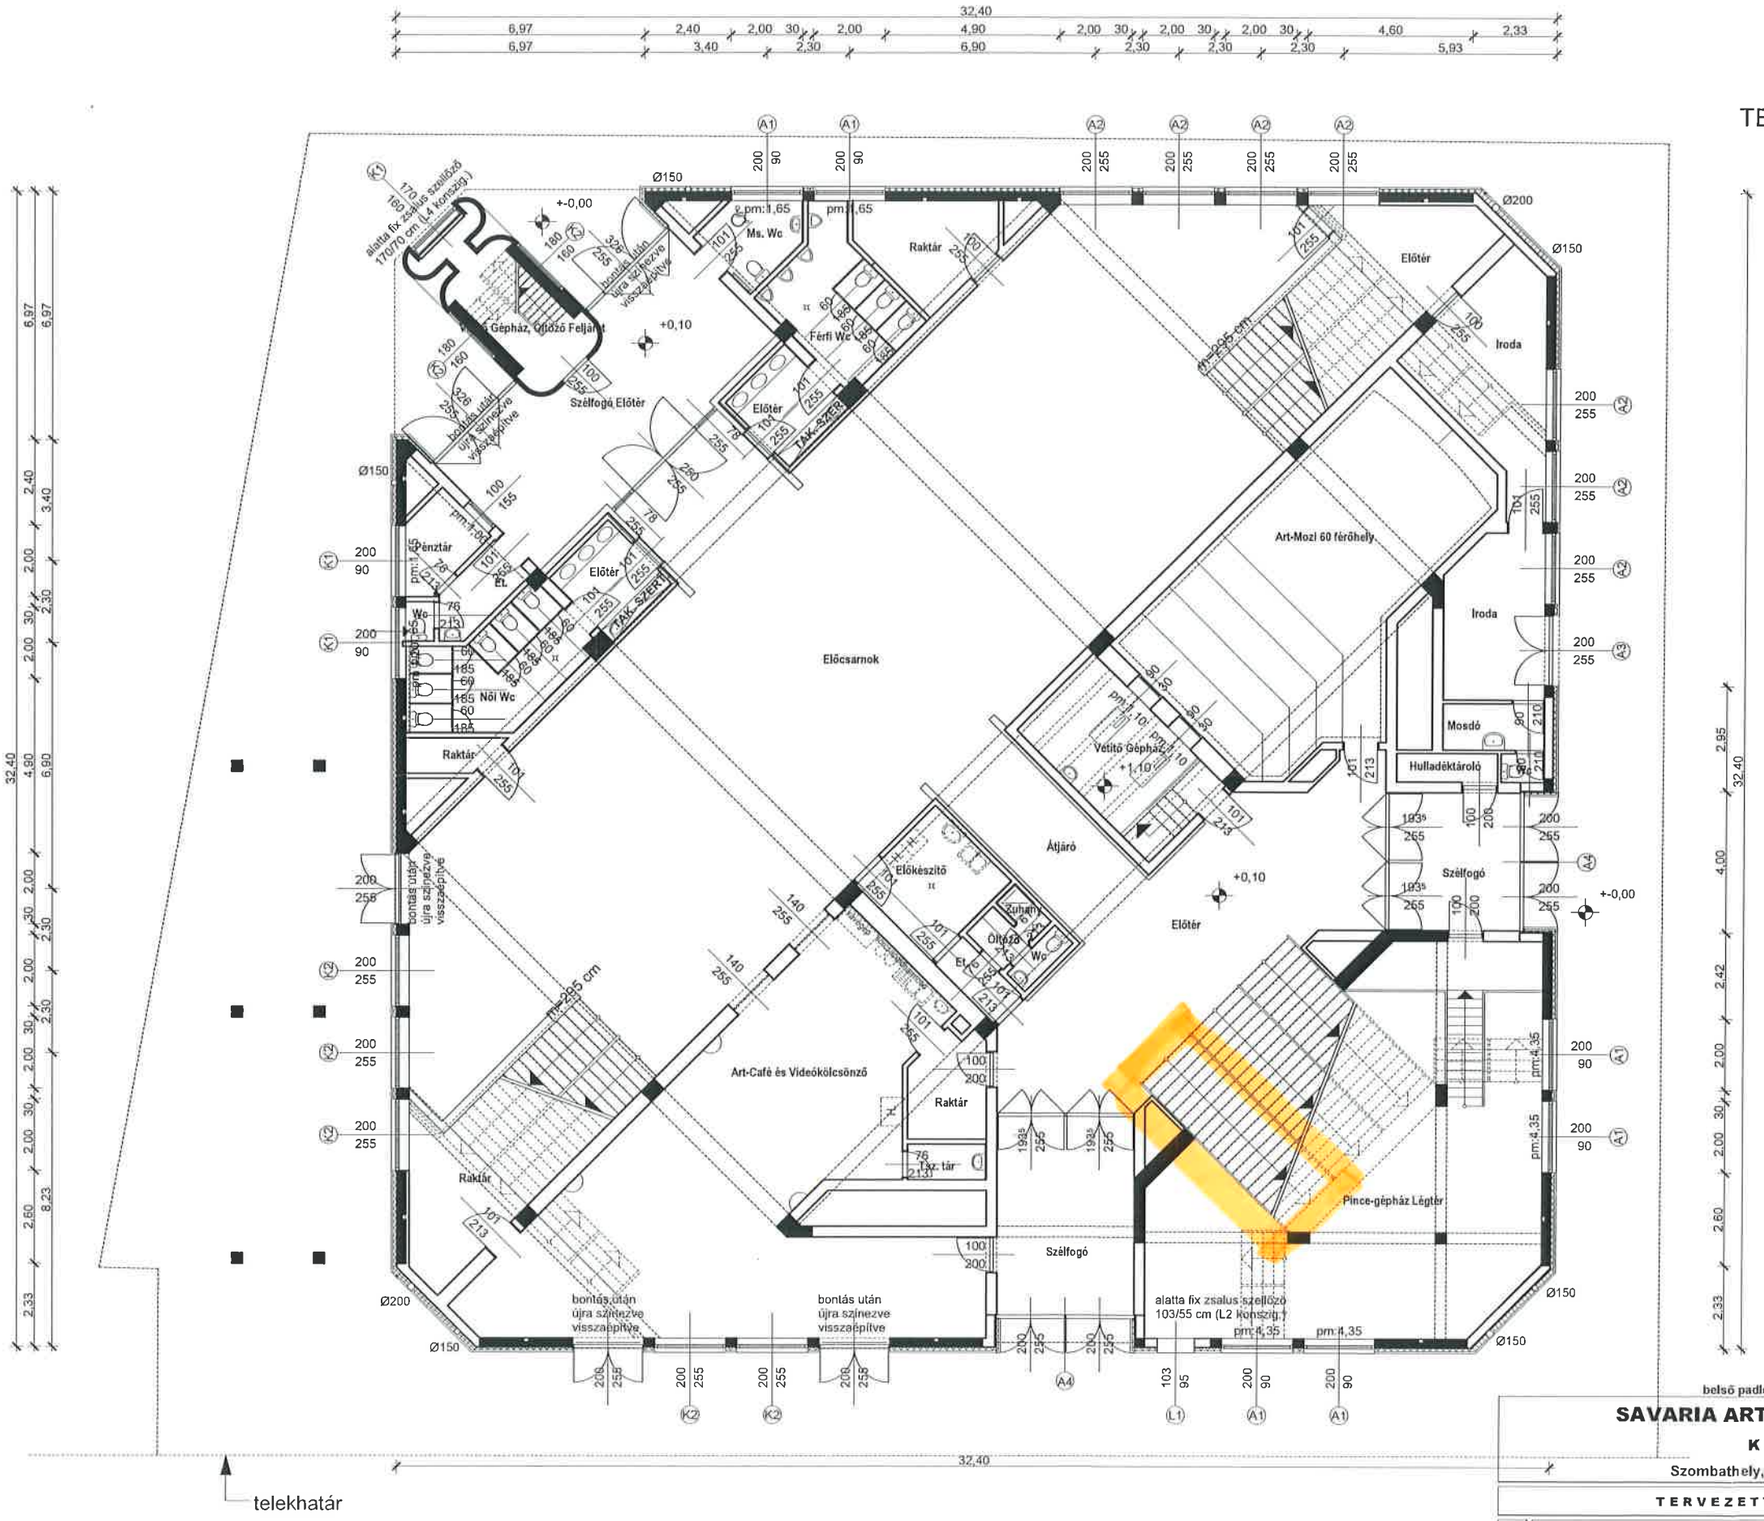

csatlakozó árkád felújításának - átalakításának kiviteli terve szerint

belső padlóvonal szintje: +0,10 (árkádterv +-0,00 szintje = belső padlóvonal szintje)

SAVARIA ART MOZI KÜLSŐ FELÚJÍTÁSA

KIVITELI TERV

Szombathely, Mártirok tere 1. hrsz.: 6226/8

TERVEZETT FÖLDSZINTI ALAPRAJZ

megbízó	Szombathely Megyei Jogú Város Önkormányzata Szombathely, Kossuth L. u. 1.-3.	M=1:100 2009. február	É-1
tervező	MÁTIS ÉS EGRI K.F.T. SZOMBATHELY, ÁRPÁD ÚT 61.		
	Mátis Lajos okl. építészmérnök É-1-18-0037/04	Takács András okl. építészmérnök É-18-0057/13	