


TERVEZETT EMELETI ALAPRAJZ

M=1:100

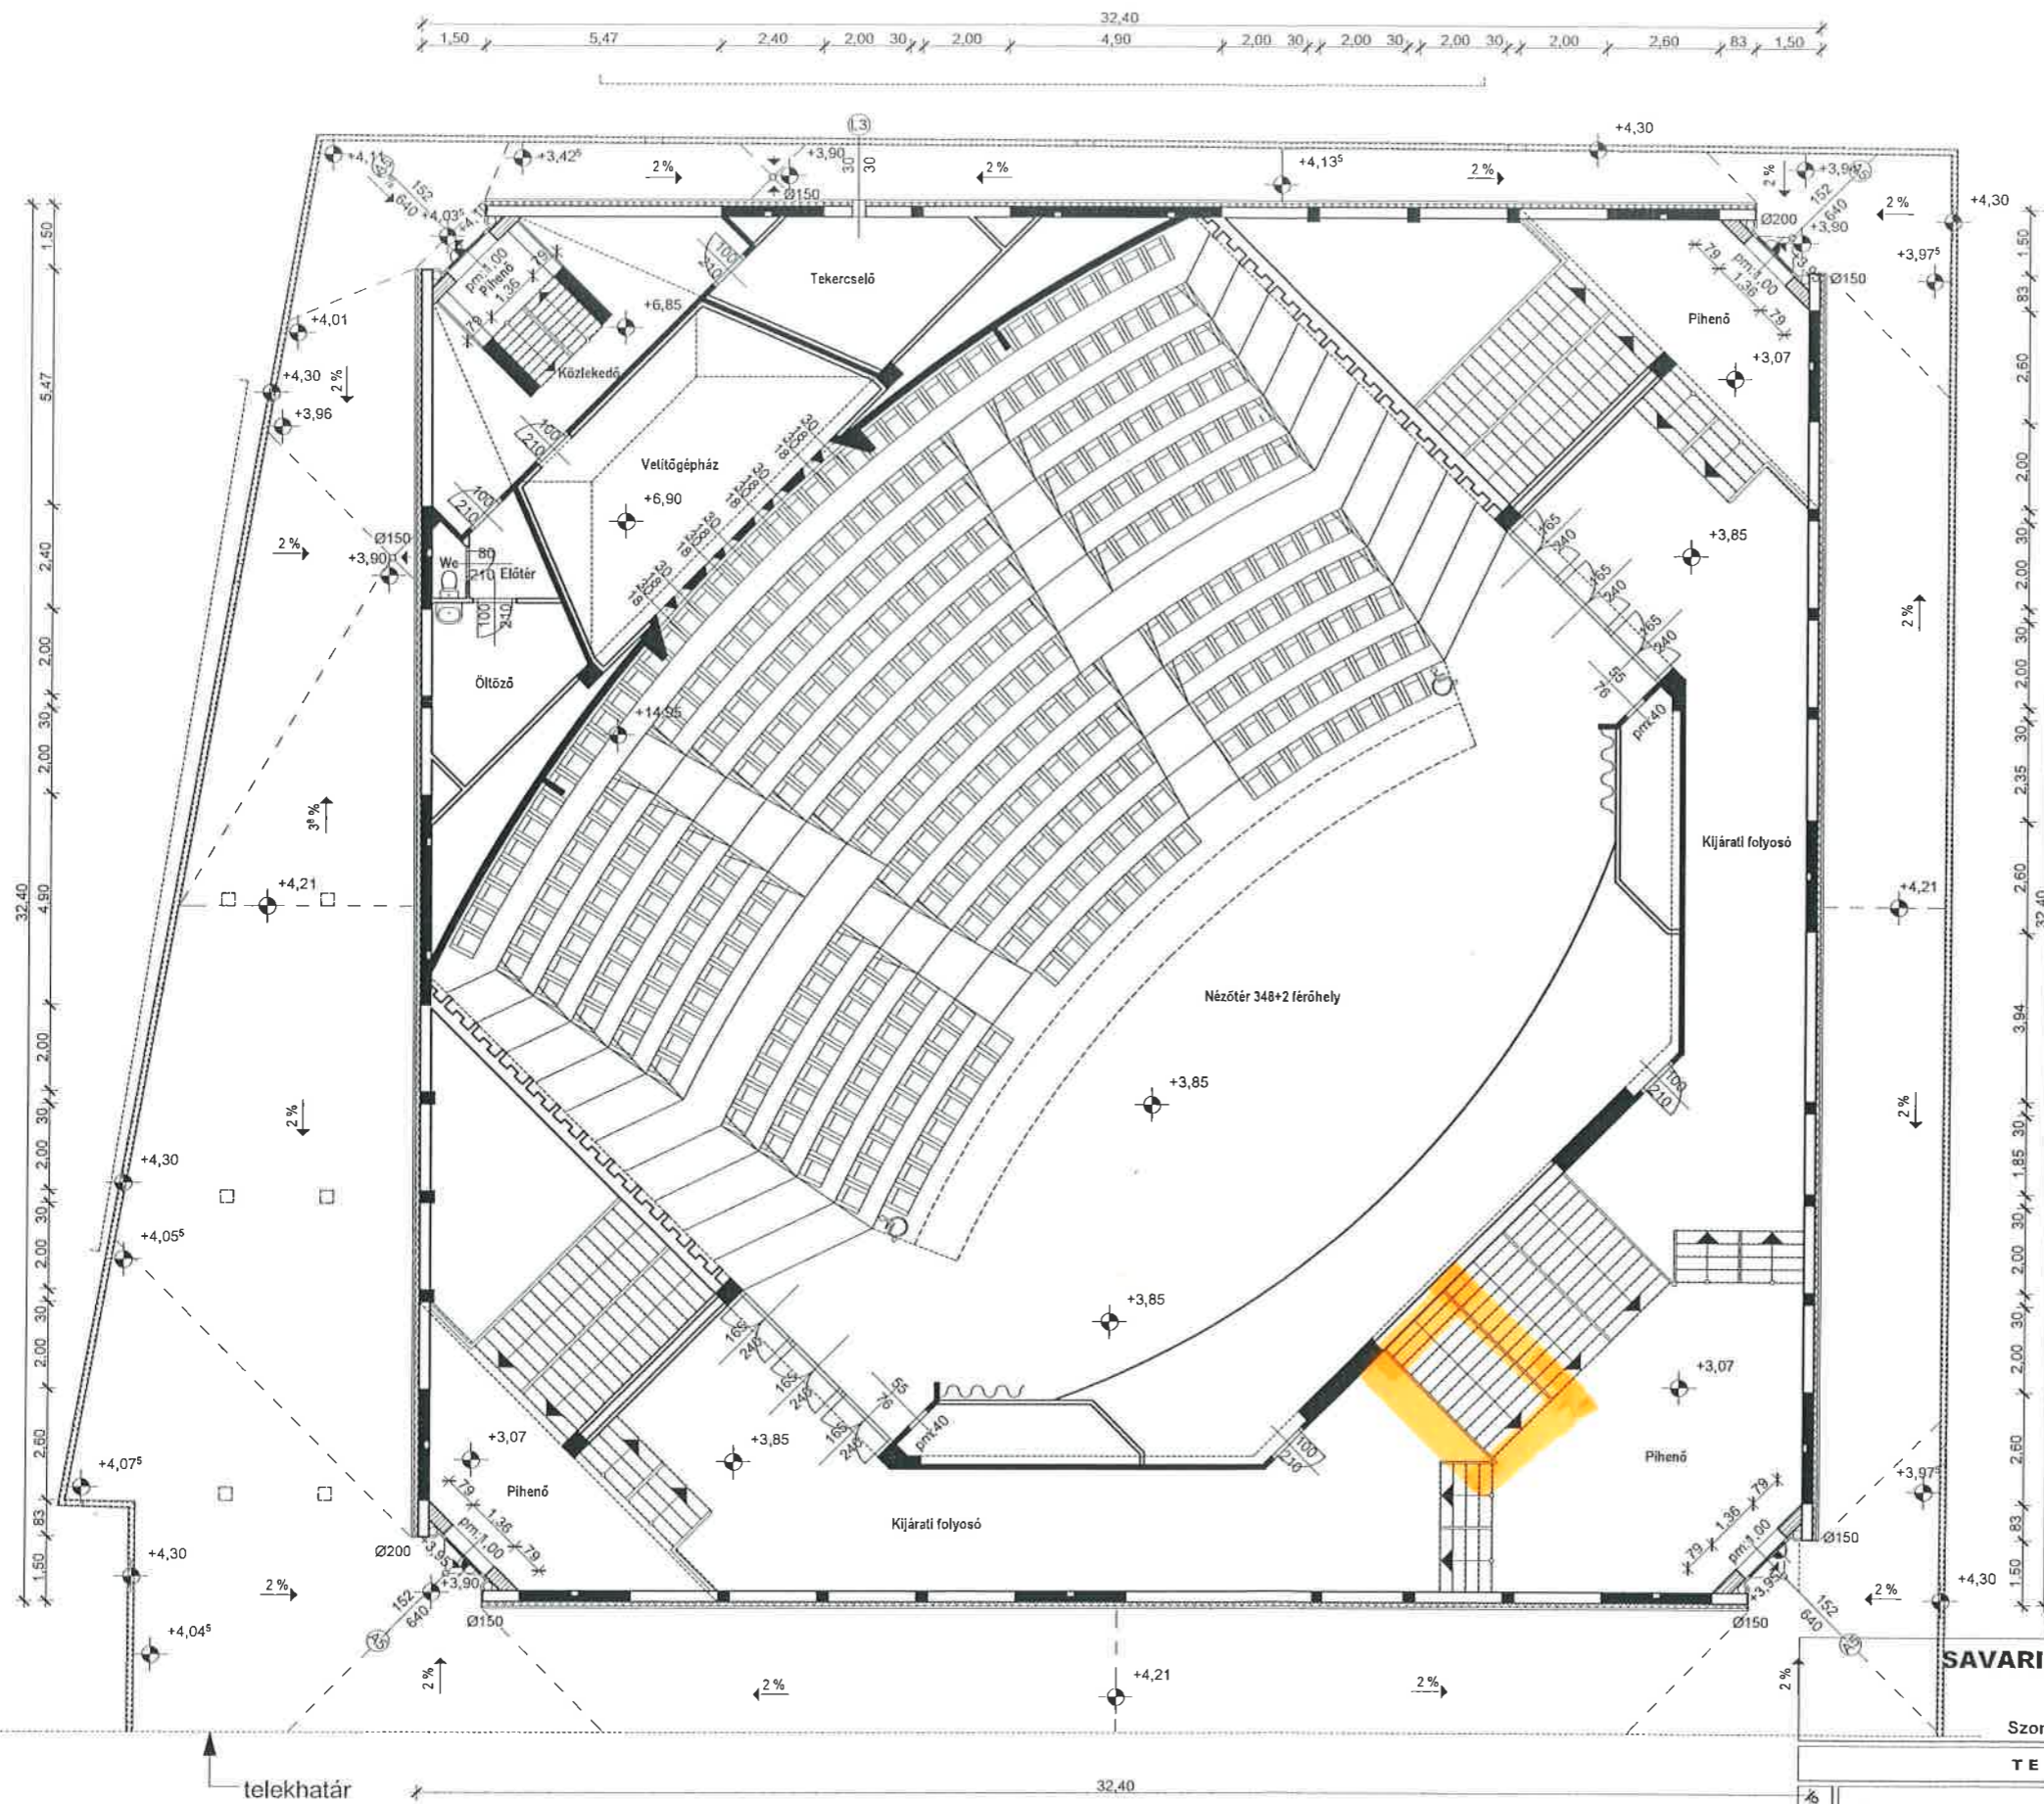

MÉRETEKET A HELYSZÍNEEN ELLENŐRIZNI KELLI
belső padlóvonal szintje: +0,10 (árkádterv +0,00 szintje = belső padlóvonal szintje)

SAVARIA ART MOZI KÜLSŐ FELÚJÍTÁSA
KIVITELI TERV

Szombathely, Mártírok tere 1. hrsz.: 6226/8

TERVEZETT EMELETI ALAPRAJZ

megbízó	Szombathely Megyei Jogú Város Önkormányzata Szombathely, Kossuth L. u. 1.-3.	M=1:100	É-2
		2009. február	
tervező	MÁTIS ÉS EGRI K.F.T. SZOMBATELY, ÁRPÁD ÚT 61. Mátis Lajos okl. építészmérnök É-1-18-0037/04	Takács András okl. építészmérnök É-18-0057/13	

csatlakozó árkád felújításának - átalakításának kiviteli terve szerint