



TÖRTÉNELMI SÉTAÚT KIALAKÍTÁSA

9700 SZOMBATHELY,
HRSZ.: 6475, 6482, 6467/8, 6468, 6470/2, 6477

építető: **Thököly u. 36. társasház**
9700 Szombathely, Thököly u. 36.
Höke Miklós
társasházi megbízott

építész felelős tervező: **Egri Balázs**
okl. építészmérnök, vezető tervező, É1 18-0014
9700 Szombathely, Árpád u. 61.

dokumentáció: **TANULMÁNYTERV**

dátum: **2019. február 15.**

tervfejezet: **ÉPÍTÉSZET**

tervlap száma: **TS-TT-3-01**

tervlap: **Cimlap**



MÁTIS ÉGRI
TERVEZŐ KFT.

SZÉKHELY | IRODA
9700 Szombathely, Árpád u. 61. | 9700 Szombathely, Géfin Gy. u. 22.
T: +36 94 509 677, F: +36 94 509 678
Cg.18-09-106556
info@matiseagri.hu
www.matiseagri.hu



Jelenlegi állapot M 1:1000



TÖRTÉNELMI SÉTAÚT KIALAKÍTÁSA


9700 SZOMBATELY,
HRSZ.: 6475, 6482, 6467/8, 6468, 6470/2, 6477

építető:	Thököly u. 36. társasház 9700 Szombathely, Thököly u. 36. Hóke Miklós társasházi megbízott
építész felelős tervező:	Egri Balázs okl. építészmérnök, vezető tervező, É1 18-0014 9700 Szombathely, Árpád u. 61.
dokumentáció:	TANULMÁNYTERV
dátum:	2019. február 15.
tervfejezet:	ÉPÍTÉSZET
tervlap száma:	TS-TT-3-03
tervlap:	Jelenlegi állapot



MÁTIS ÉGRI
TERVEZŐ KFT.

SZÉKHELY | IRODA
9700 Szombathely, Árpád u. 61. | 9700 Szombathely, Géfin Gy. u. 22.
T: +36 94 509 677, F: +36 94 509 678
Cg.18-09-106556
info@matisesegri.hu
www.matisesegri.hu

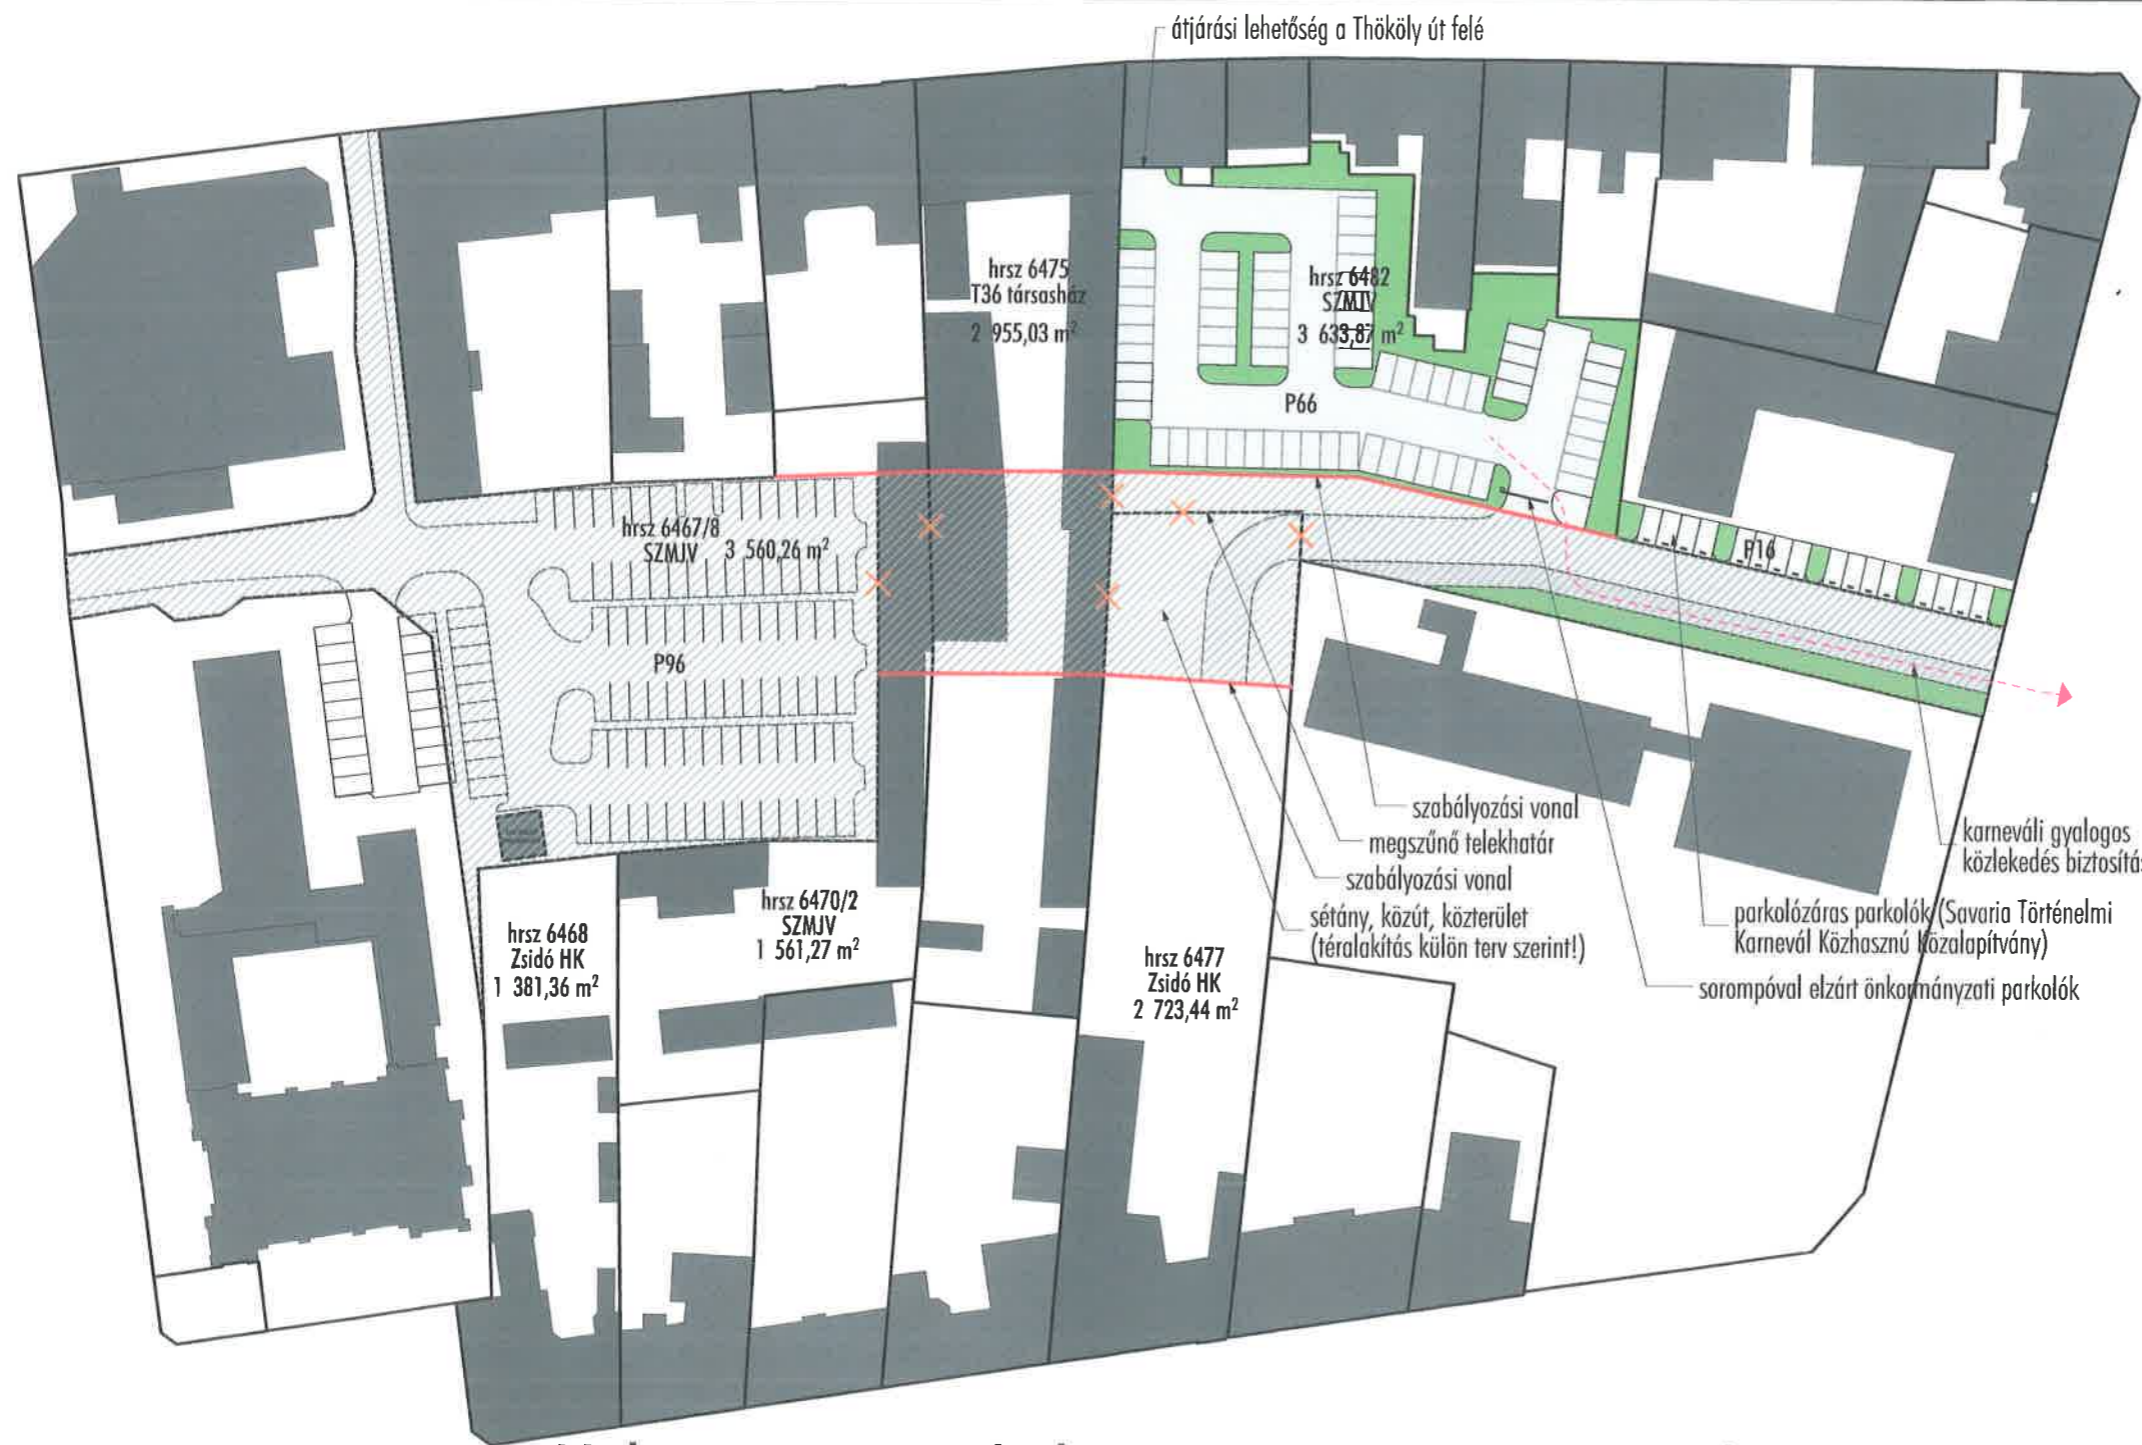

Helyszínrajz a Szabályozási terv módosítási kérelemhez M 1:1000



TÖRTÉNELMI SÉTAÚT KIALAKÍTÁSA

9700 SZOMBATHELY,
HRSZ.: 6475, 6482, 6467/8, 6468, 6470/2, 6477

építető:	Thököly u. 36. társasház 9700 Szombathely, Thököly u. 36. Hóke Miklós társasházi megbízott
építész felelős tervező:	Egri Balázs okl. építésszámológ, vezető tervező, É1 18-0014 9700 Szombathely, Árpád u. 61.
dokumentáció:	TANULMÁNYTERV
dátum:	2019. február 15.
tervfejezet:	ÉPÍTÉSZET
tervlap száma:	TS-TT-3-04
tervlap:	Helyszínrajz a Szabályozási terv módosítási kérelemhez



MÁTIS ÉSEGRI
TERVEZŐ KFT.

SZÉKHELY | IRODA
9700 Szombathely, Árpád u. 61. | 9700 Szombathely, Céfin Gy. u. 22.
T: +36 94 509 677, F: +36 94 509 678
Cg.18-09-106556
info@matissegri.hu
www.matissegri.hu



TÖRTÉNELMI SÉTAÚT KIALAKÍTÁSA

9700 SZOMBATHELY,
HRSZ.: 6475, 6482, 6467/8, 6468, 6470/2, 6477

építető: **Thököly u. 36. társasház**
9700 Szombathely, Thököly u. 36.
Höke Miklós
társasházi megbízott

építész felelős tervező: **Egri Balázs**
okl. építésmérnök, vezető tervező, É1 18-0014
9700 Szombathely, Árpád u. 61.

dokumentáció: **TANULMÁNYTERV**

dátum: **2019. február 15.**

tervejezet: **ÉPÍTÉSZET**


tervlap száma: **TS-TT-3-02**

tervlap: **Légifotó a jelenlegi telekhatárokkal**



MÁTIS ÉSGRI
TERVEZŐ KFT.

SZÉKHELY | IRODA
9700 Szombathely, Árpád u. 61. | 9700 Szombathely, Géfin Gy. u. 22.
T: +36 94 509 677, F: +36 94 509 678
Cg. 18-09-106556
info@matisegri.hu
www.matisegri.hu

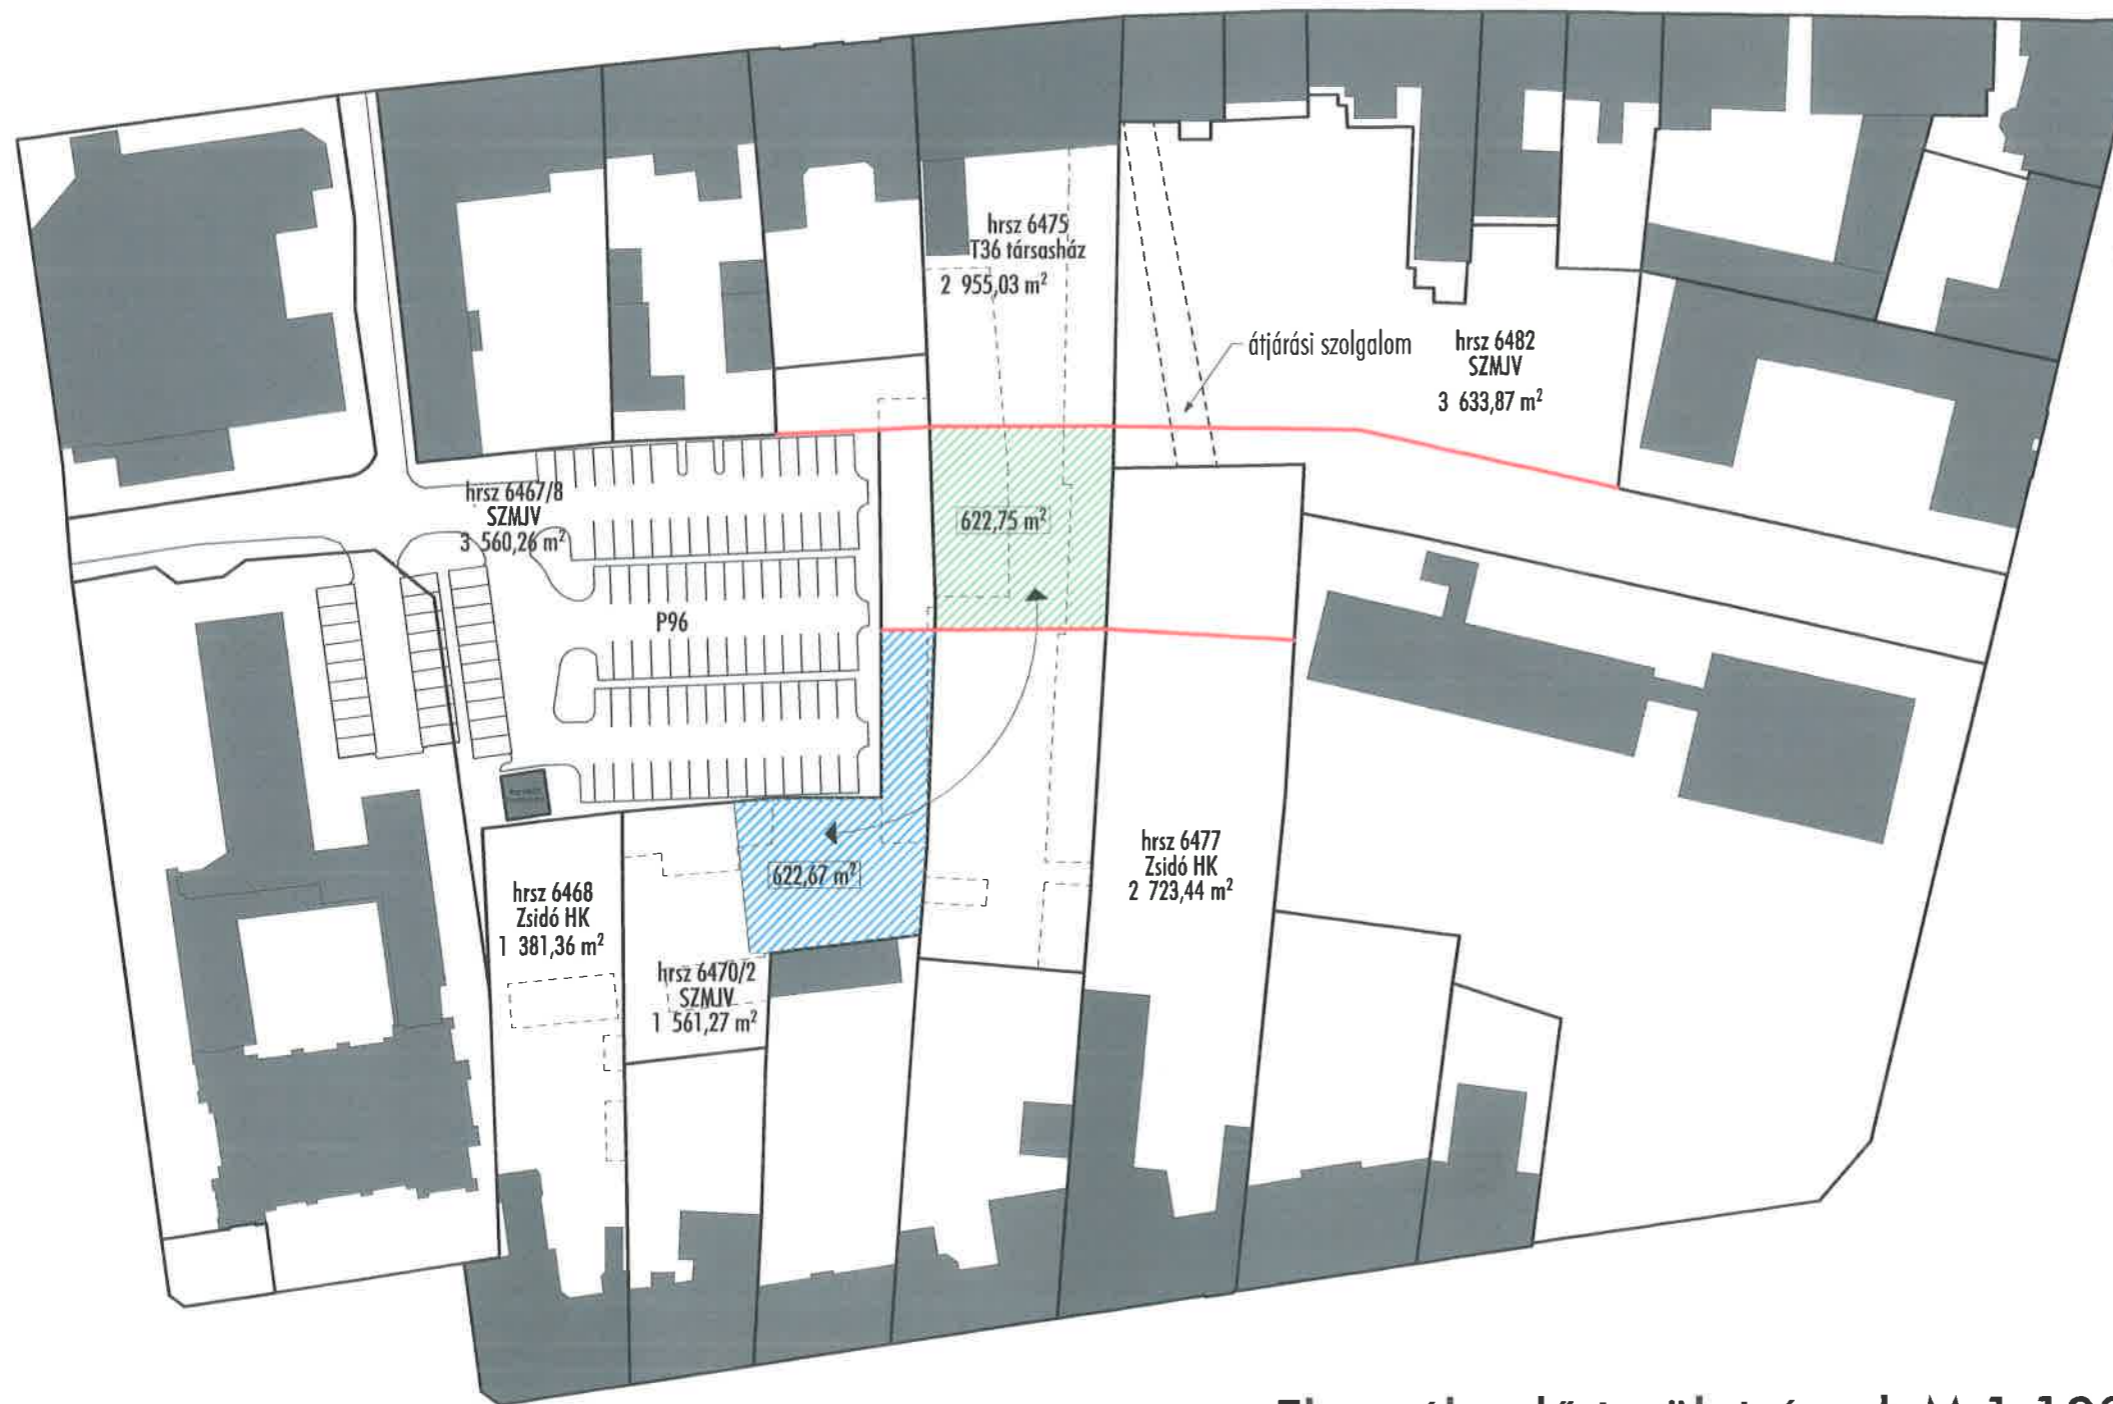

Elcserélendő területrészek M 1:1000



TÖRTÉNELMI SÉTAÚT KIALAKÍTÁSA


9700 SZOMBATHELY,
HRSZ.: 6475, 6482, 6467/8, 6468, 6470/2, 6477

építelő:	Thököly u. 36. társasház 9700 Szombathely, Thököly u. 36. Hóke Miklós társasházi megbízott
építész felelős tervező:	Egri Balázs okl. építésszámológ, vezető tervező, É1 18-0014 9700 Szombathely, Árpád u. 61.
dokumentáció:	TANULMÁNYTERV
dátum:	2019. február 15.
tervejezet:	ÉPÍTÉSZET
tervlap száma:	TS-TT-3-05
tervlap:	Elcserélendő területrészek



MÁTIS ÉGRI
TERVEZŐ KFT.

SZÉKHELY | IRODA
9700 Szombathely, Árpád u. 61. | 9700 Szombathely, Géfin Gy. u. 22.
T: +36 94 509 677, F: +36 94 509 678
Cg. 18-09-106556
info@matiseagri.hu
www.matiseagri.hu

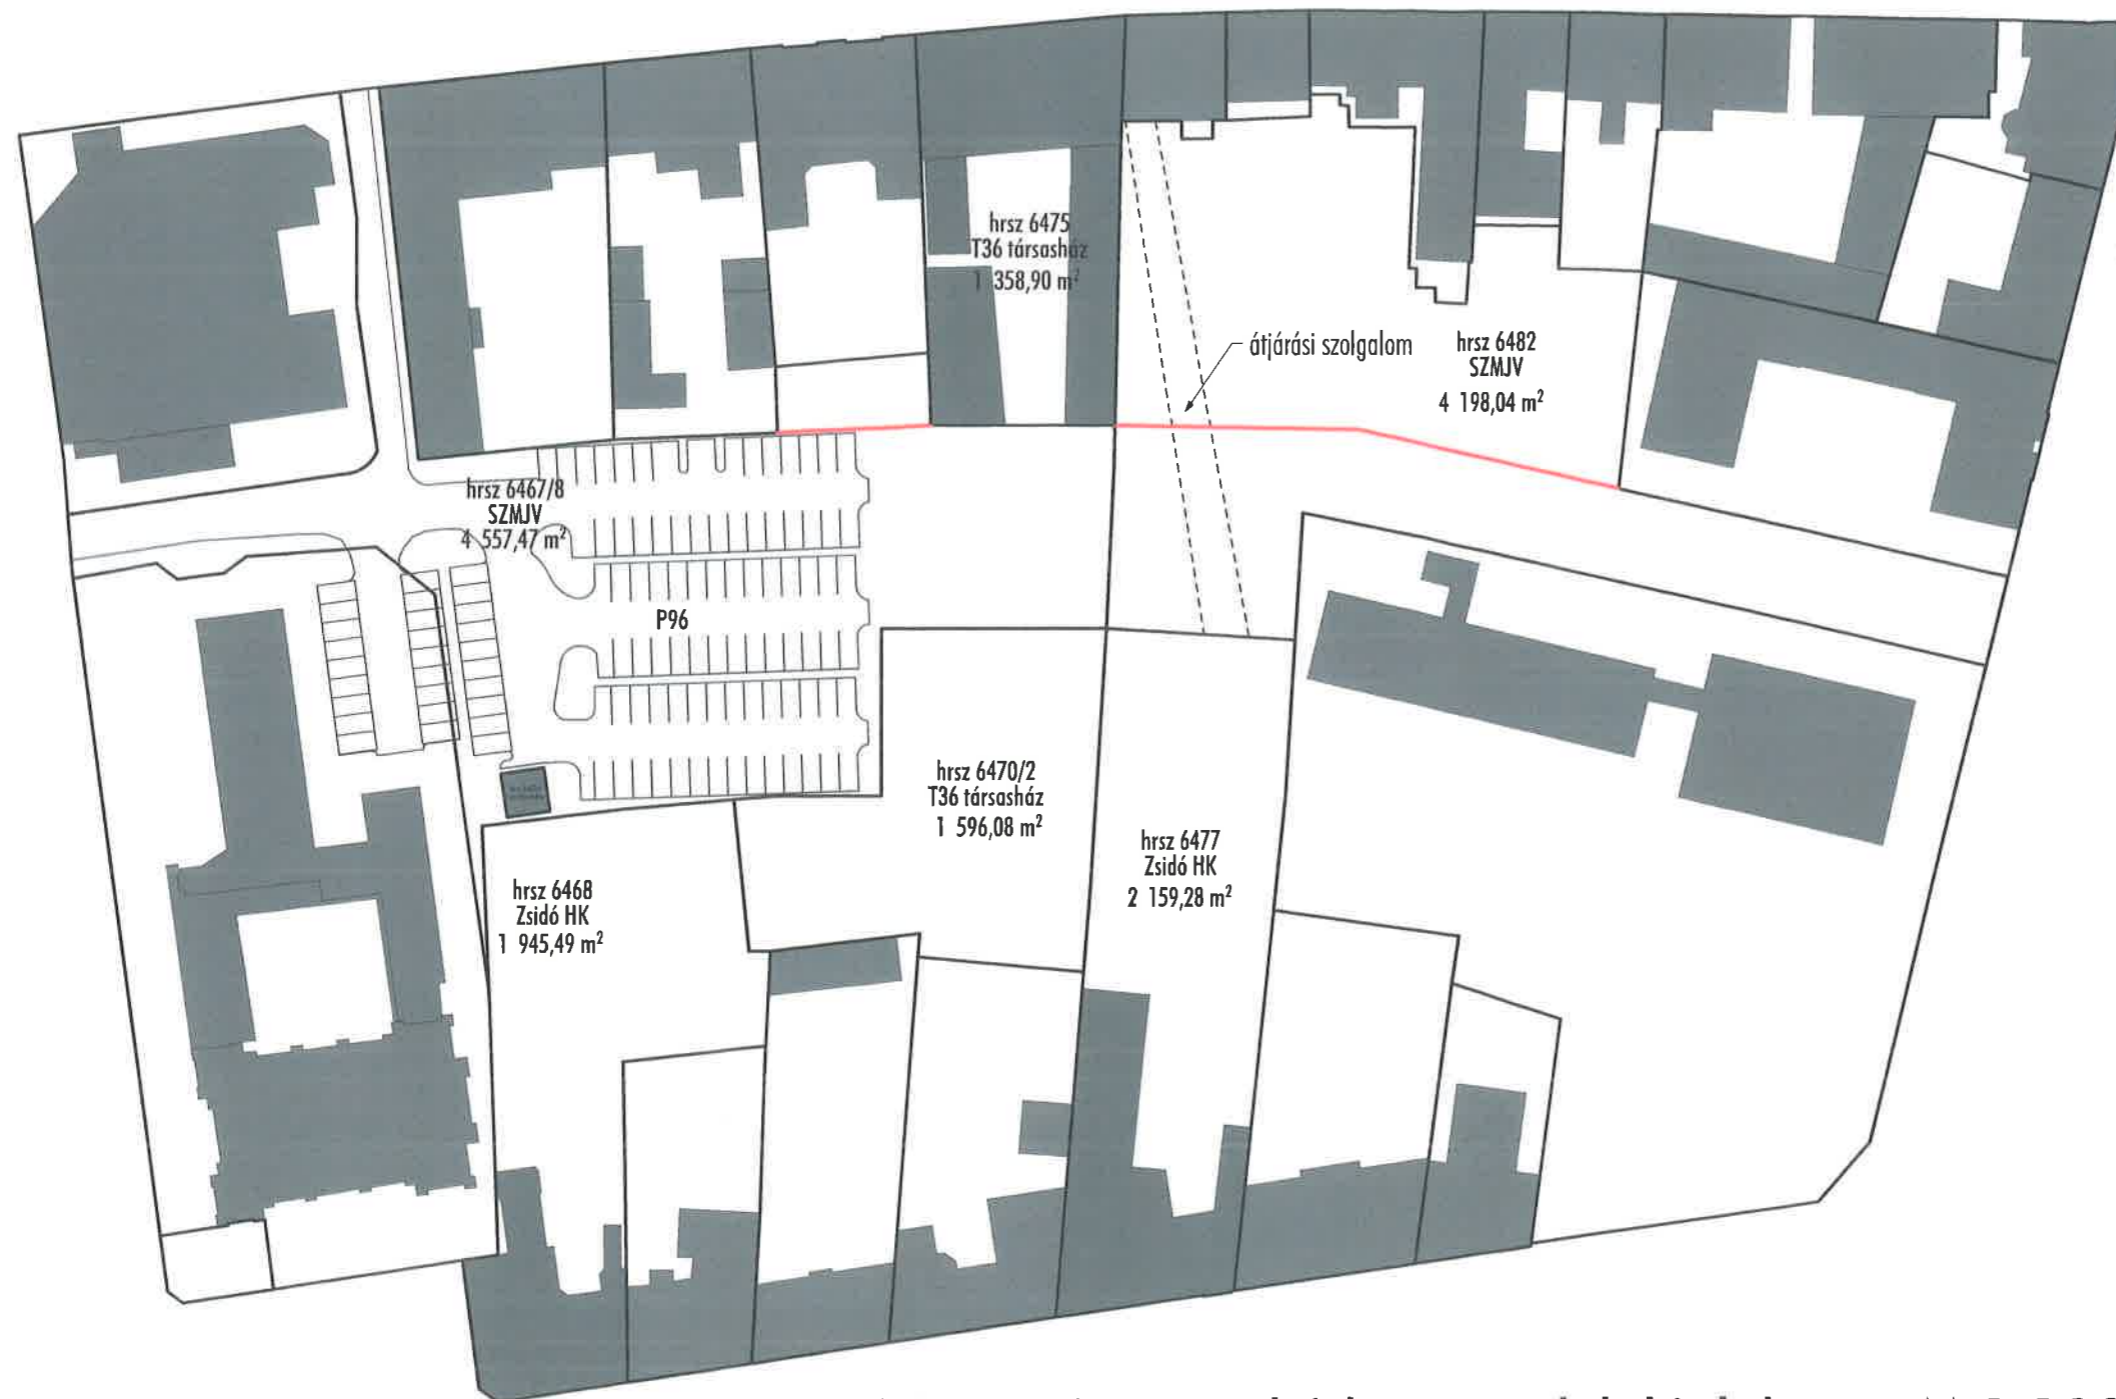

6470/2 (3. Projekt) hrsz-ú telek kialakítása M 1:1000



TÖRTÉNELMI SÉTAÚT KIALAKÍTÁSA


9700 SZOMBATHELY,
HRSZ.: 6475, 6482, 6467/8, 6468, 6470/2, 6477

építető:	Thököly u. 36. társasház 9700 Szombathely, Thököly u. 36. Höke Miklós társasházi megbízott
építész felelős tervező:	Egri Balázs okl. építészmérnök, vezető tervező, É1 18-0014 9700 Szombathely, Árpád u. 61.
dokumentáció:	TANULMÁNYTERV
dátum:	2019. február 15.
tervfejezet:	ÉPÍTÉSZET
tervlap száma:	TS-TT-3-06
tervlap:	6470/2 (3. Projekt) hrsz-ú telek kialakítása



MÁTIS ÉS EGRİ
TERVEZŐ KFT.

SZÉKHELY | IRODA
9700 Szombathely, Árpád u. 61. | 9700 Szombathely, Géfin Gy. u. 22.
T: +36 94 509 677, F: +36 94 509 678
Cg.18-09-106556
info@matisesegri.hu
www.matisesegri.hu

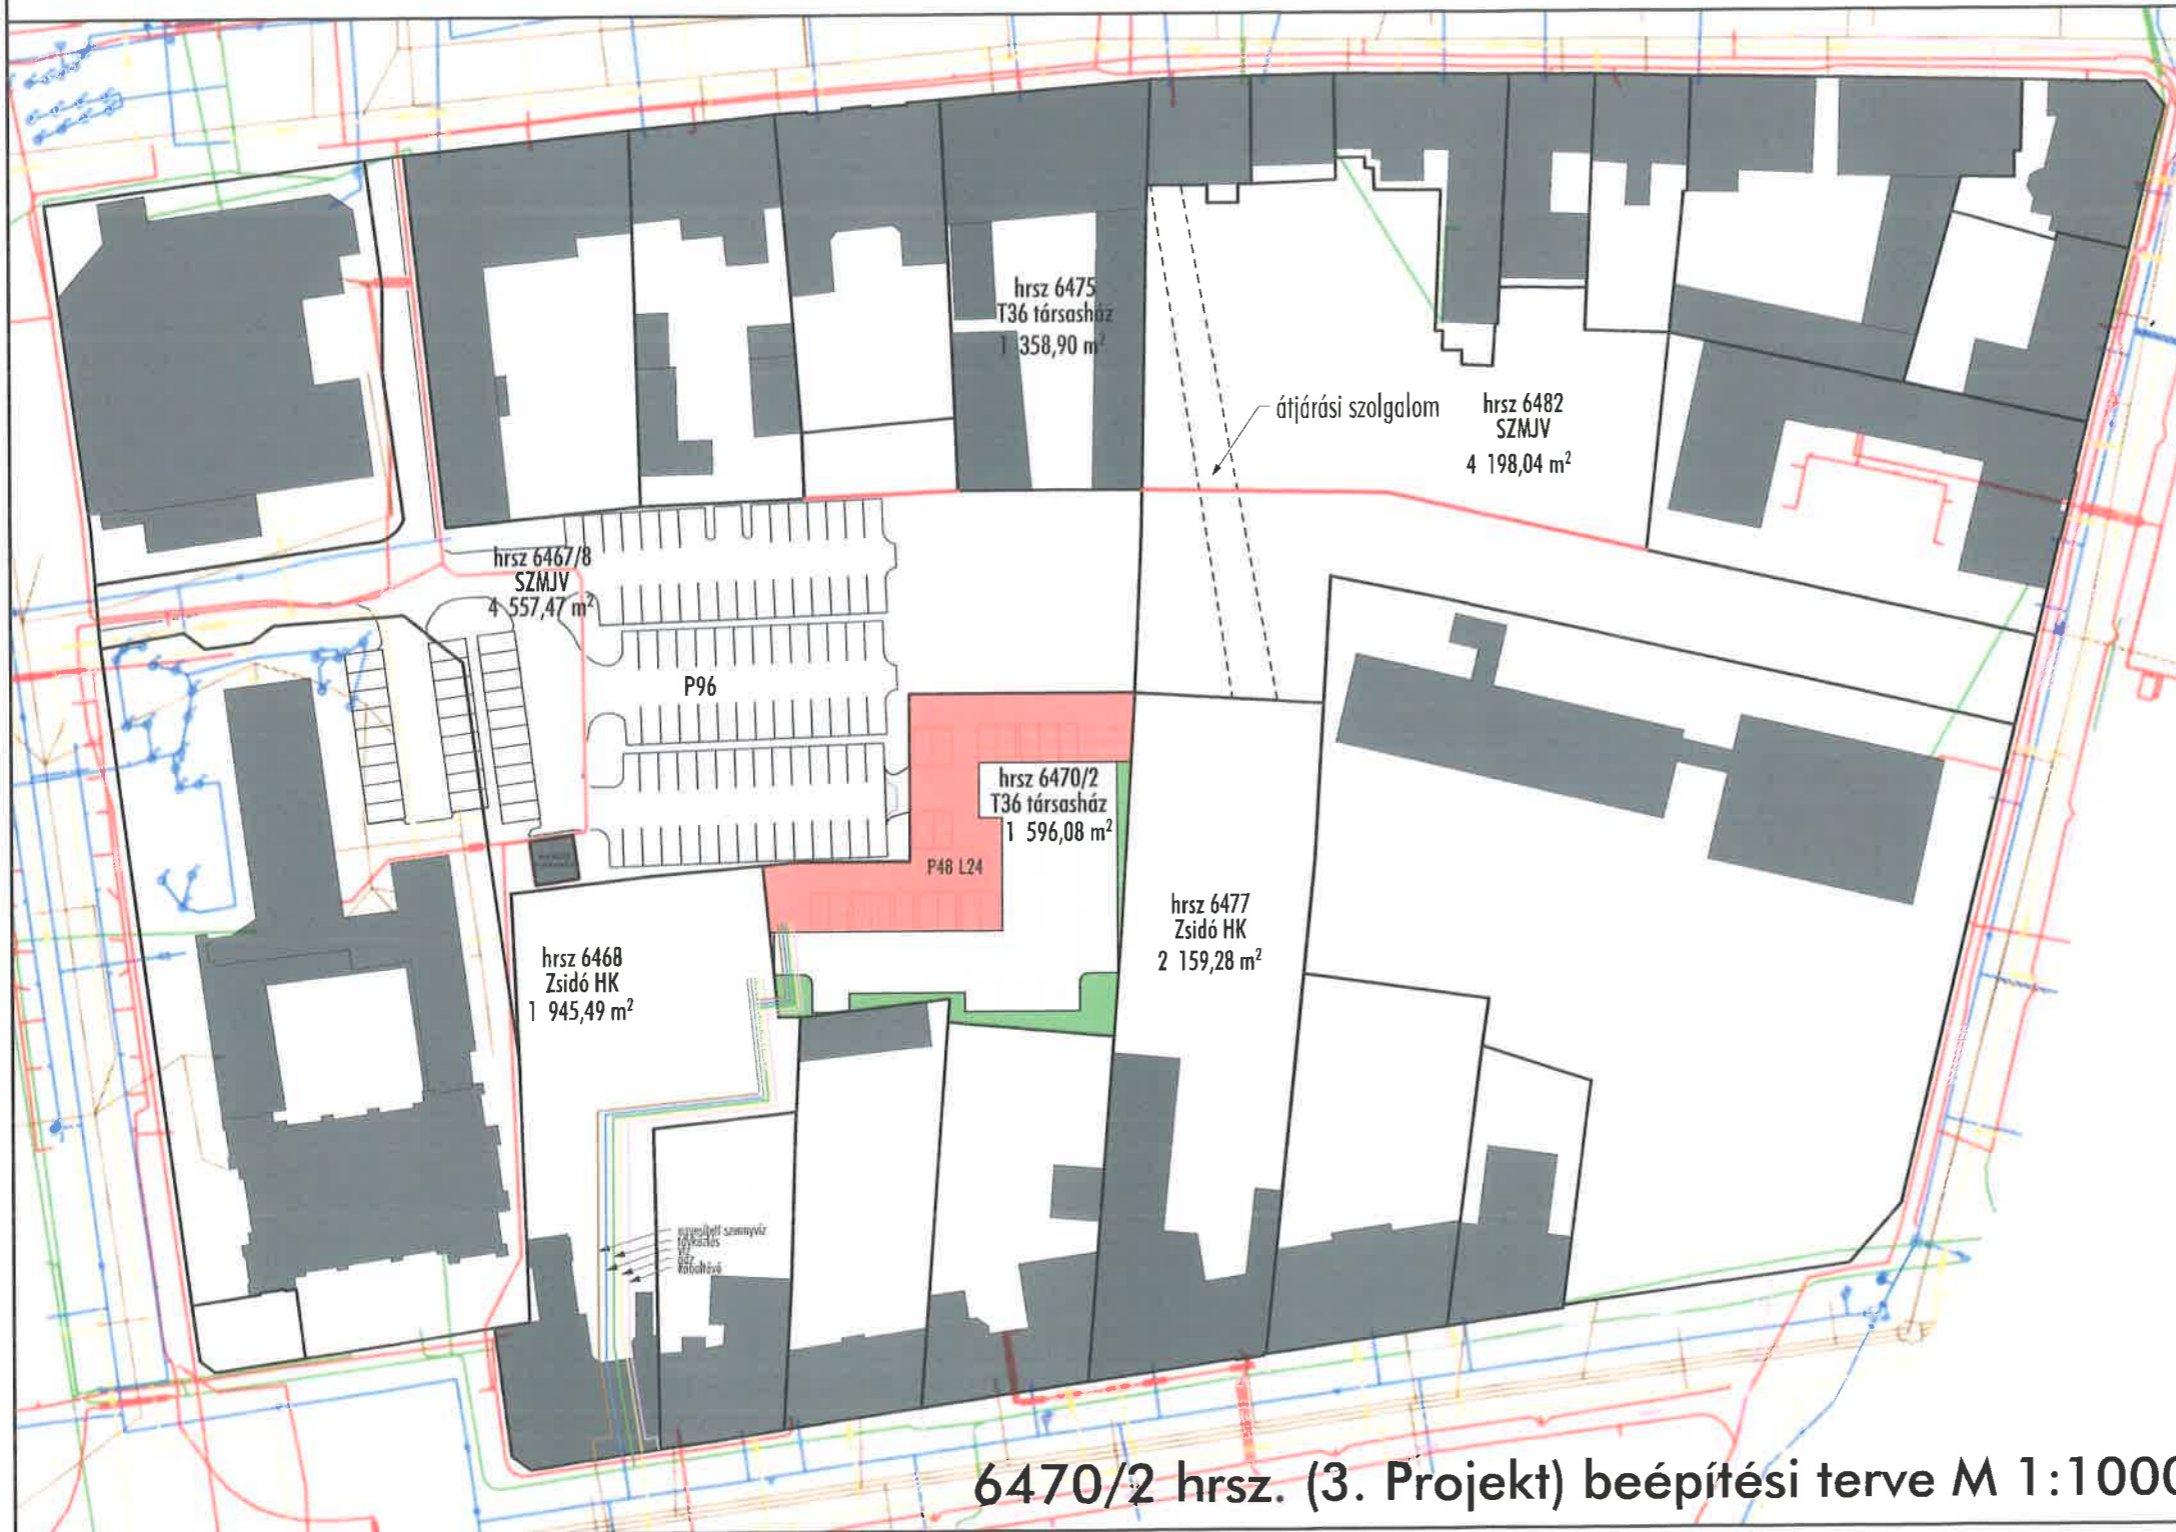

6470/2 hrsz. (3. Projekt) beépítési terve M 1:1000



TÖRTÉNELMI SÉTAÚT KIALAKÍTÁSA

9700 SZOMBATHELY,
HRSZ.: 6475, 6482, 6467/8, 6468, 6470/2, 6477

építető: Thököly u. 36. társasház
9700 Szombathely, Thököly u. 36.
Hóke Miklós
társasházi megbízott

építész felelős tervező: Egri Balázs
okl. építésmérnök, vezető tervező, É1 18-0014
9700 Szombathely, Árpád u. 61.

dokumentáció: TANULMÁNYTERV

dátum: 2019. február 15.

tervfejezet: ÉPÍTÉSZET


tervlap száma: TS-TT-3-07

tervlap: 6470/2 hrsz. (3. Projekt) beépítési terve



MÁTIS ÉGRI
TERVEZŐ KFT.

SZÉKHELY | IRODA
9700 Szombathely, Árpád u. 61. | 9700 Szombathely, Géfin Gy. u. 22.
T: +36 94 509 677, F: +36 94 509 678
Cg 18-09-106556
info@matisegri.hu
www.matisegri.hu

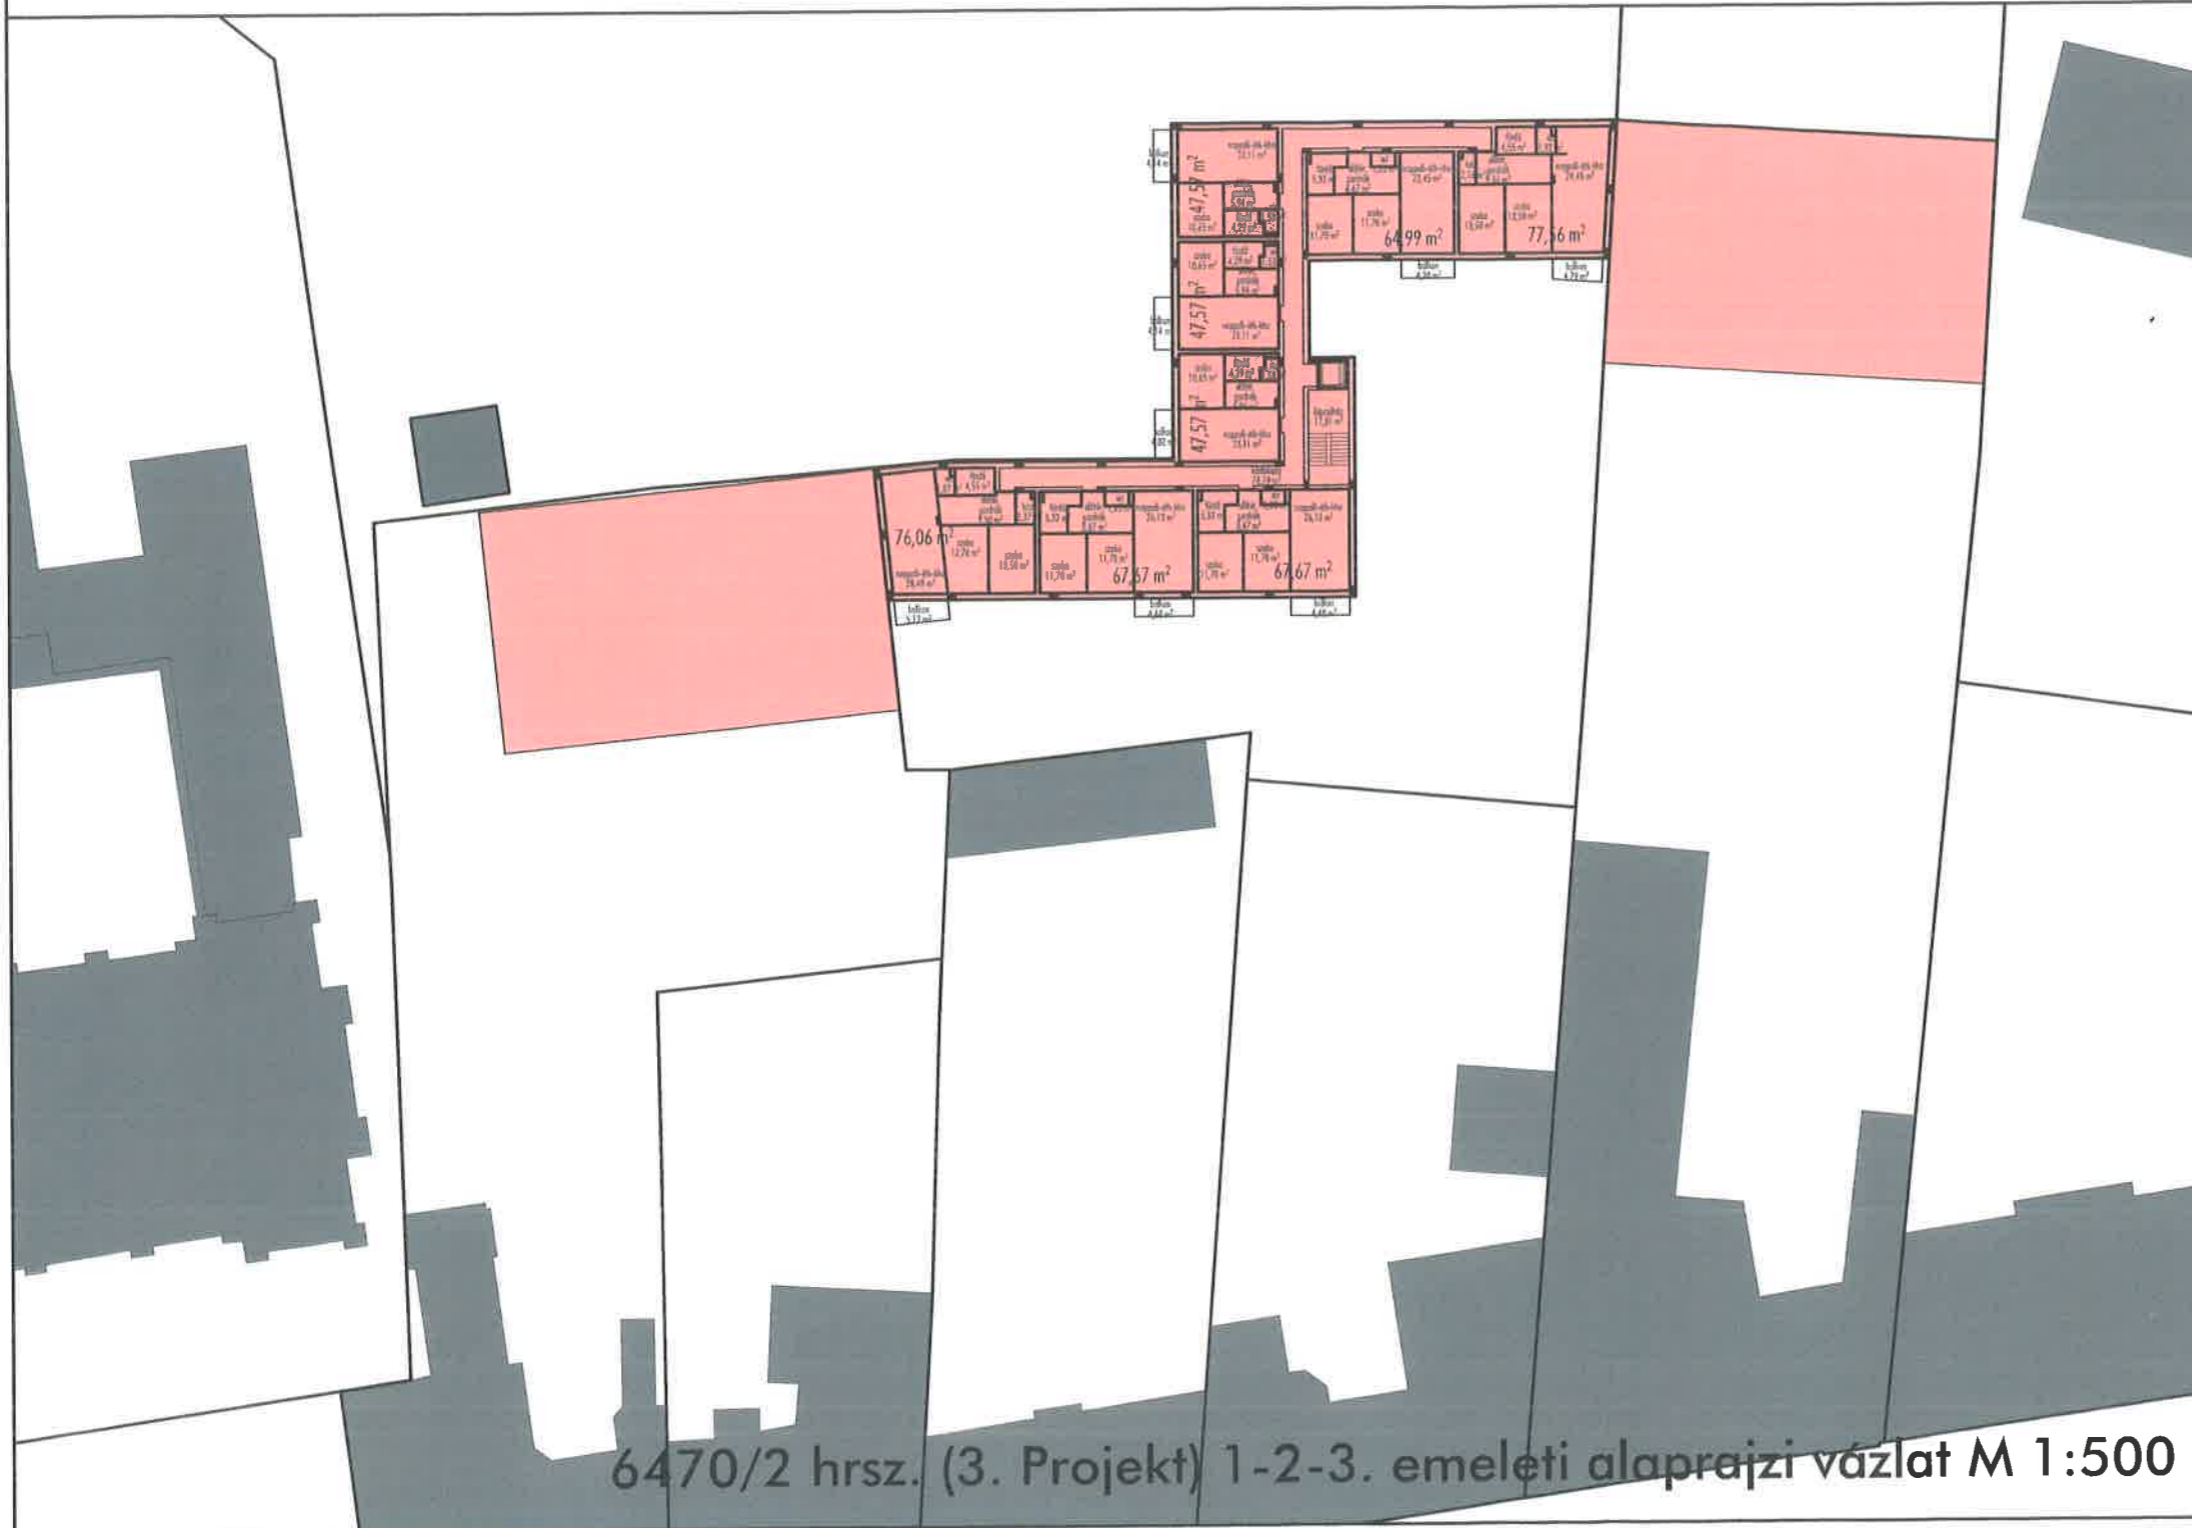

6470/2 hrsz. (3. Projekt) 1-2-3. emeleti alaprajzi vázlat M 1:500



TÖRTÉNELMI SÉTAÚT KIALAKÍTÁSA

9700 SZOMBATHELY,
HRSZ.: 6475, 6482, 6467/8, 6468, 6470/2, 6477

Építtető: **Thököly u. 36. társasház**
9700 Szombathely, Thököly u. 36.
Hóke Miklós
társasházi megbízott

Építés felelős tervező: **Egri Balázs**
okl. építészmérnök, vezető tervező, É1 18-0014
9700 Szombathely, Árpád u. 61.

Dokumentáció: **TANULMÁNYTERV**

Dátum: **2019. február 15.**

Tervfejezet: **ÉPÍTÉSZET**

Tervlap száma: **TS-TT-3-09**

Tervlap: **6470/2 hrsz. (3. Projekt) 1-2-3. emeleti alaprajzi vázlat**



M Á T I S É S E G R I
TERVEZŐ KFT.

SZÉKHELY | IRODA
9700 Szombathely, Árpád u. 61. | 9700 Szombathely, Géfin Gy. u. 22.
T: +36 94 509 677, F: +36 94 509 678
Cg 18-09-106556
info@matiseagri.hu
www.matiseagri.hu



Történelmi sétaút távlati beépítési terve M 1:1000



TÖRTÉNELMI SÉTAÚT KIALAKÍTÁSA


9700 SZOMBATHELY,
HRSZ.: 6475, 6482, 6467/8, 6468, 6470/2, 6477

építtető:	Thököly u. 36. társasház 9700 Szombathely, Thököly u. 36. Hóke Miklós társasházi megbízott
építész felelős tervező:	Egri Balázs okl. építészmérnök, vezető tervező, É1 18-0014 9700 Szombathely, Árpád u. 61.
dokumentáció:	TANULMÁNYTERV
dátum:	2019. február 15.
tervfejezet:	ÉPÍTÉSZET
tervlap száma:	TS-TT-3-10
tervlap:	Történelmi sétaút távlati beépítési terve



MÁTIS ÉS EGRİ
TERVEZŐ KFT.

SZÉKHELY | IRODA
9700 Szombathely, Árpád u. 61. | 9700 Szombathely, Géfin Gy. u. 22.
T: +36 94 509 677, F: +36 94 509 678
Cg. 18-09-106556
info@matiseagri.hu
www.matiseagri.hu

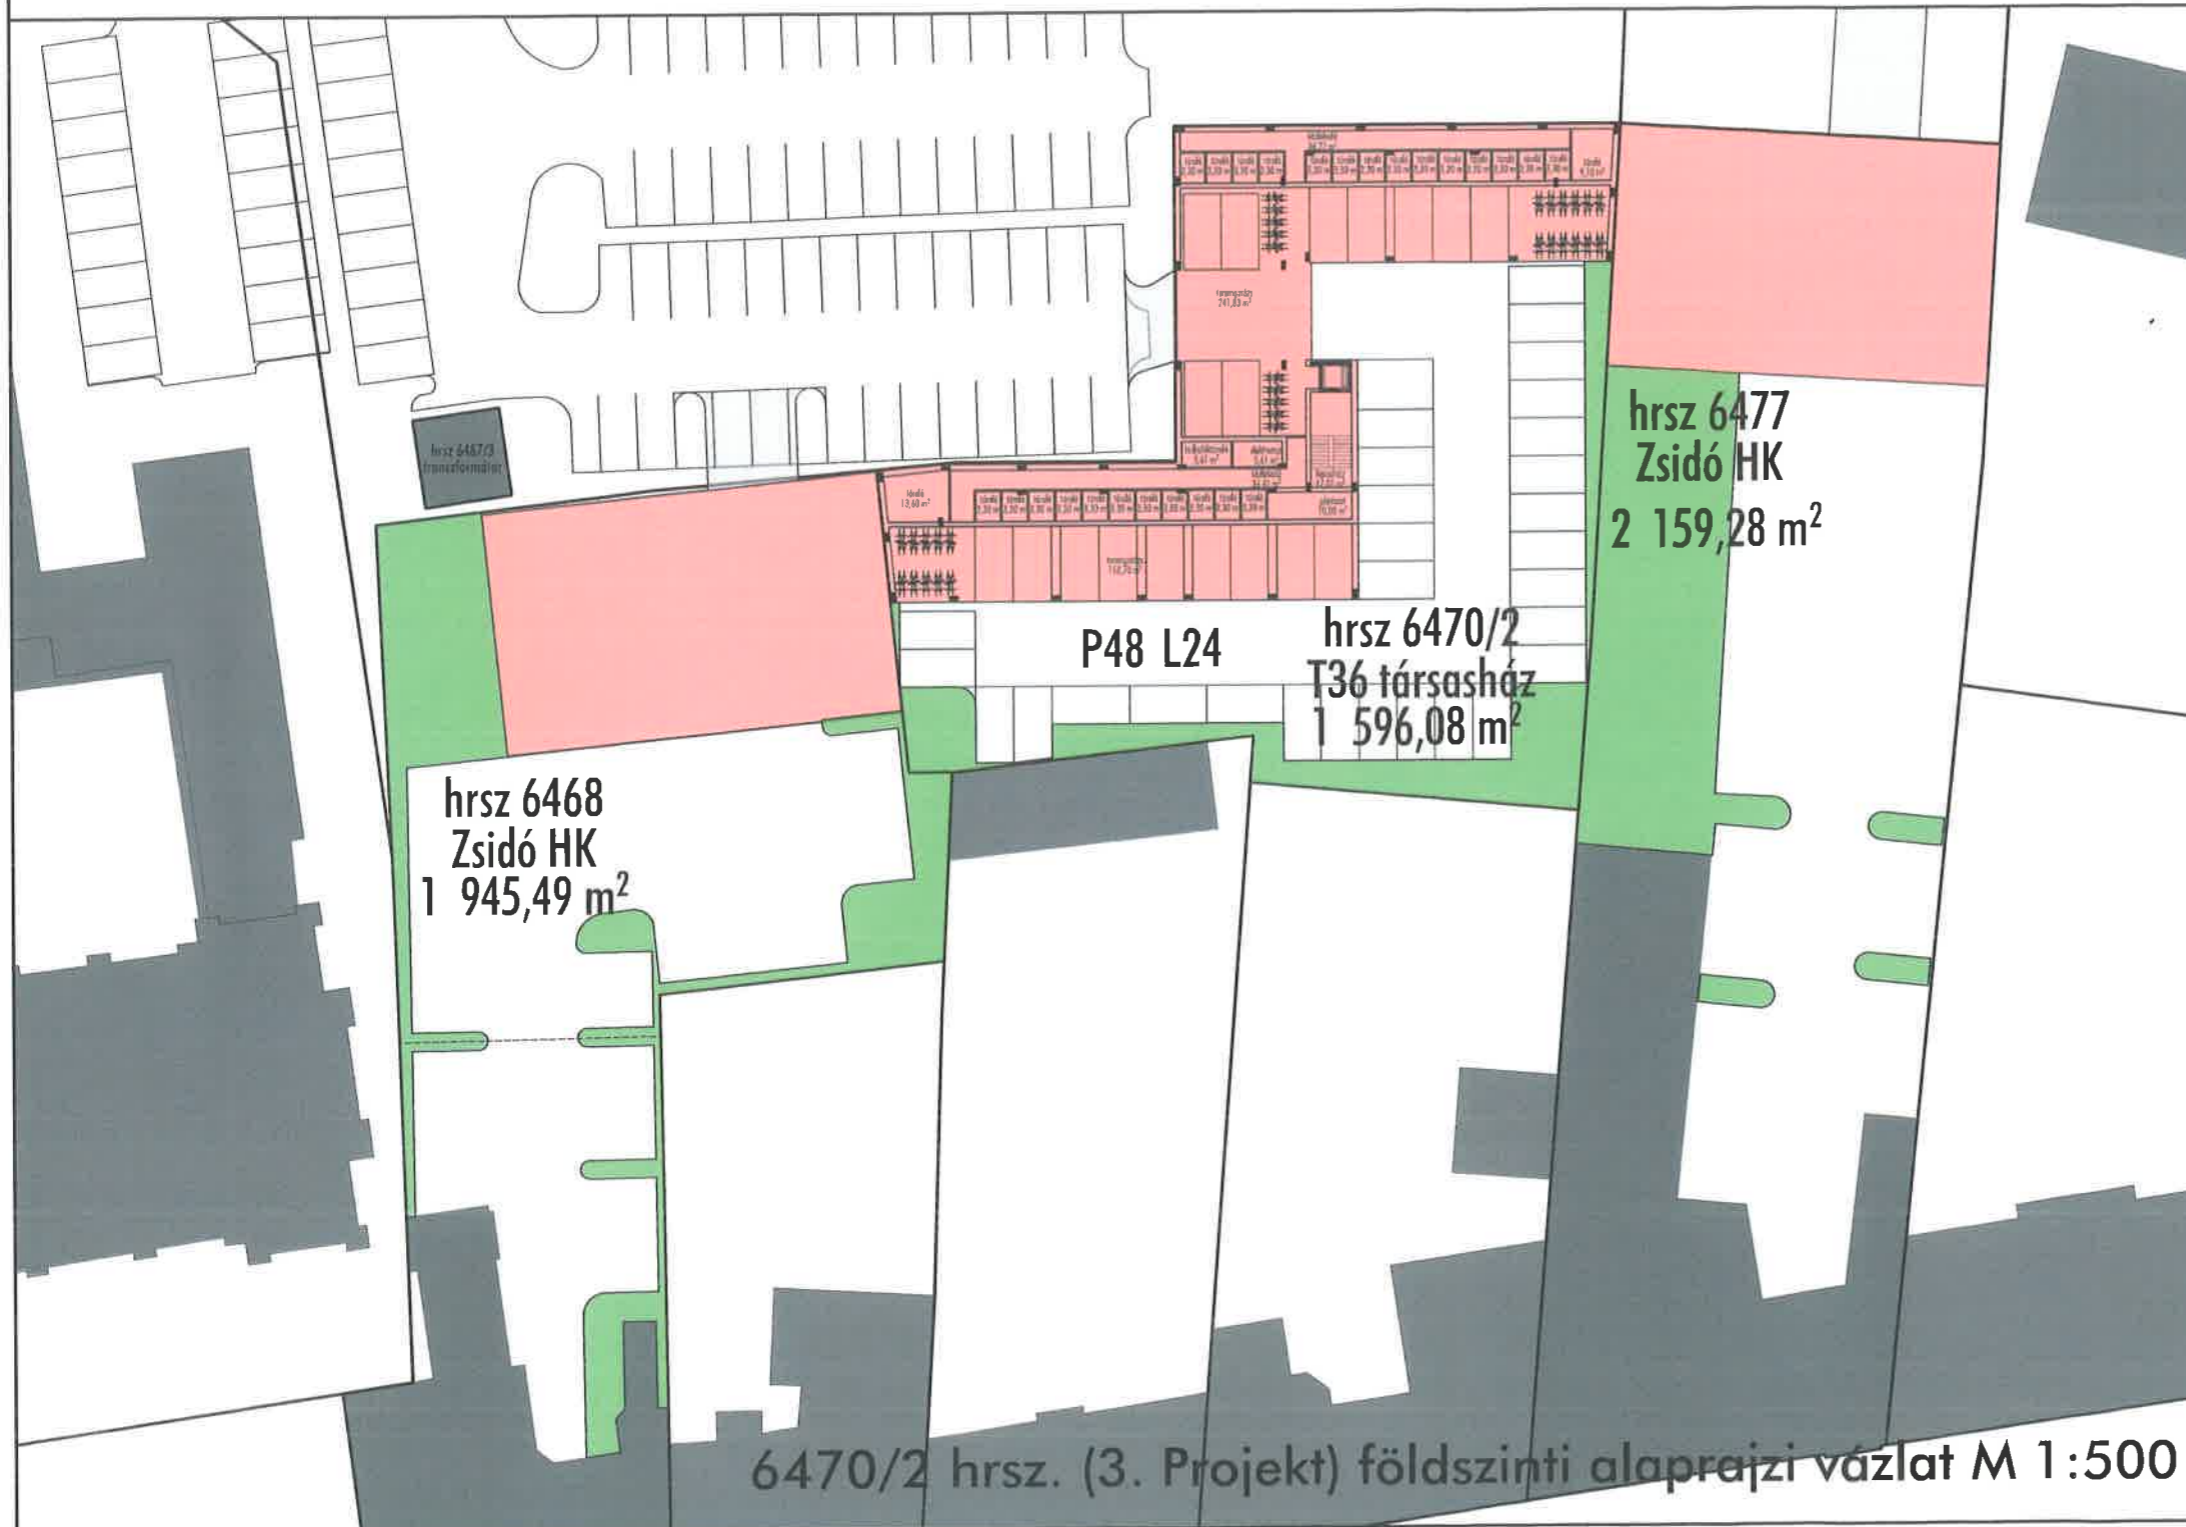

TÖRTÉNELMI SÉTAÚT KIALAKÍTÁSA

9700 SZOMBATHELY,
HRSZ.: 6475, 6482, 6467/8, 6468, 6470/2, 6477

építető:	Thököly u. 36. társasház 9700 Szombathely, Thököly u. 36. Hóke Miklós társasházi megbízott
építész felelős tervező:	Egri Balázs okl. építészmérnök, vezető tervező, É1 18-0014 9700 Szombathely, Árpád u. 61.
dokumentáció:	TANULMÁNYTERV
dátum:	2019. február 15.
tervfejezet:	ÉPÍTÉSZET
tervlap száma:	TS-TT-3-08
tervlap:	6470/2 hrsz. (3. Projekt) földszinti alaprajzi vázlat



MÁTIS és EGRİ
TERVEZŐ KFT.

SZÉKHELY | IRODA
9700 Szombathely, Árpád u. 61. | 9700 Szombathely, Géfin Gy. u. 22.
T: +36 94 509 677, F: +36 94 509 678
Cg. 18-09-106556
info@matiseagri.hu
www.matiseagri.hu

