


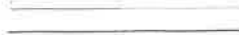






A melléklet

JELMAGYARAZAT

-  - birtokhatár, épület
 -  - meglévő szilárd burkolat
 -  - meglévő földút
 -  - meglévő kerítés
 -  - meglévő rézsútelő
 -  - meglévő tengely
 -  - meglévő átereszt
 -  - felszíni közműszervevény
 -  - fa(sor)
 -  - T. beavatkozási határ
 -  - T. kerti szegély
 -  - T. bejáró
-
-  E - Elektromos vezeték
 -  H - Hírközlő alépítmény
 -  V - Ivóvíz vezeték
 -  G - Gázvezeték
 -  SZ - Szennyvízcsatorna
 -  CS - Csapadékcsonk
 -  TV - Kábeltevé
 -  Táv - Távhő
 -  Táv - Távhő vezeték az

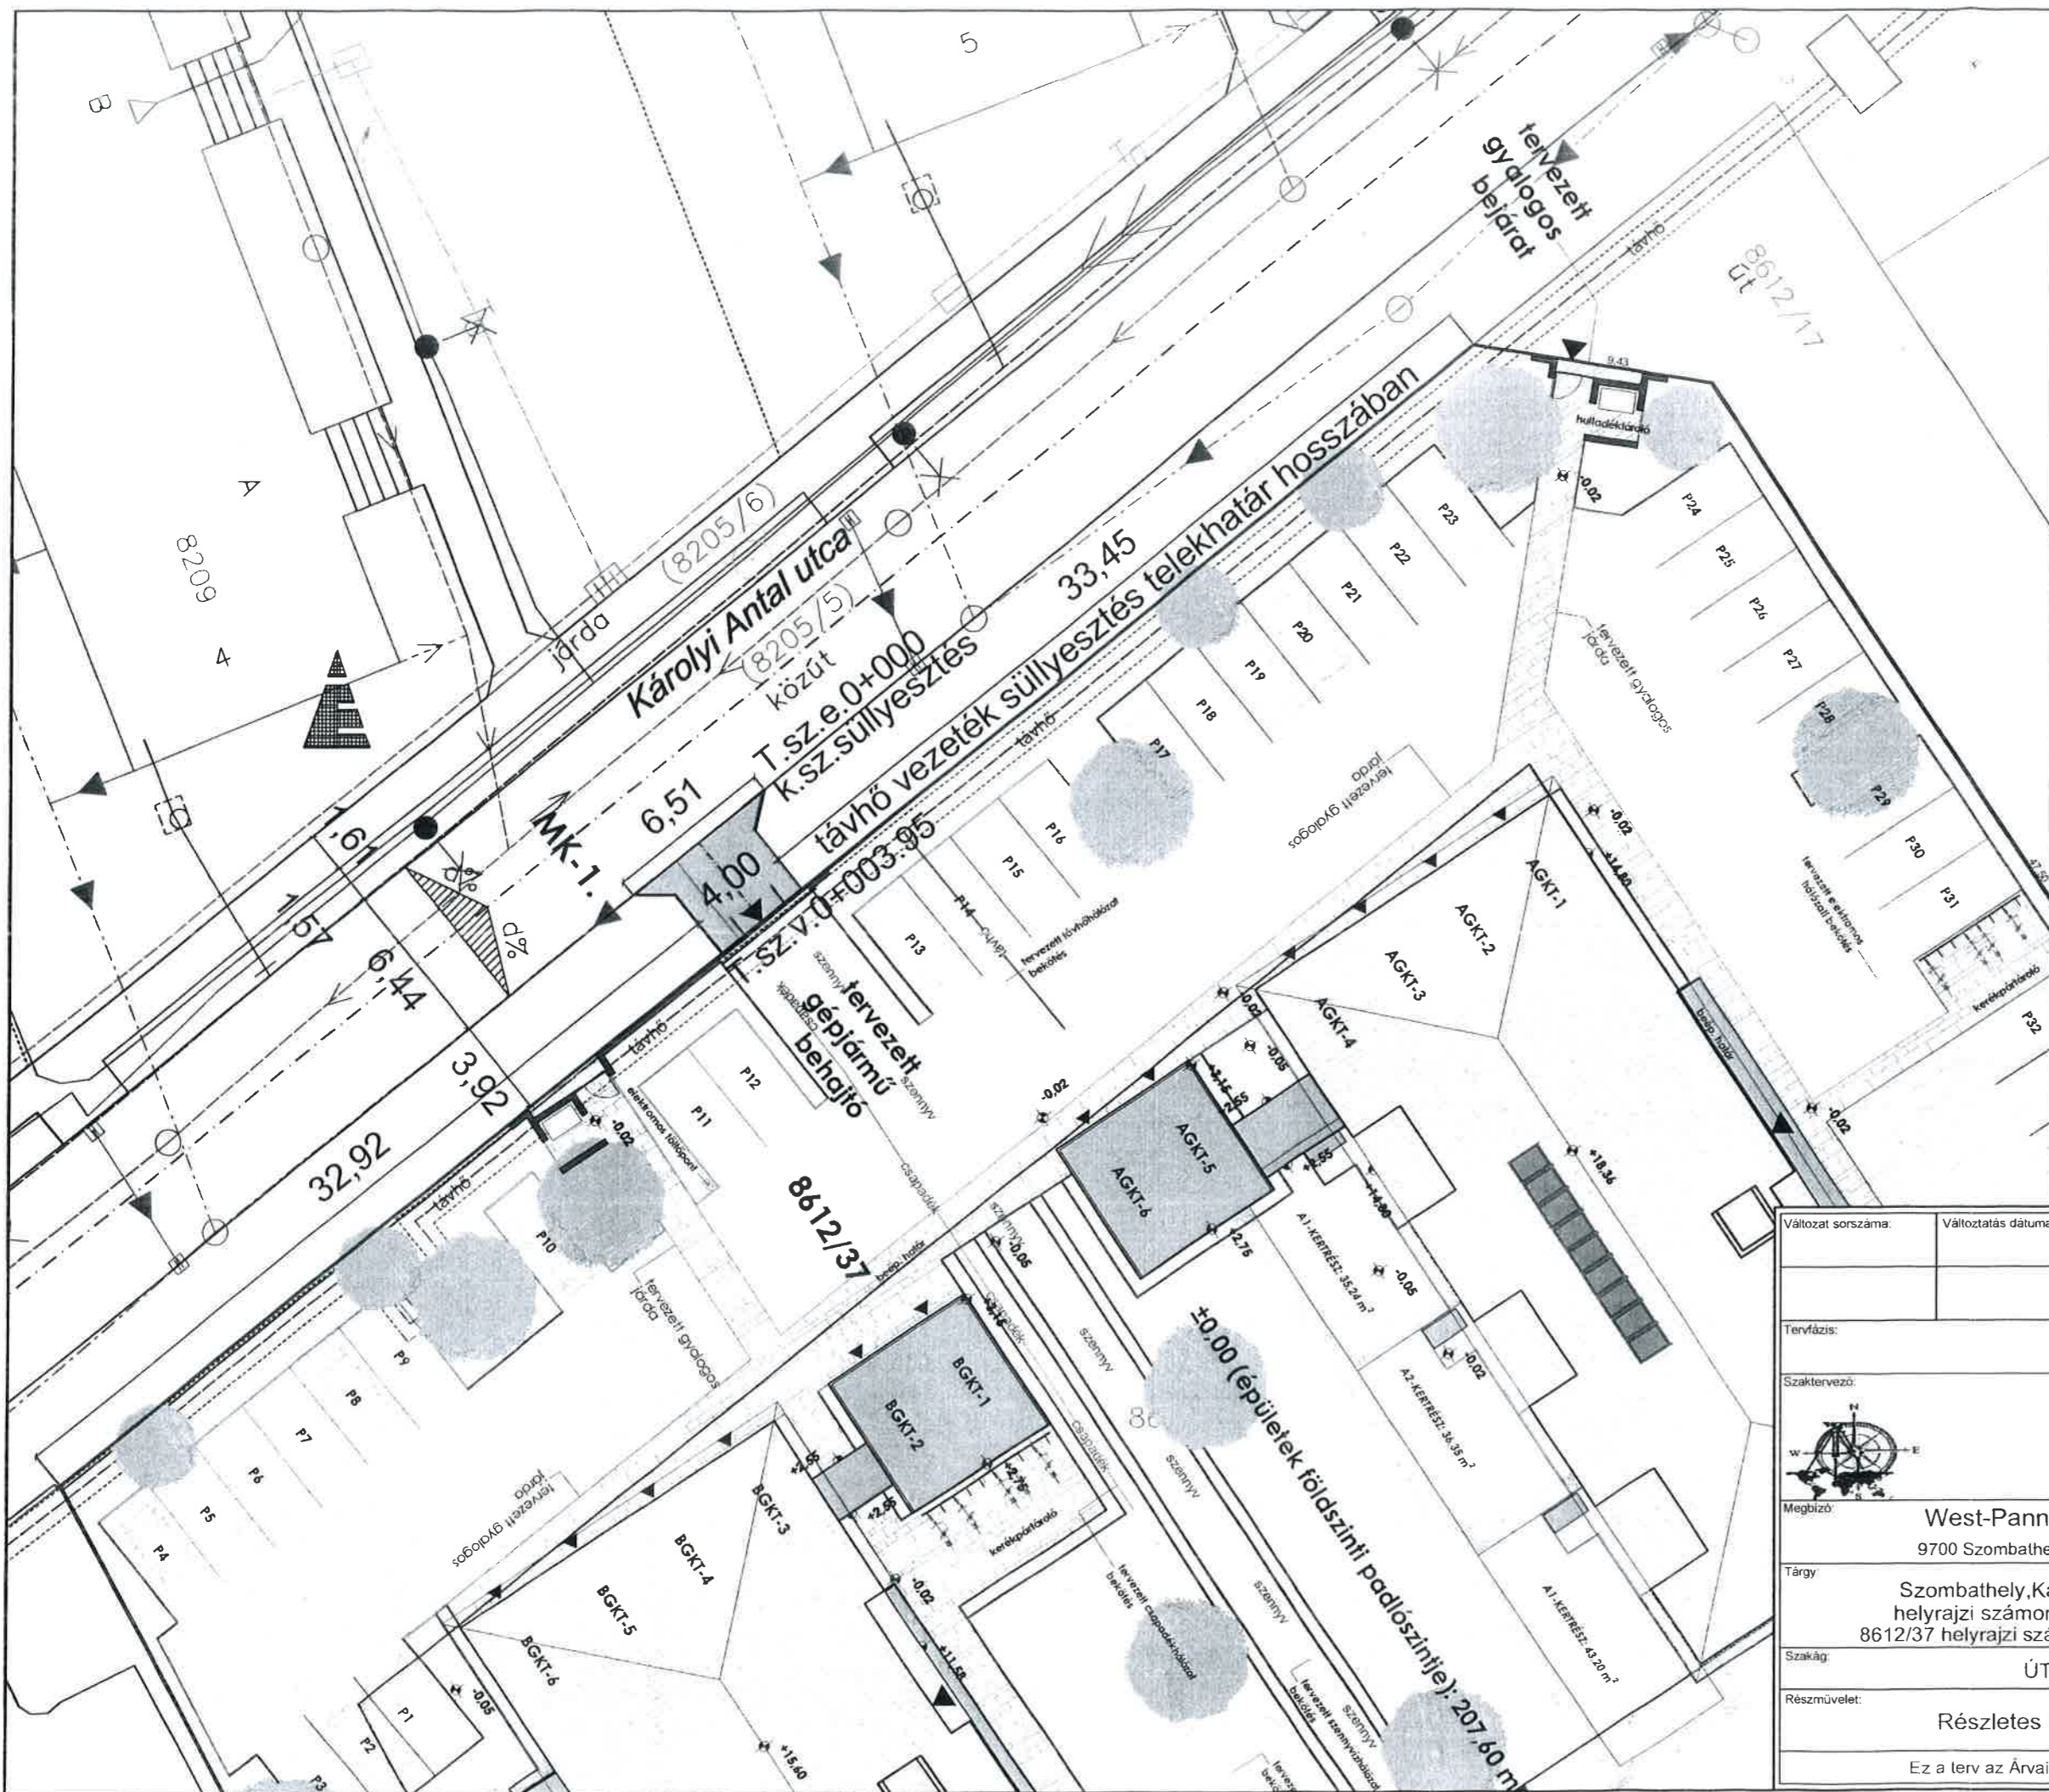

Változat sorszáma:	Változtatás dátuma:	Változtatás oka:
ENGEDÉLYEZÉSI TERV		
Tervfázis:		
Szaktervező:		
Megbízó:	West-Pannon Shop Kft. 9700 Szombathely, Thököly u. 48.	
Tárgy:	Szombathely, Károlyi Antal utca helyrajzi számon lévő lakóházak 8612/37 helyrajzi számon lévő lakóházak	
Szakág:	ÜTÉPÍTÉS	
Részmuvelet:	Részletes Helyszínrajz	
Dátum:	2019.10.	Tervszám:
Magassági alapszint:	EOMA	Rajzszám:
Méretarány:	M=1:250	
Felelős tervező:	Árvai Zoltán	
Ez a terv az Árvai Zoltán e.v. szellemi tulajdona.		