2. melléklet

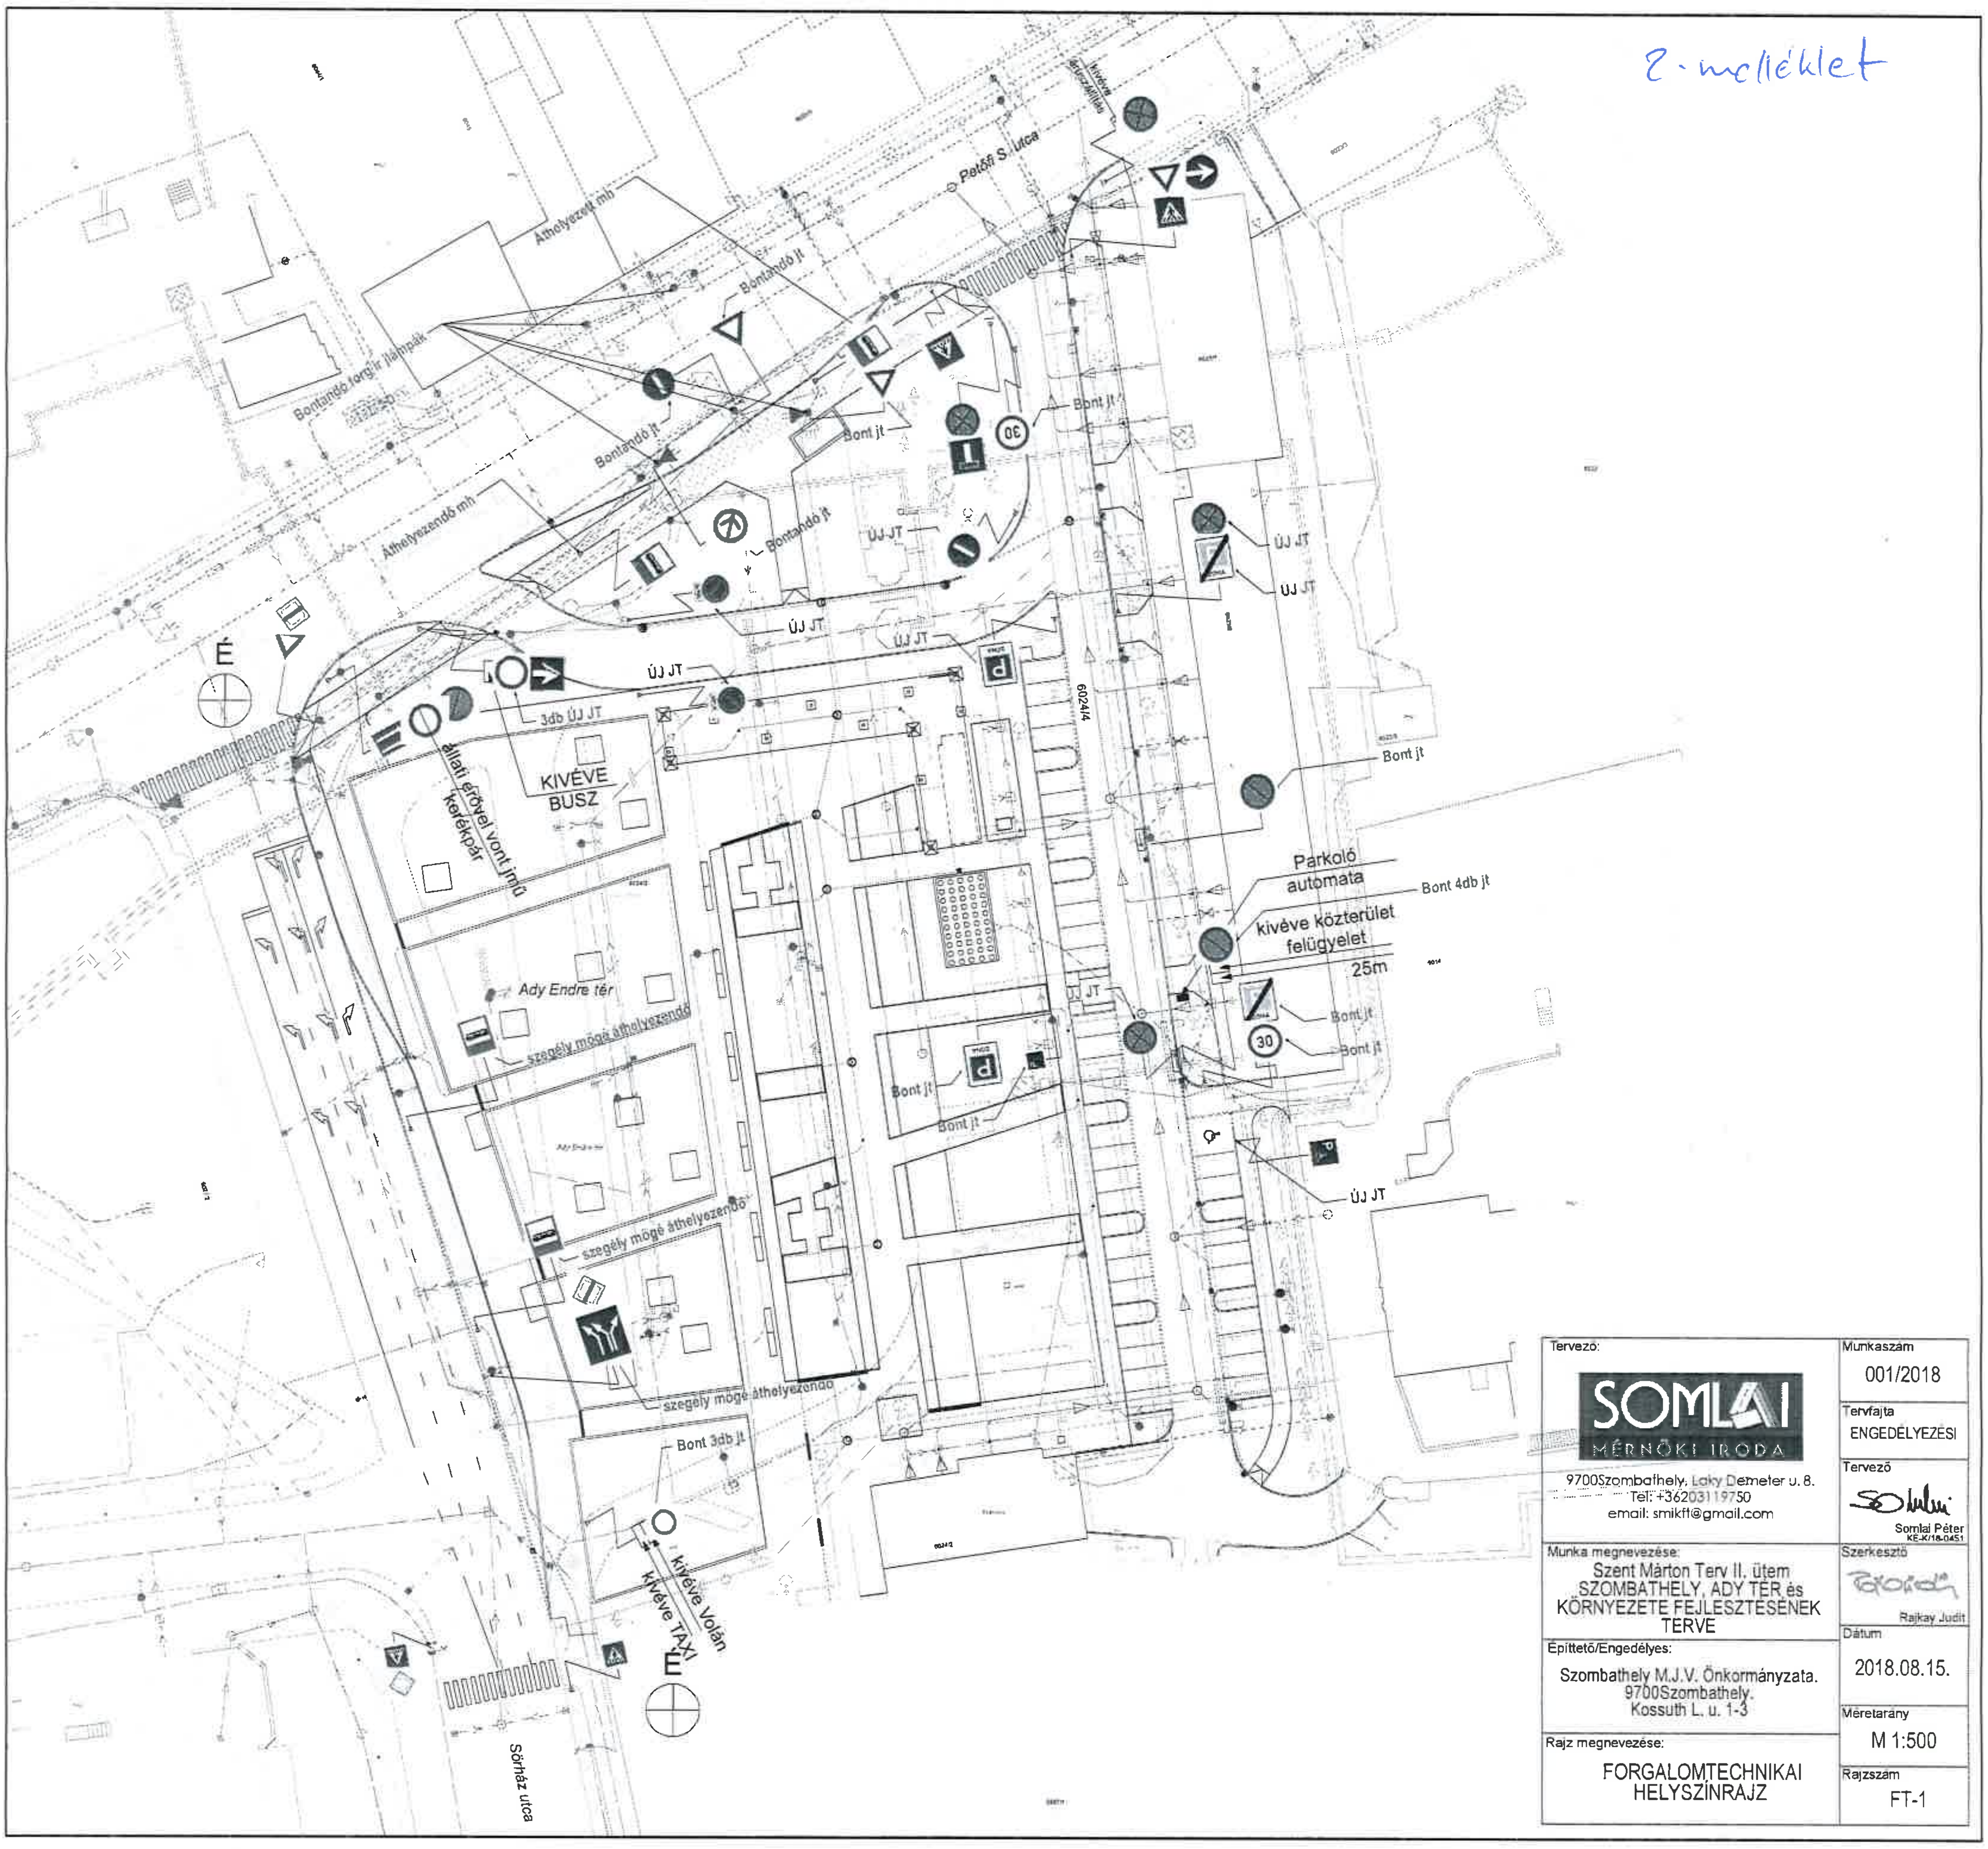

Tervező:

SOMLAI
MÉRNÖKI IRODA

9700Szombathely, Laky Demeter u. 8.
Tel: +36203119750
email: smikft@gmail.com

Munka megnevezése:
Szent Márton Terv II. ütem
SZOMBATHELY, ADY TÉR és
KÖRNYEZETE FEJLESZTÉSÉNEK
TERVE

Építtető/Engedélyes:
Szombathely M.J.V. Önkormányzata.
9700Szombathely,
Kossuth L. u. 1-3

Rajz megnevezése:
FORGALOMTECHNIKAI
HELYSZÍNRAJZ

Munkaszám: 001/2018

Tervfajta: ENGEDÉLYEZÉSI

Tervező: Somlai Péter
KE-K/18-0451

Szerkesztő: Rajkay Judit

Dátum: 2018.08.15.

Méretarány: M 1:500

Rajzszám: FT-1