


2164/10

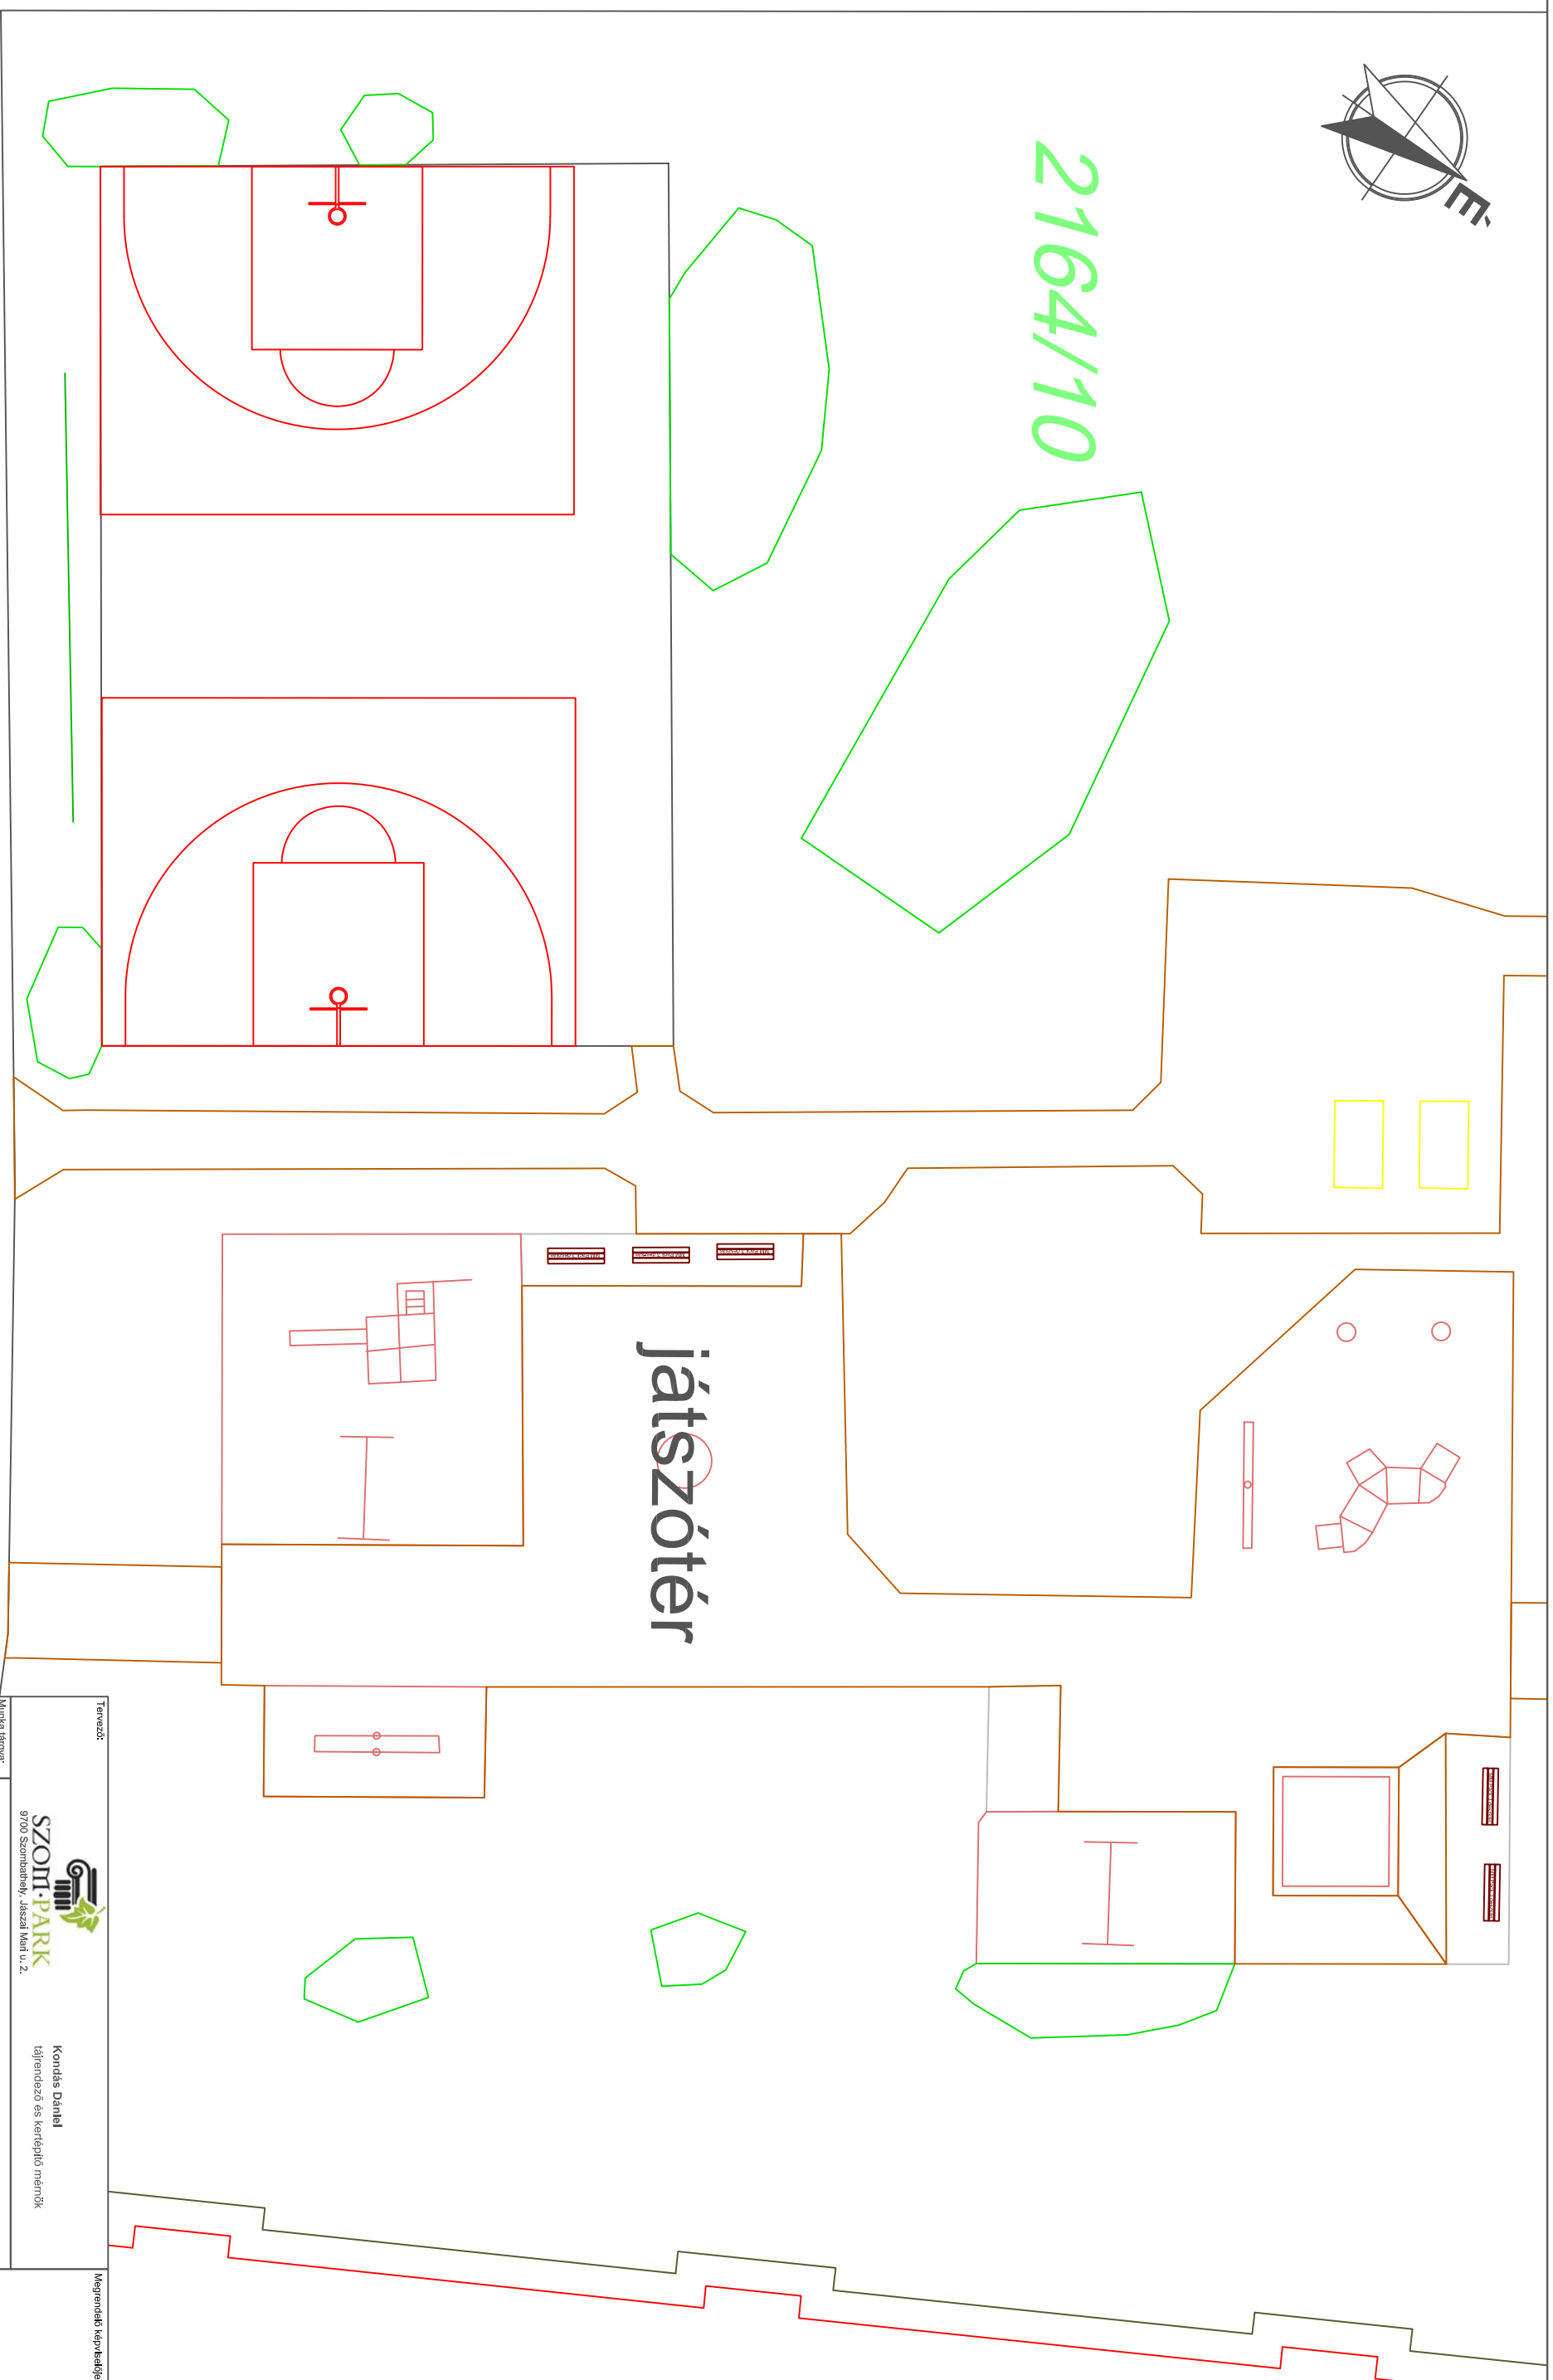

Tervező:		 Konradas Dániel tájerrendező és kertépítő mérnök		Megrendelő: képviselője:	
Munka tárgya:		Sportpálya kivitelezés 2020. - 11-es Huszár út		PH.	
Tervező:		Kivitelezési terv		Dátum: 2020. július 1.	
Munka helyszíne:		9700 Szombathely, 11-es Huszár út, Hrsz: 2164/10		Rajtszám: V-01	
Rajz megnevezése:		Elhelyezési vázlat		Rajtszám: V-01	
Megrendelő:		Szombathely Megyei Jogú Város Önkormányzata 9700 Szombathely, Kossuth L. u. 1-3.		Lépték: M 1:200	
Lépték:		M 1:200		Lajstromszám: ISO A3	

Ezen terv a szerzők szakmai felelőssége, az 1999. évi LXVIII. törvény értelmében szerzői jogvédelem alatt áll.
A terv másolatok engedély nélkül másolása szigorúan tilos!