


TOP CLLD Helyi Felhívás címe: <b>Külső terek, közösségi terek fenntartható, közösségi célú hasznosítása és újrahatszósítása</b>	
A helyi felhívás kódszáma: <b>TOP-7.1.1-16-H-101-1</b>	
Pályázat megnevezése: <b>Szombathely, Barátság u. 1-7. sz. K-i oldalon levő játszótér felújítása és újrahatszósítása</b>	
Tervelet megnevezése: <b>hrsz. 6615/31</b>	
Tervezett állapot helyszínrajza	
Rajzszám: <b>T1</b>	Dátum: <b>2020. július</b>

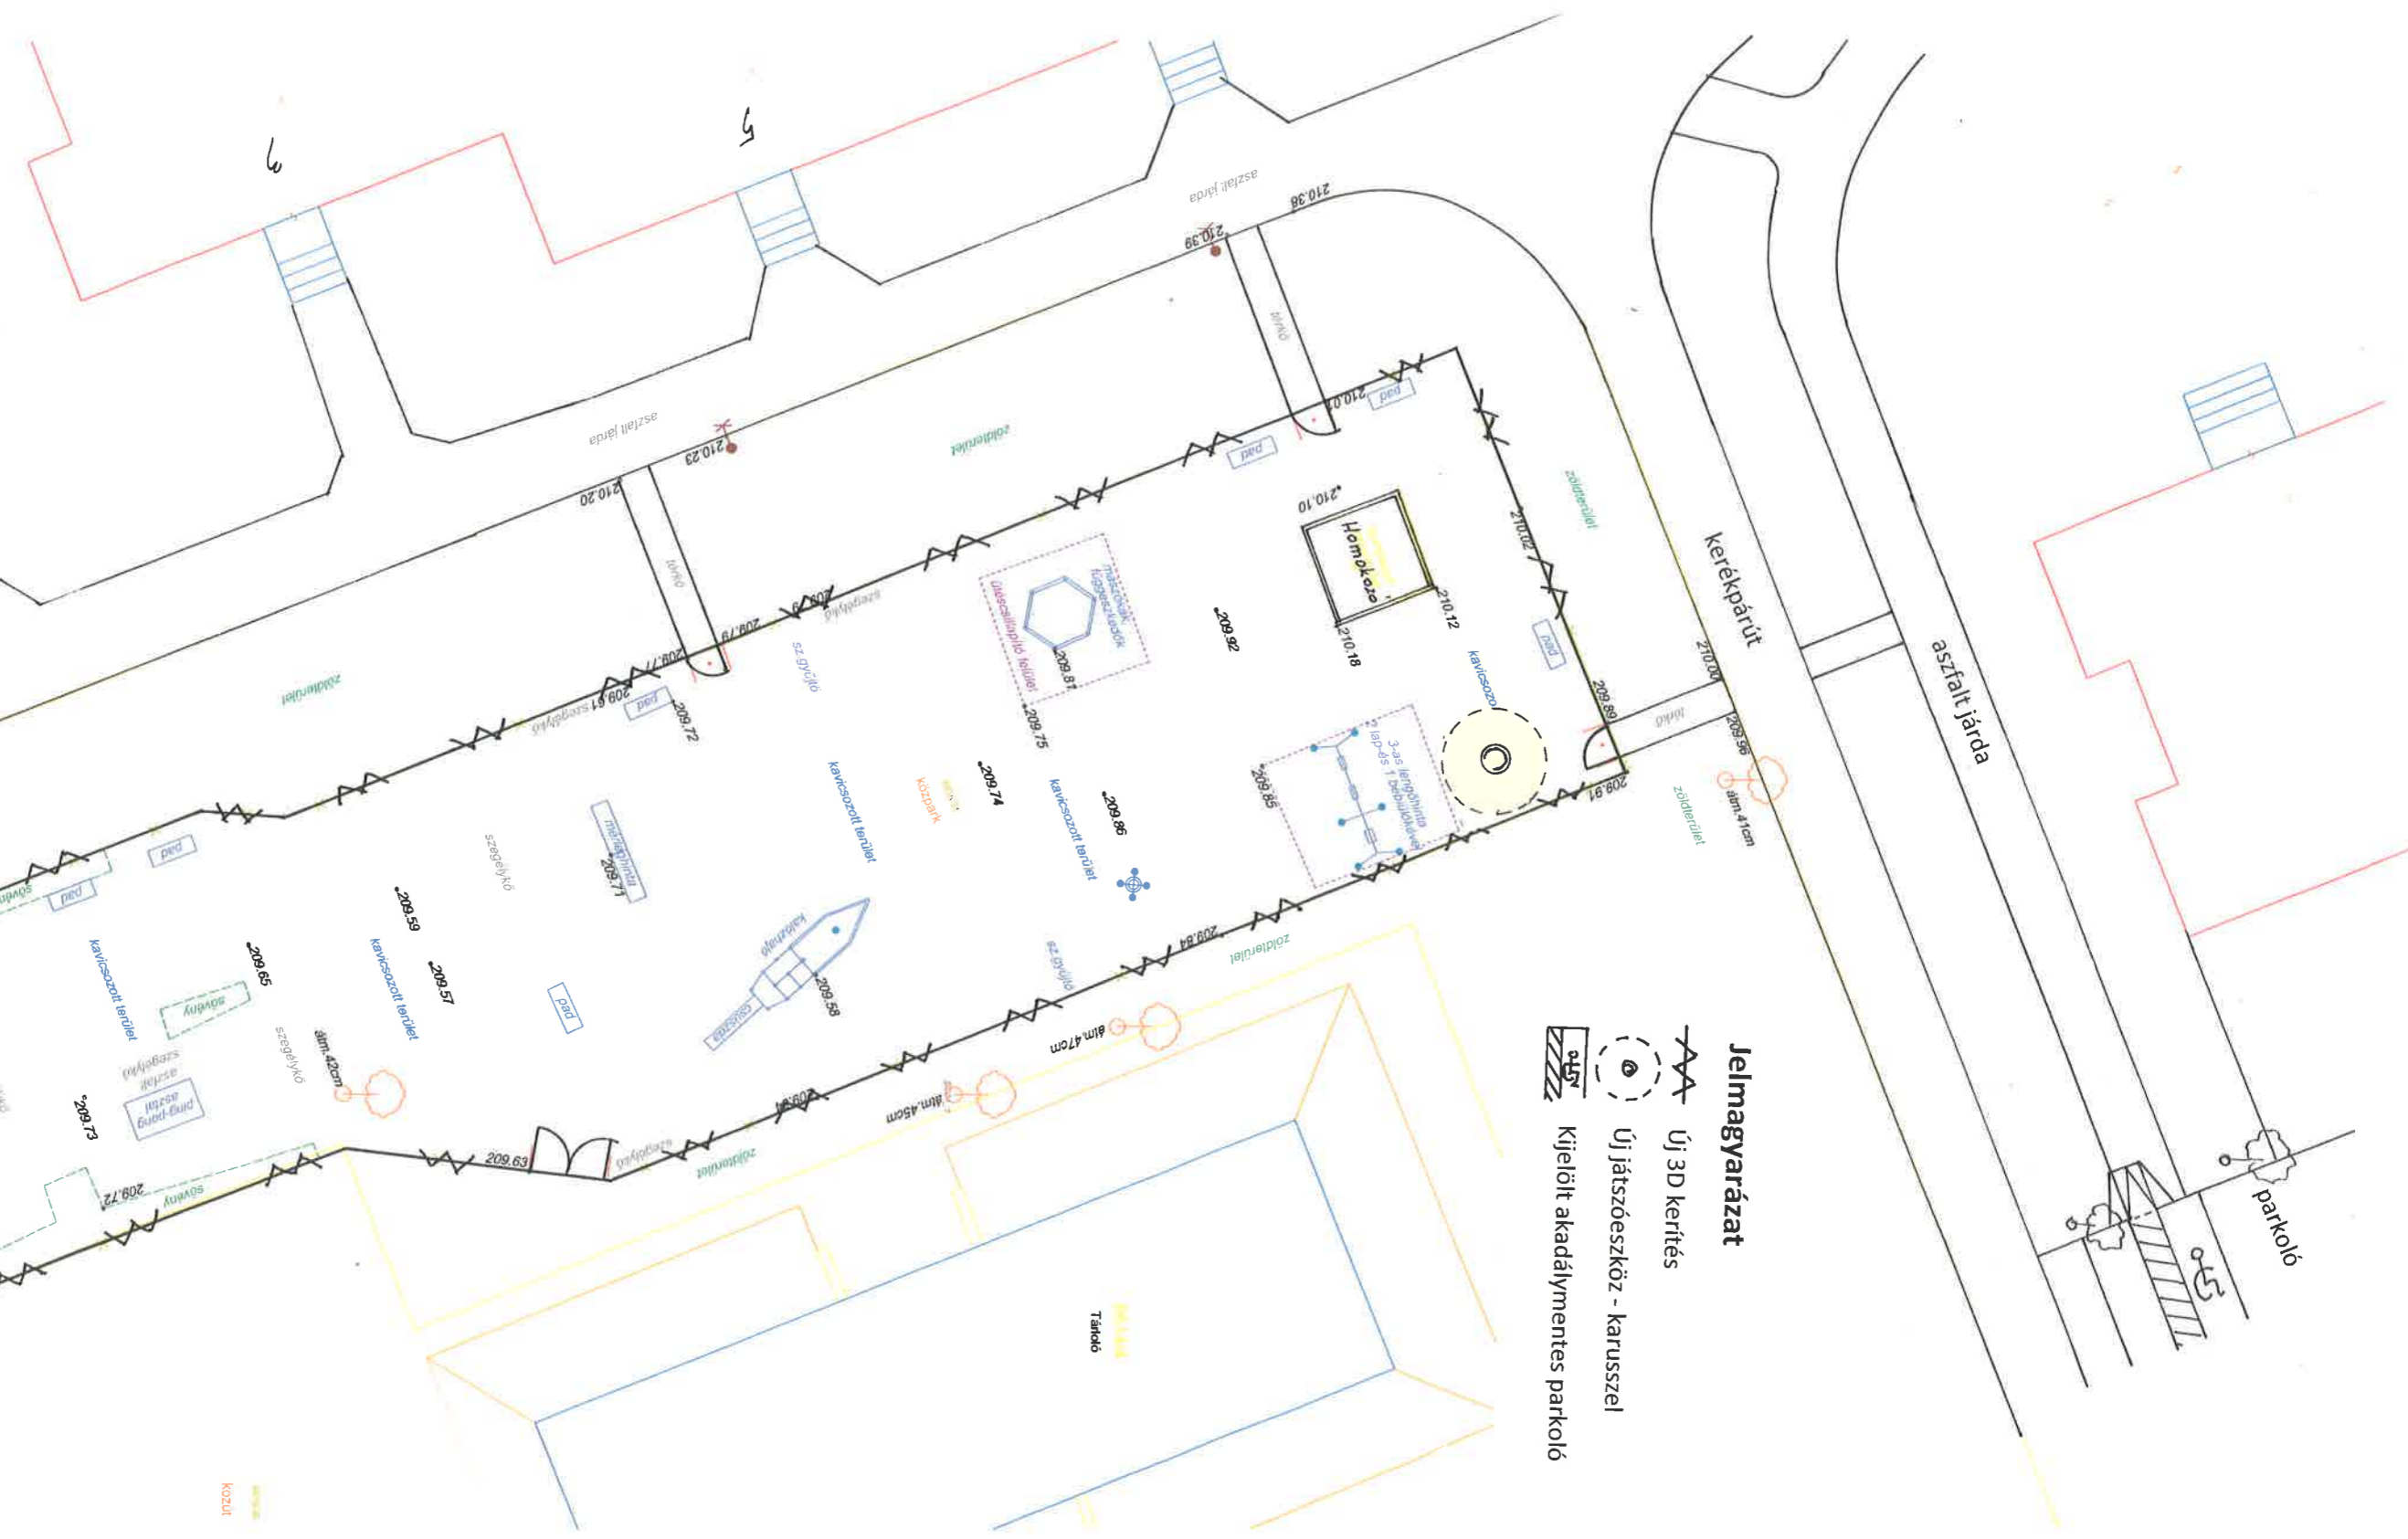

- Jelmagyarázat**
- Új 3D kerítés
  - Új játszóeszköz - karusszal
  - Kijelölt akadálymentes parkoló