



1:500

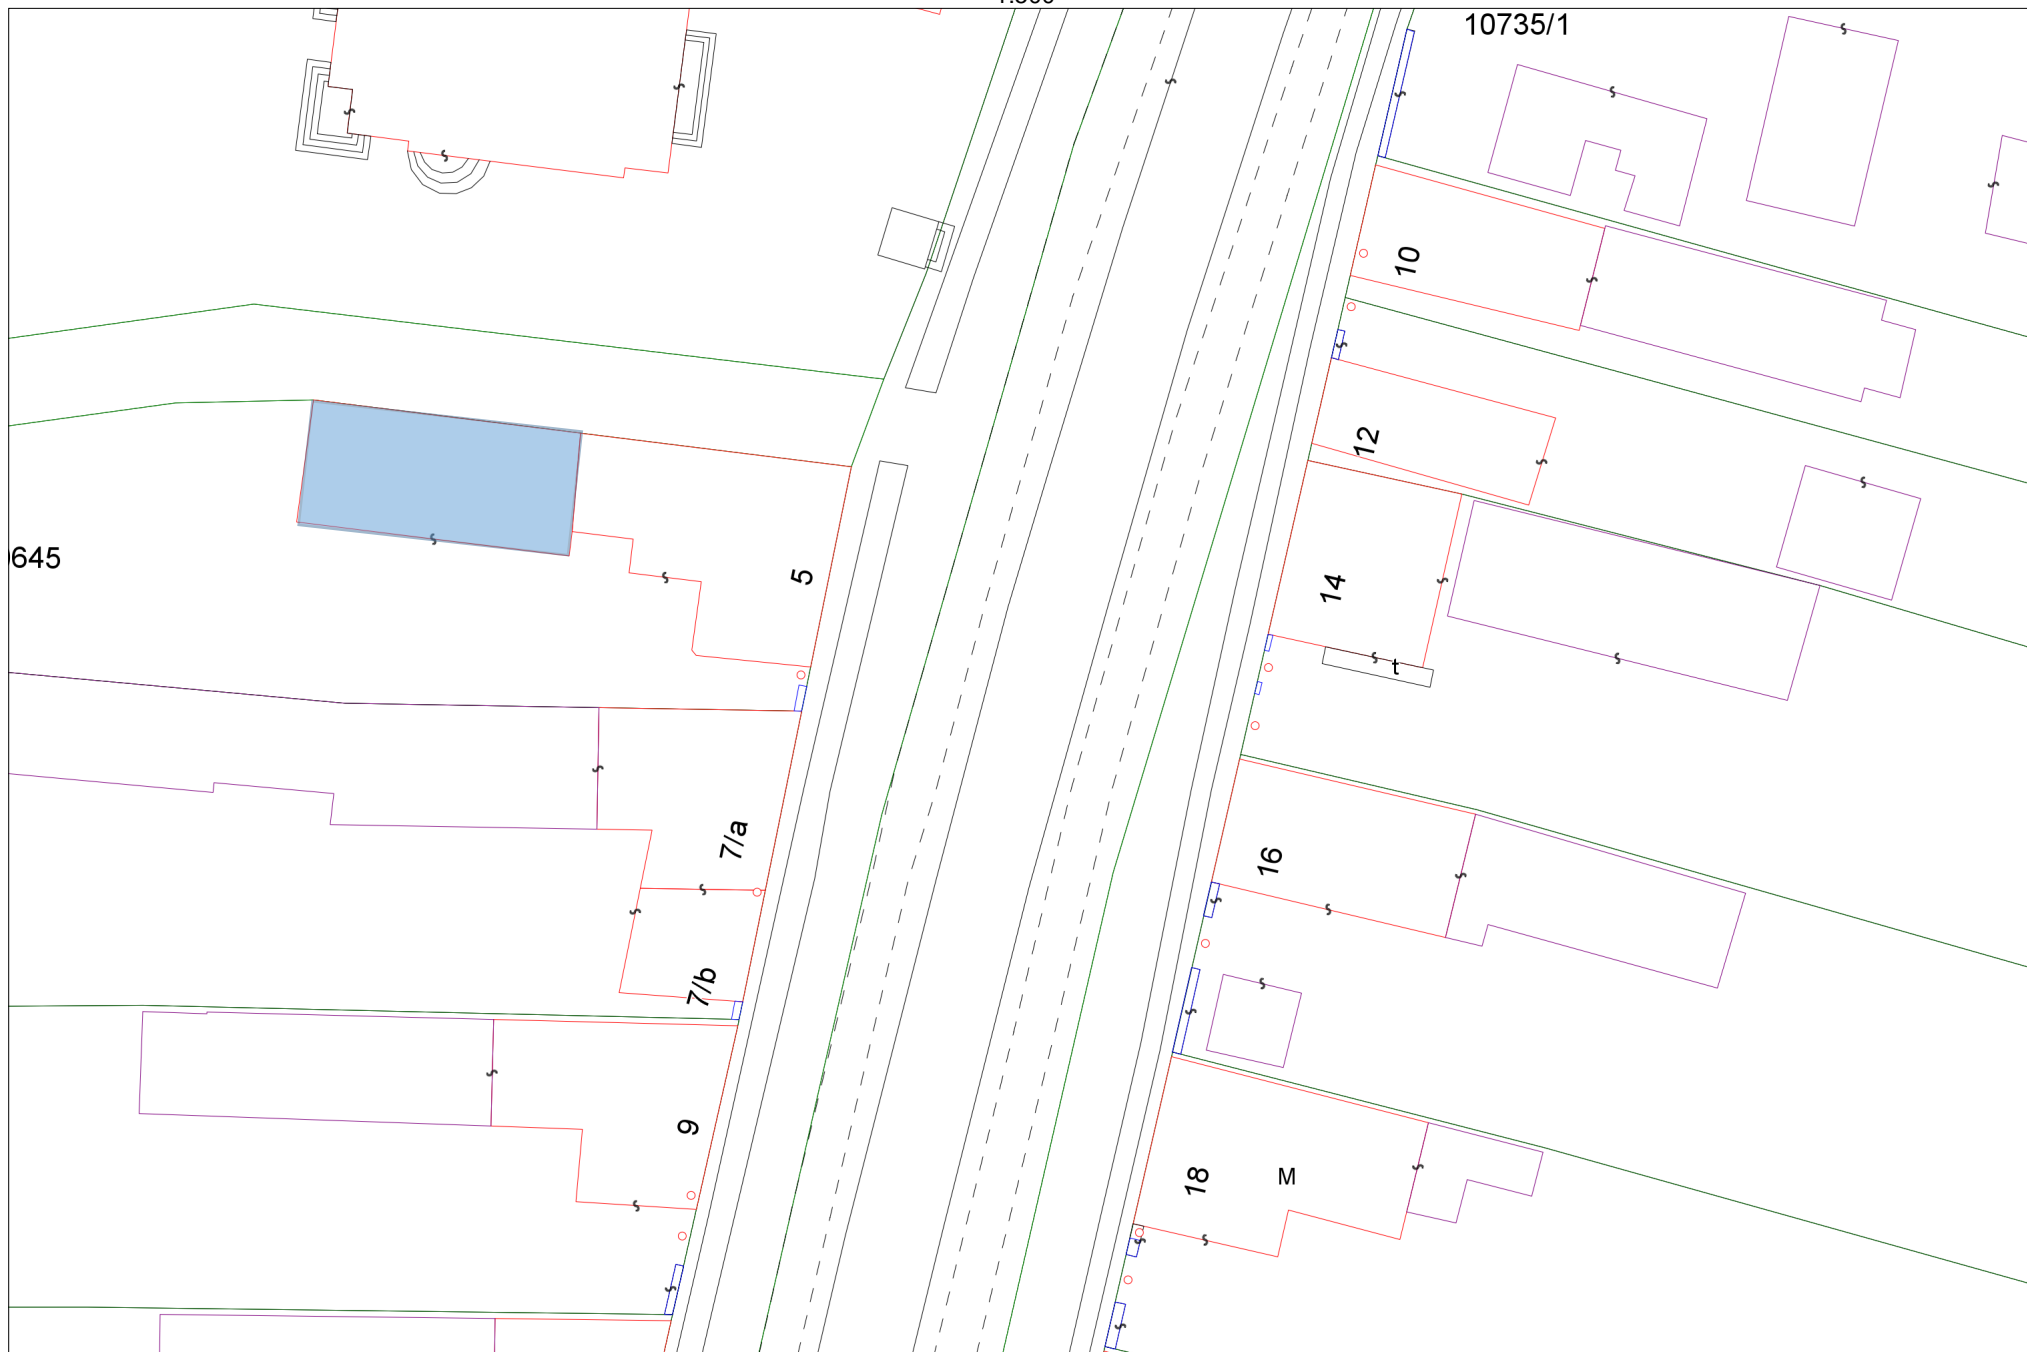

Felhívjuk szíves figyelemüket, hogy a térképi és egyéb adatok **TÁJÉKOZTATÓ JELLEG** EK!, a szakhatósági és térképi adatszolgáltatást nem helyettesítik.

5. számú melléklet



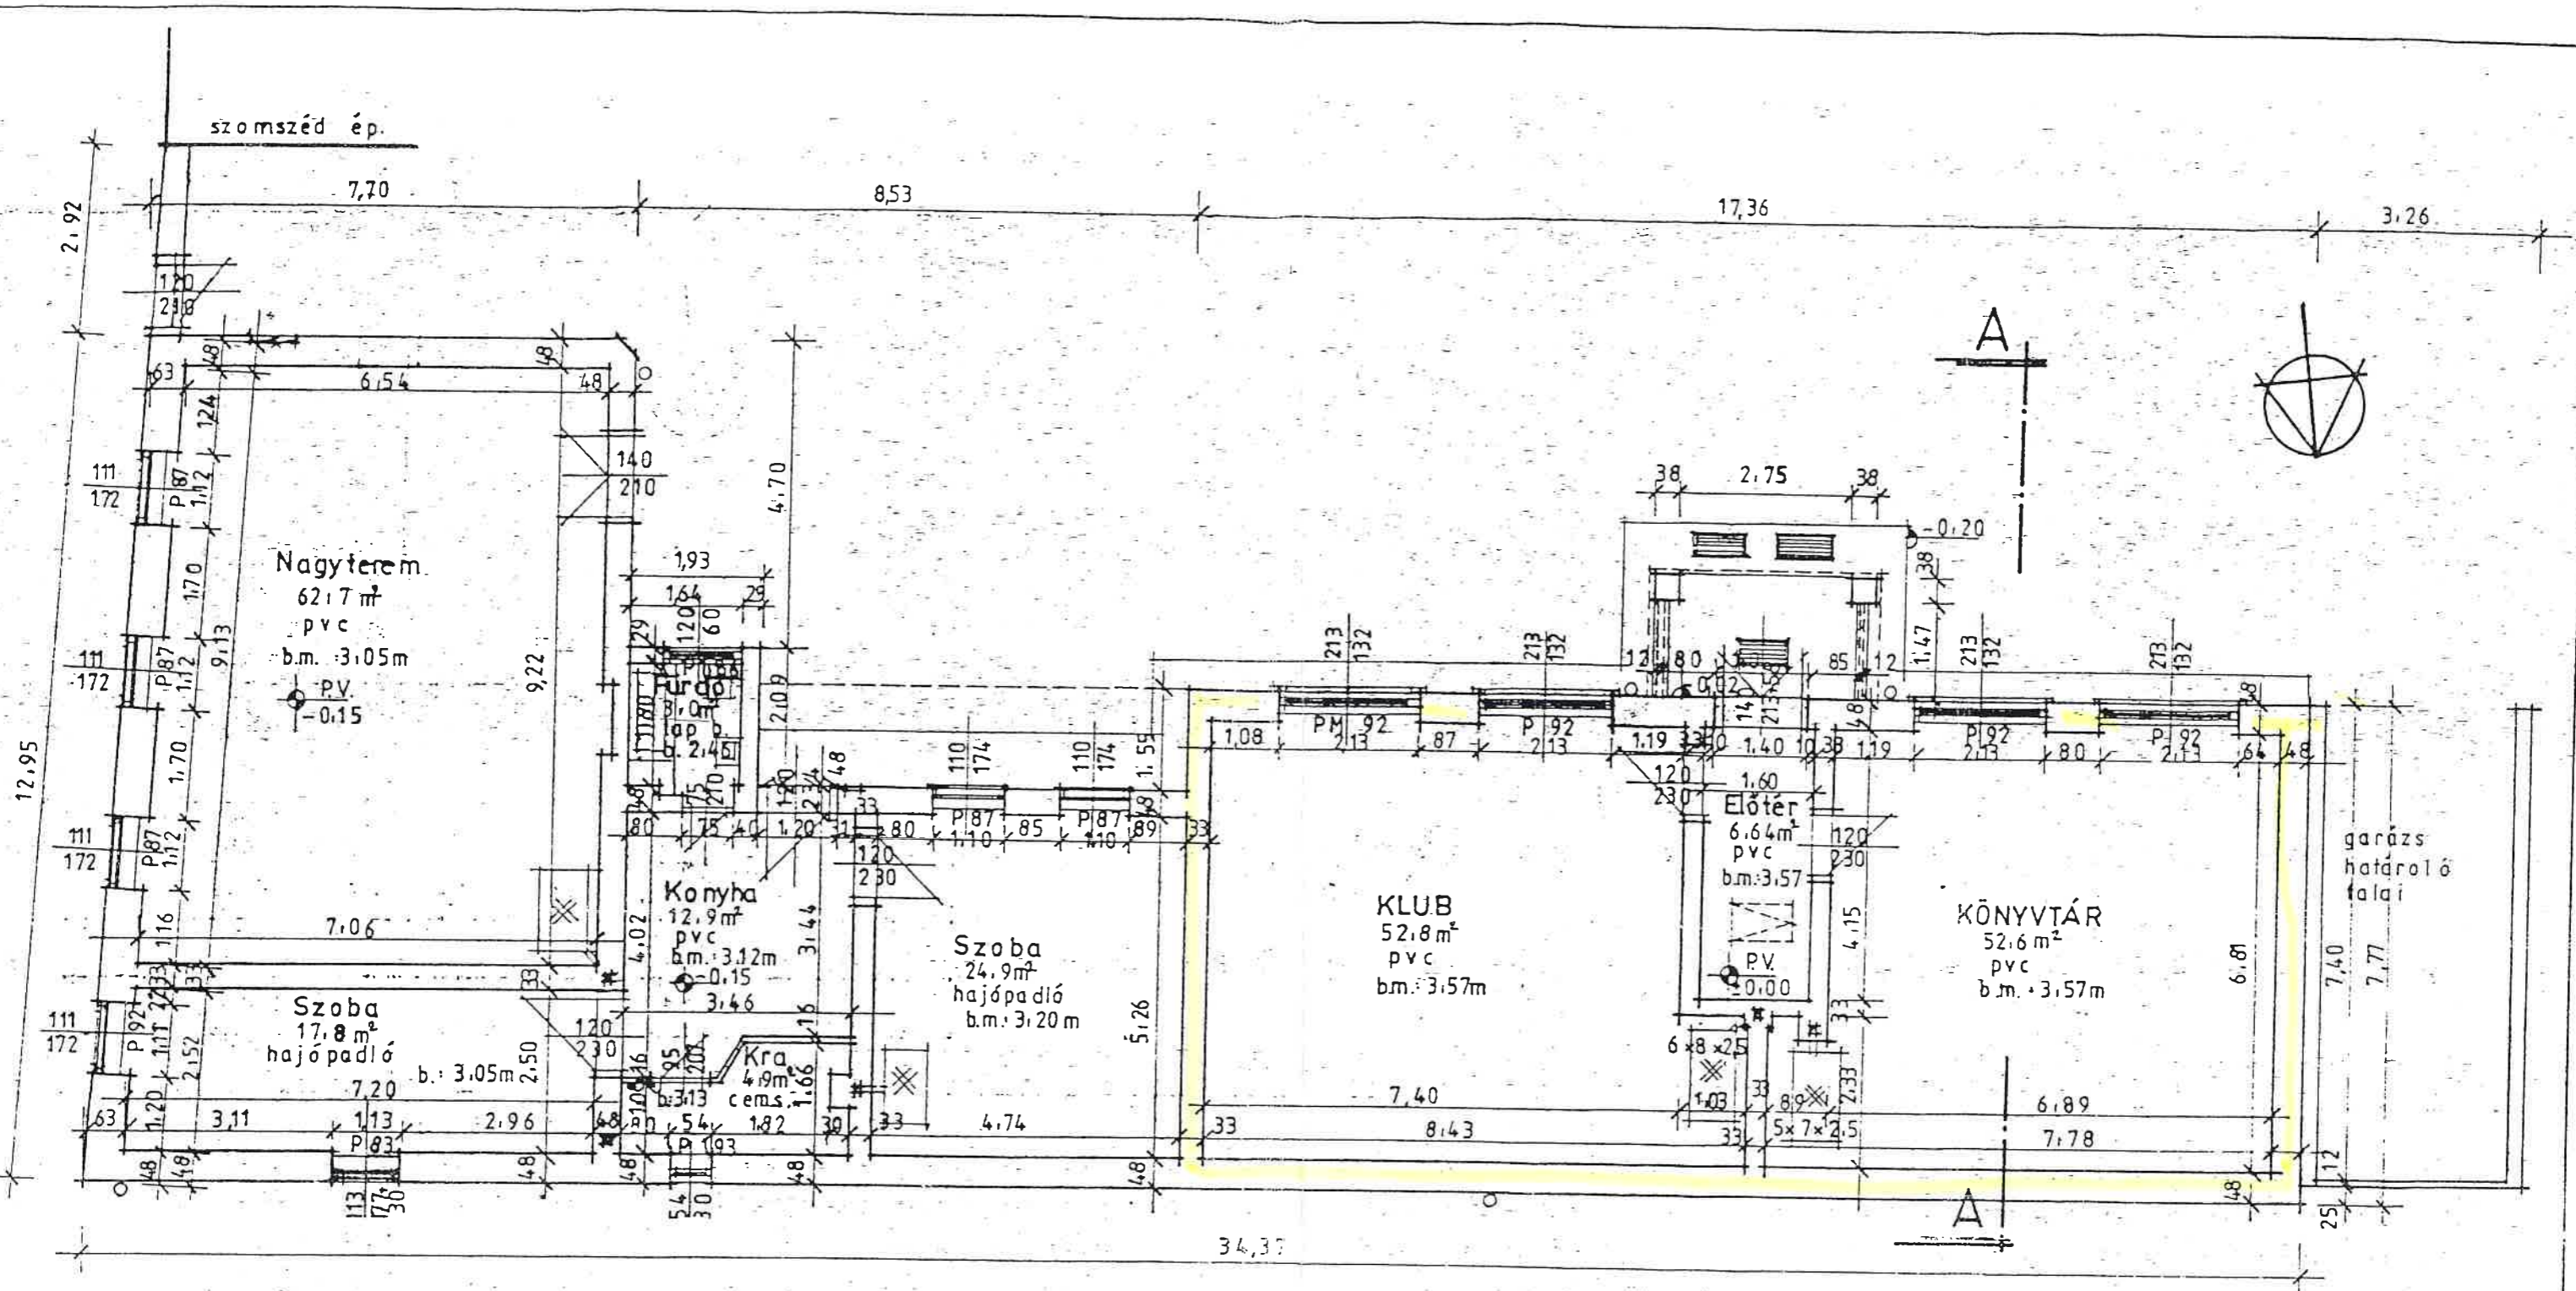

felmérési alaprajz m 1:100

MEGJEGYZÉS a méretek vakolt falvastagságokra vonatkoznak!

<b>PRODUKT KFT</b>		Szombathely Óperint u.10. Tel.:94/22-618		Rajzszám: <b>F-1</b>
MŰVELŐDÉSI ÉS SPORTHÁZ, SZHELY			Egyeztetők:	135 / 92
ÚJPERINT Erkel F.u.5. Művelődési Ház Felmérési terv - Alaprajz			Tervfajta: felmérési	Rajzterület: m²
Rajzoló: Gombás R.	Szerkesztő: Gombás R.	Tervező: É-3 18-09	Lépték: 1:100	Kelt: 1992. VI. 11.
Vezető tervező:	Részlegvezető: Gombás R.	Ugyvezető: Füle Erő		