

Magyar Közút Nonprofit Zrt.
1024 Budapest Fényes Elek u. 7-13.

A munkavégző neve

Munkaszám: BK-2/2021


Szombathely város
belterület

Adatszolgáltatás iktatószáma: 2/547/2021

VÁLTOZÁSI VÁZRAJZ

az 10811/12 helyrajzi számú földrészlet megosztásáról

Méretarány: 1:2500

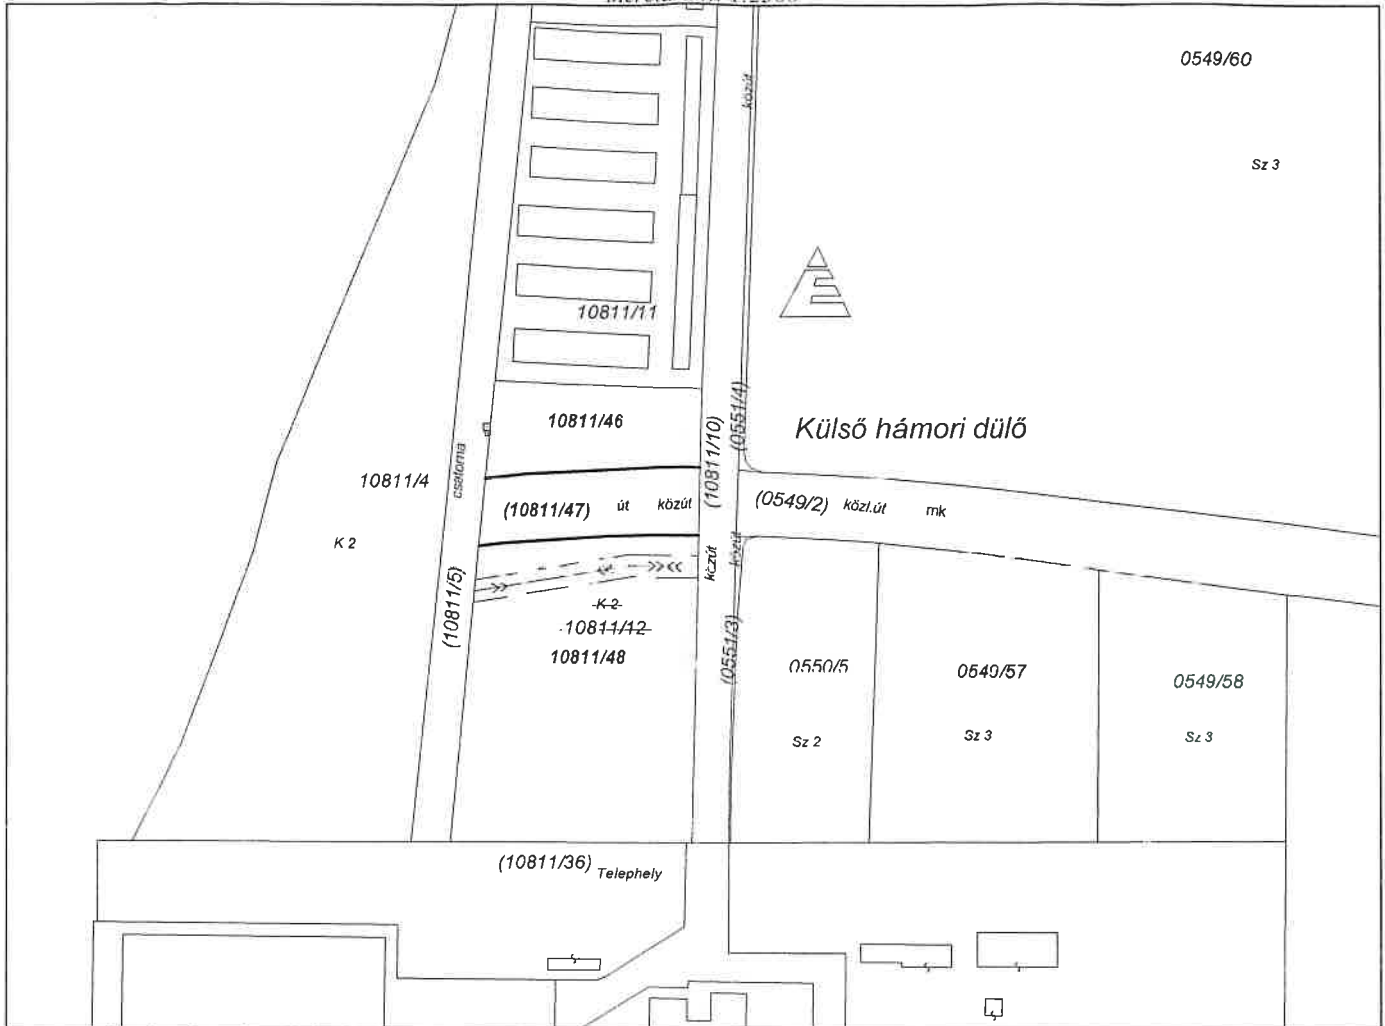

A vázrajz méretek levételére nem alkalmas

Változás előtt						Változás után						
Helyrajzi szám	Alrészlet		Min.o	Terület Ha.m ²	AK	Helyrajzi szám	Alrészlet		Min.o	Terület Ha.m ²	AK	Jegyzet
	jel	műv. ág					jel	műv. ág				
1	2	3	4	5	6	7	8	9	10	11	12	13
10811/12	-	kert	2	1.3383	74.41	10811/46	-	kivett, beépítetlen terület	-	0.2360	-	Vezetékgjog NKM Észak-Dél Földgázhálózati Zrt. 6724 SZEGED Pulez utca 44. Hatsz.: 46189/2013.07.25 Bányászolgalmi jog NKM Észak-Dél Földgázhálózati Zrt. 6724 SZEGED Pulez utca 44. Hatsz.: 2454/2/1982
						10811/47	-	kivett, országos közút		0.1898	-	Bányászolgalmi jog NKM Észak-Dél Földgázhálózati Zrt. 6724 SZEGED Pulez utca 44. Hatsz.: 2454/2/1982
						10811/48	-	kivett, beépítetlen terület	-	0.9125	-	Vezetékgjog elektromos 648 m ² E.ON EDÁH Zrt. 9027 GYŐR Kandó Kálmán utca 11 13. Hatsz.: 35691/2010.04.07 Bányászolgalmi jog NKM Észak-Dél Földgázhálózati Zrt. 6724 SZEGED Pulez utca 44. Hatsz.: 2454/2/1982
Összesen:				1.3383	74.41					1.3383		

A változás adatainak megfelelően történt:

Magyar Közút Nonprofit Zrt.
1024 Budapest, Fényes Elek u. 7-13.

A helyrajzi számozás és területszámítás helyes. Ez a záradék a kelteztől számított egy évig hatályos

Szombathely, 2021. július 20. nap

2021. JÚL. 20.

hő nap

Bodó Krisztián
Földmérő ig. sz.: 7218
Ing.rend.sz.: 2353/2019

Készítési és minőségi tanúsító:

Bodó Krisztián
földmérő ig. száma: 7218
ing.rend.min.sz.: 2353/2019



Illés-Horváth Zsófia
záradékoló

Ing.rend.min.sz.:

2279/2015