

VARGA GEOMÉZIA KFT.
 1023 Gyömrői úti ház 4. tá.
 112-107-117145-3-12
 112-107-117145-3-12
 Munka száma: VG-3172020

Szombathely
 belterület
 Adatszolg. lkt.sz.: 2/940/2020

VÁLTOZÁSI VÁZRAJZ

a 7276 helyrajzi számú földrészlet felosztásához

M= 1:1000

A változási vázrajz a területkimutatással együtt érvényes!

A vázrajz méretek levételére nem alkalmas.

Címkoordinátá (7276/1 hrsz)k			
Psz	Y	X	
1	468576	213585	

Címkoordinátá (7276/3 hrsz)k			
Psz	Y	X	
1	468613	213606	

Címkoordinátá (7276/4 hrsz)k			
Psz	Y	X	
1	468721	213652	


A helyrajzi számolás és a területszámítás helyes.
 Ez a záradék a keletkezéstől számított egy évig hatályos.

Szombathely, 2020. hó. nap



Záradékosító:
 lkt. rend. m. sz.: 2/940/2020

A megosztás akaratunkra megfelelően történt!

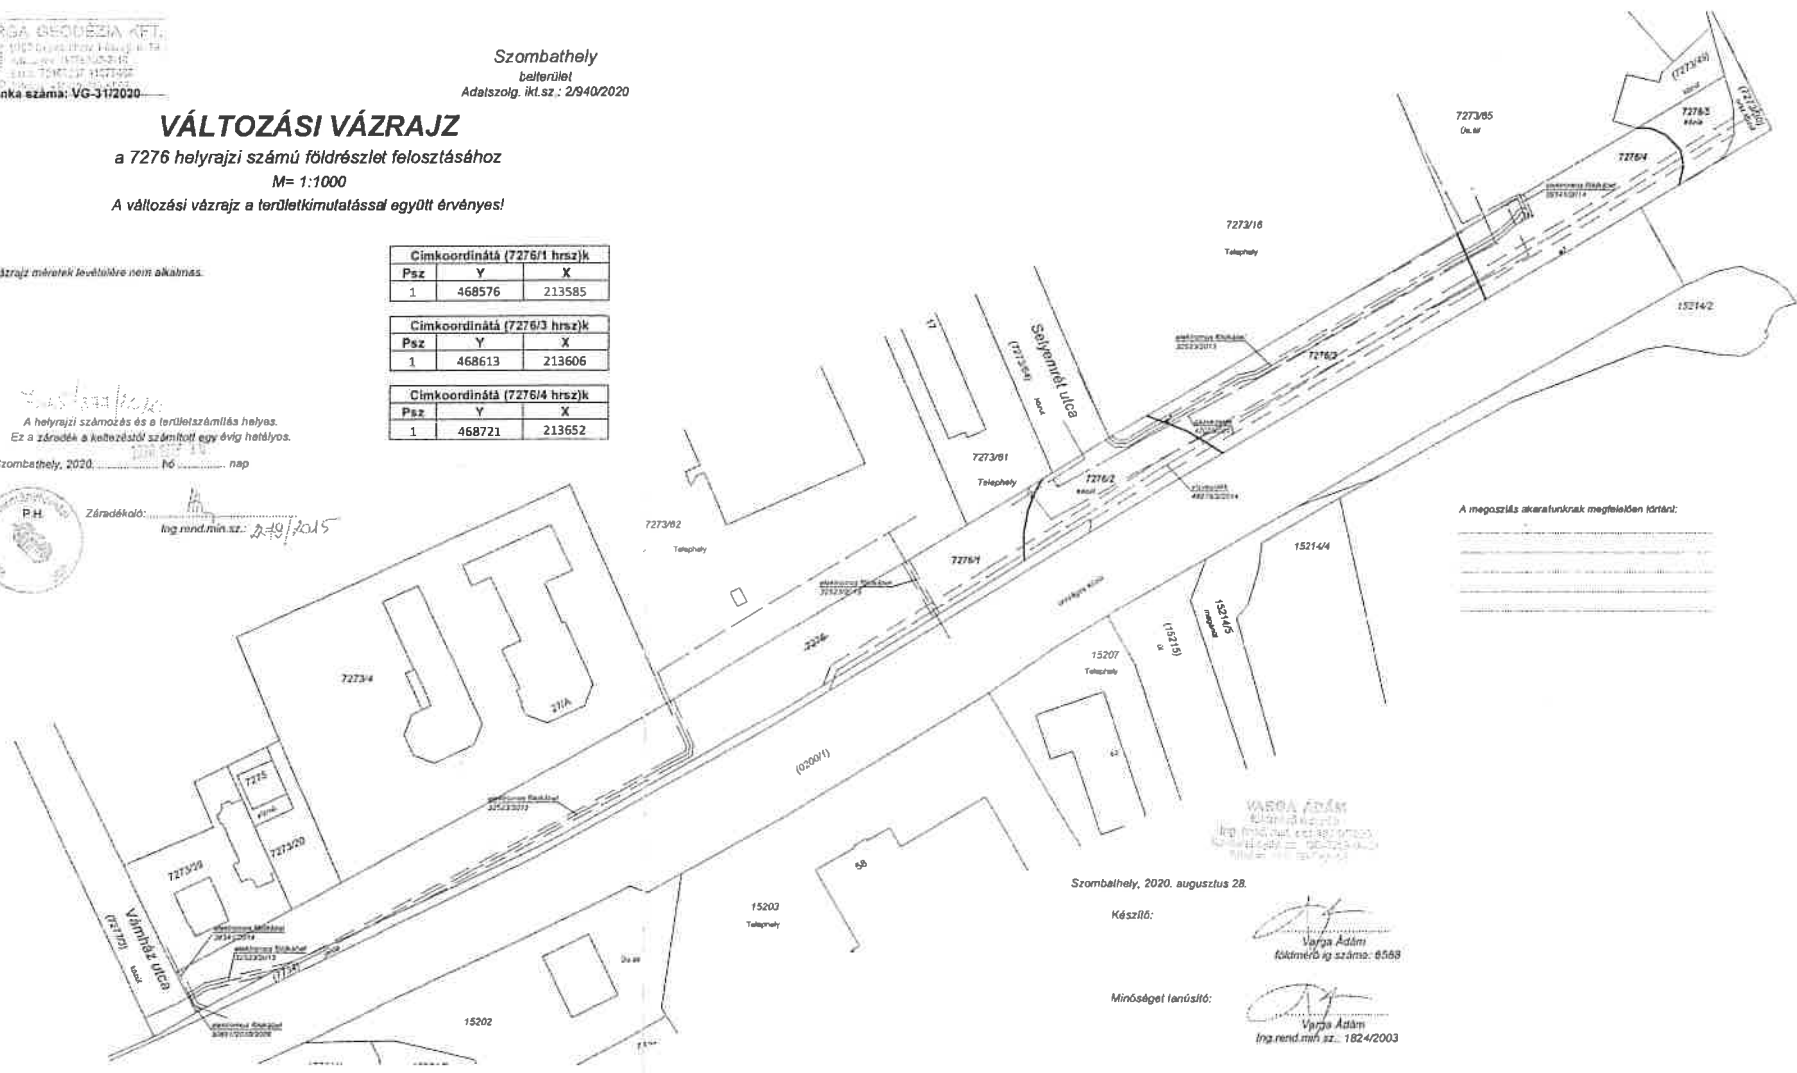

Szombathely, 2020. augusztus 28.

Készítő:
 Varga Adám
 feltételek sz. száma: 6569

Minőséget tanúsító:
 Varga Adám
 lkt. rend. m. sz.: 1824/2003