


## VÁLTOZÁSI VÁZRAJZ

a 881, 884 helyrajzi számú földrészletek telek-határrendezéséről

M= 1:1000

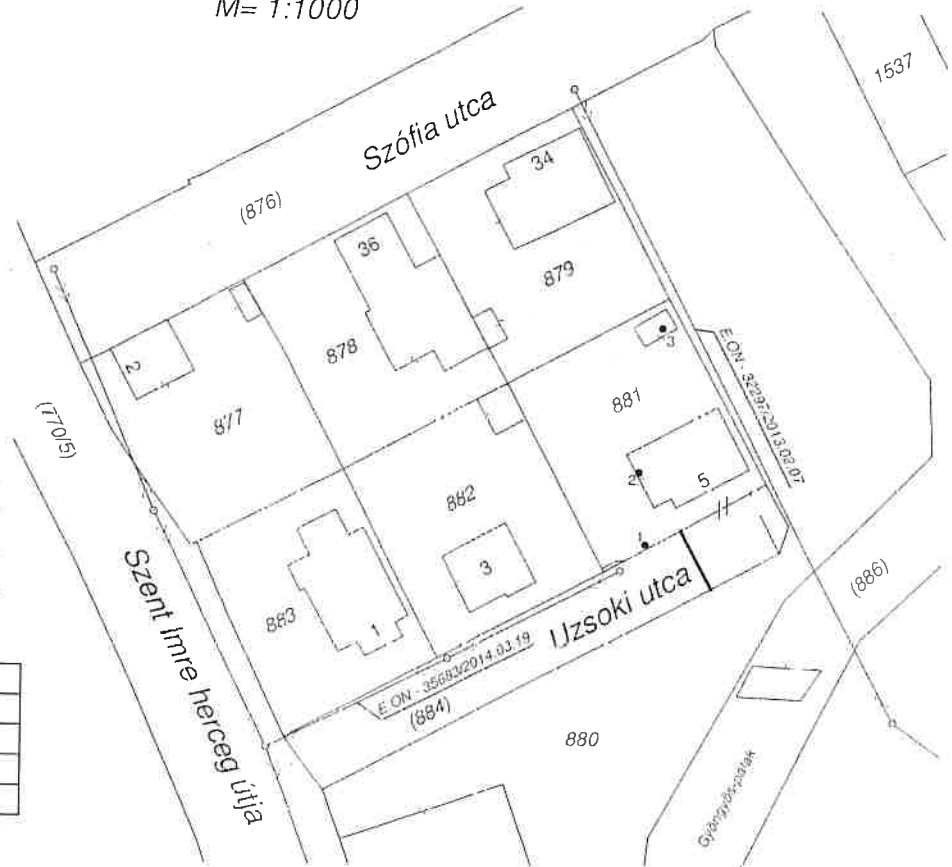

A változás akarataknak megfelelően történt:

Címkoordináták 881 hrsz		
Psz	Y	X
1	465644.00	214213.00
2	465643.00	214223.00
3	465646.00	214243.00

A vázrajz méretek levétőlre nem alkalmas.

Változás előtt						Változás után						Magjegyzés	
Hrsz	Alrészlet		Min. o.	Terület ha, m <sup>2</sup>	AK	Hrsz	Alrészlet		Min. o.	Terület ha, m <sup>2</sup>	AK		Szolgalmi és egyéb jogok
	jel	műv. ága					jel	műv. ága					
881	-	Követ, lakóház, udvar, gaz. ép.	-	0.0746	-	881	-	Követ, lakóház, udvar, gaz. ép.	-	0.0869	-	Vezetékgjog, Jogosult: E.ON Észak-dunántúli Áramhálózati Zrt. (9027 Győr, Kandó K. u. 11-13.) III/1/3568/2014.03.19 Vezetékgjog, Jogosult: E.ON Észak-dunántúli Áramhálózati Zrt. (9027 Győr, Kandó K. u. 11-13.) III/1/32297/2013.02.07	
884	-	Követ, köztű	-	0.0689	-	884	-	Követ, köztű	-	0.0566	-		
<b>Összesen:</b>				<b>0.1435</b>	-					<b>0.1435</b>	-		

Horvátlovő, 2021. október 20.


Készítő: .....  
földmérő ig. száma: 7109

A helyrajzi számozás és a területszámítás helyes. Ez a záradék a keltezésétől számított egy évig hatályos.

Szombathely, 2021. .... hó ..... nap

Záradékoló: .....  
Ing.rend.min.sz.:

Minőségel tanúsító: .....  
Ing.rend.min.sz.:

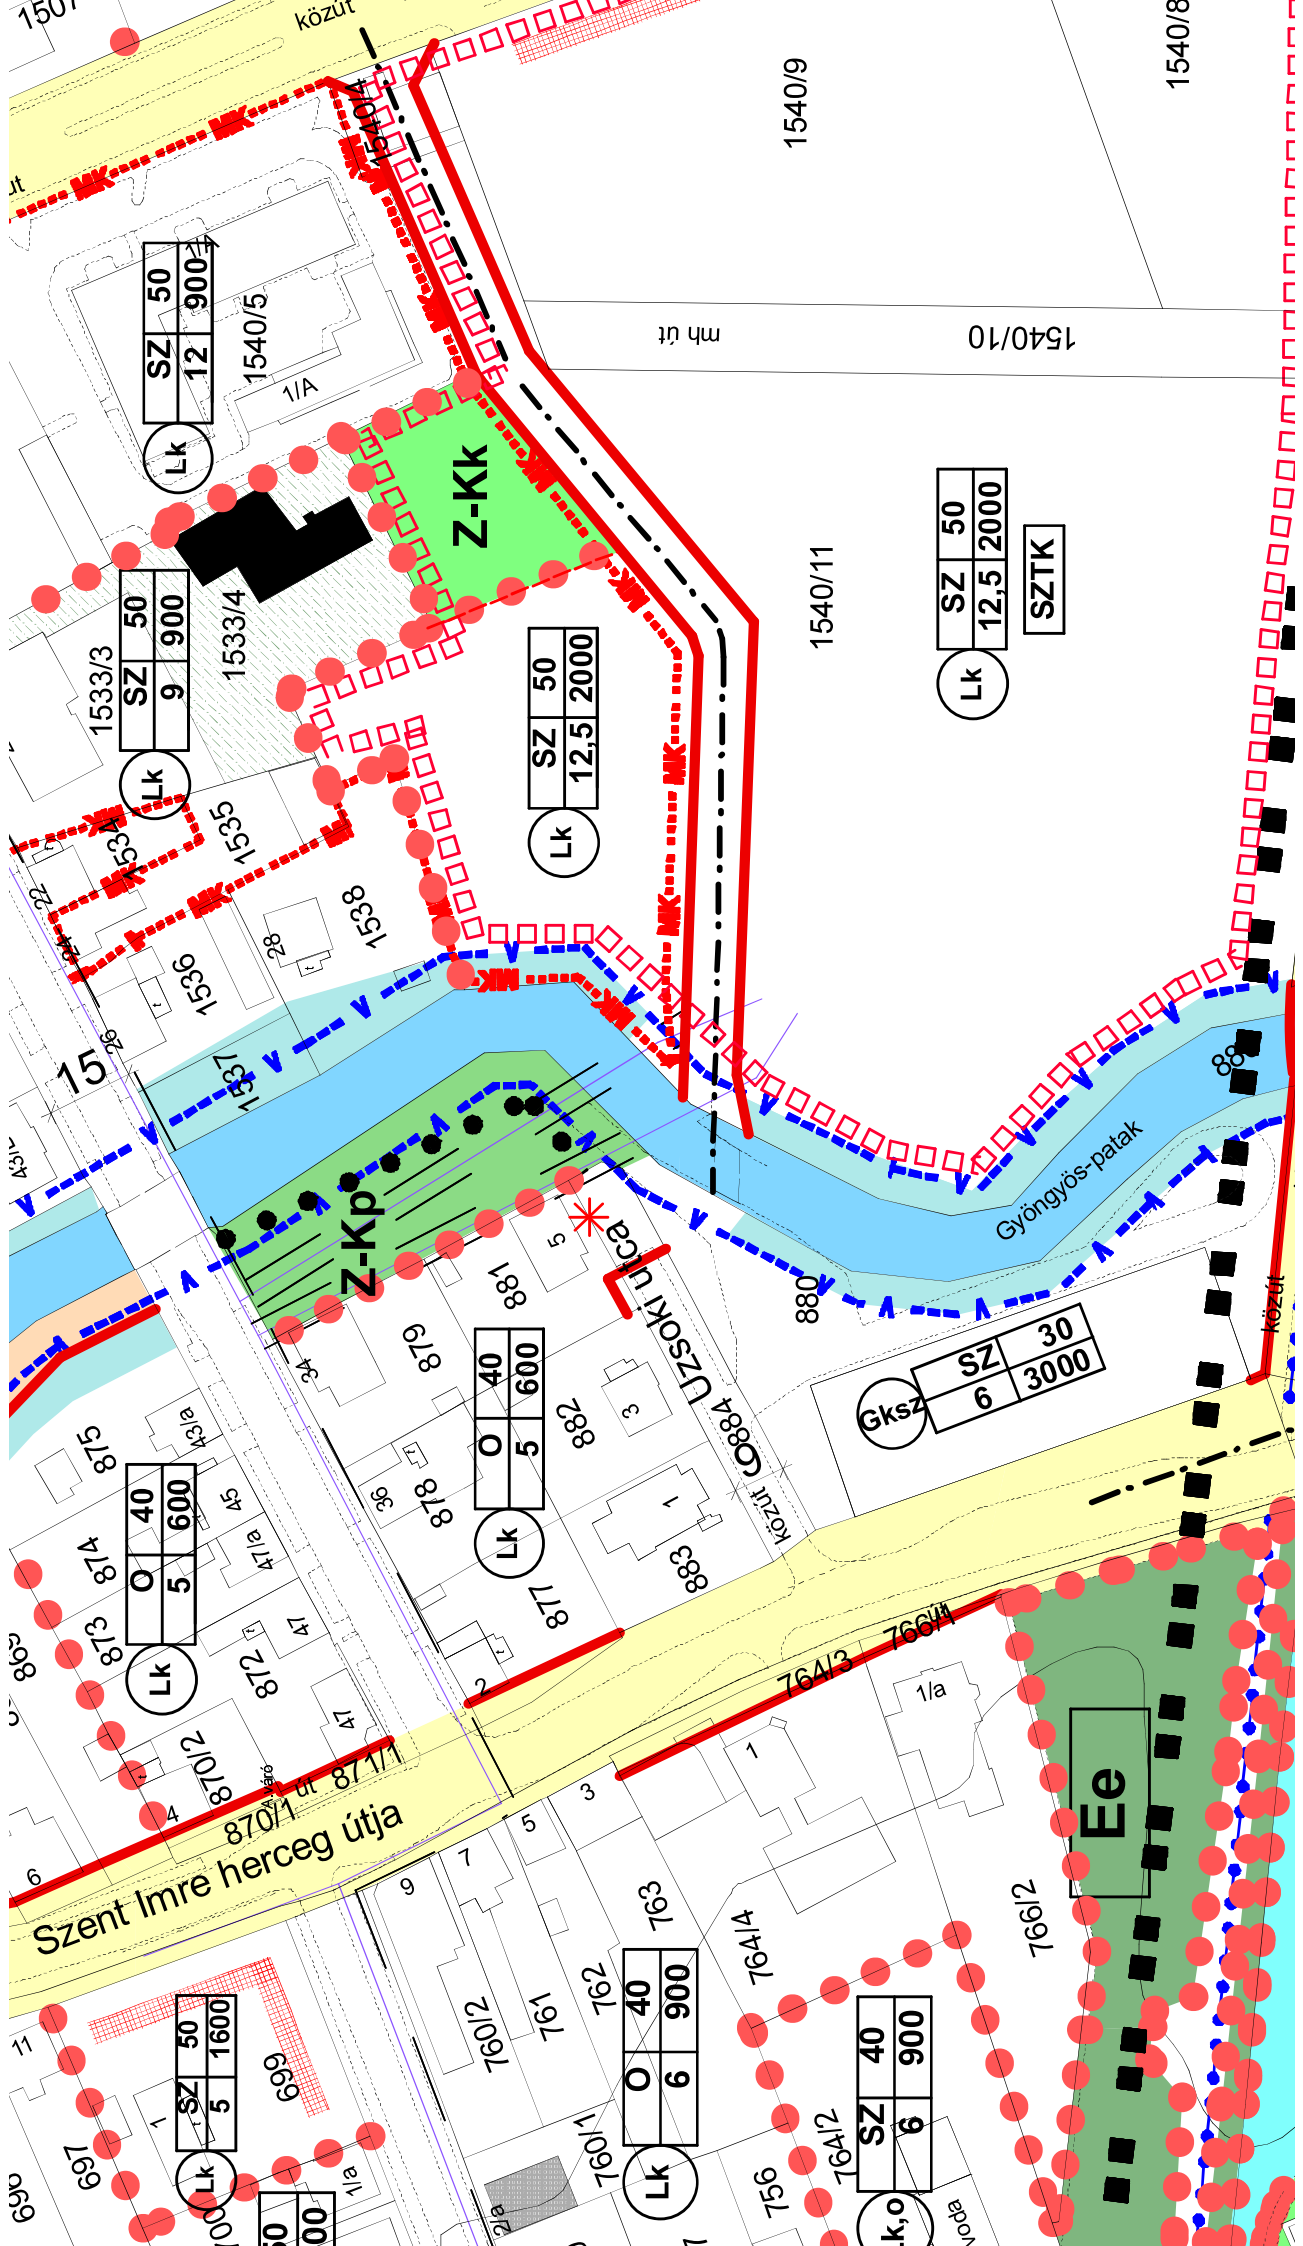

SZ	50
LK	12 900

SZ	50
LK	9 900

SZ	50
LK	12,5 2000

SZ	50
LK	12,5 2000

SZTK

O	40
LK	5 600

O	40
LK	5 600

Gksz	SZ	30
	6	3000

SZ	50
LK	5 1600

O	40
LK	6 900

SZ	40
k,o	6 900

SZ	50
LK	5 1600

O	40
LK	6 900

Szent Imre herceg útja

Gyöngyös-patak

Ee

Z-Kk

Z-Kp

1540/9

1540/10

1540/8

1540/11

150/

1540/5

1533/3

1533/4

1533/1

1536

1537

1538

15

875

874

873

872

871

870/2

870/1

869

868

878

879

880

881

882

883

884

761

762

763

764/1

764/2

764/3

764/4

766/1

766/2

mh út

közút