


VÁLTOZÁSI VÁZRAJZ

11097, 11107 helyrajzi számú területek telekhatár-rendezéséről

Méretarány: 1 : 2000

Psz	Y	X
1	467634	210154
2	467640	210167
3	467664	210177

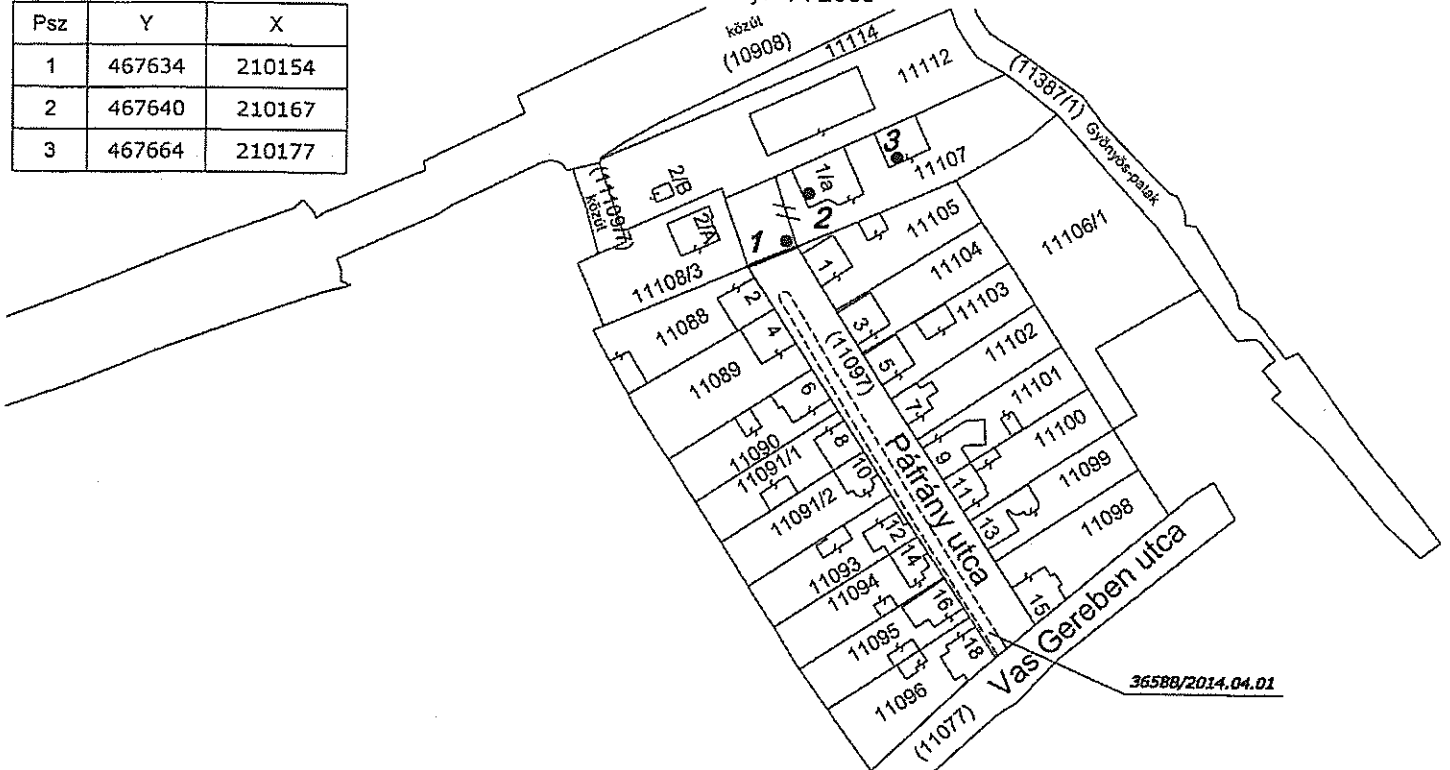

Változás előtti állapot						Változás utáni állapot						
Helyrajzi szám	Alrészlet			Terület ha. m ²	AK	Helyrajzi szám	Alrészlet			Terület ha. m ²	AK	Szolgáltatások és egyéb jogok
	jel	műv. ága	min. o.				jel	műv. ága	min. o.			
1	2	3	4	5	6	7	8	9	10	11	12	18
11097	-	kivett közút	-	0.2001	-	11097	-	kivett közút	-	0.1715	-	Bejegyző hat.szám: 36588/2014.04.01 Jog-tény neve: Vezetékjog Név: E.ON ÉSZAK-DUNÁNTÚLI ÁRAMHÁLÓZATI ZÁRTKÖRŰEN MŰKÖDŐ RÉSZVÉNYTÁRSASÁG Cím: 9027 GYŐR Kandó Kálmán utca 11-13.
11107	-	kivett, lakóház, udvar, gazdasági épület	-	0.1462	-	11107	-	kivett, lakóház, udvar, gazdasági épület	-	0.1748	-	
Összesen				0.3463	-	Összesen				0.3463	-	

A vázrajz méretek levételére nem alkalmas.

A változás akaratainknak megfelelően történt:

Készítette:

Németh László Dániel

földmérő mérnök
Ing. rend. min. sz.: 2256/2014
Tel.: +36 70 222 30-35

Németh László Dániel


készítő és minőség tanúsító

Földmérő igazolvány száma: 6635

Ing. rend. min. sz.: 2256/2014

Szombathely, 2021. június 08.

A helyrajzi számozás és a területszámítás helyes. Ez a záradék a keltezésétől számított egy évig hatályos.

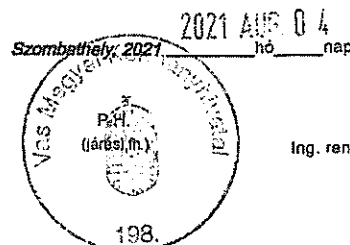

Gál István

záradékozó

Ing. rend. min. sz.: 1570/1999

2021 AUG. 25

E.ON Észak-dunántúli Áramhálózati Zrt.
(9027 Győr, Kandó K. u. 11-13., Cg. 08-10-001534),
mint vezetékjog jogosultja
a 364/2016 (XII.2) Korm. rendelet 23. § (11) bekezdése
alapján hozzájárul a telekalakítás ingatlan-nyilvántartásba
tartandó bejegyzéséhez, a változasi vázrajzon
feltüntetettek szerint



Varga Csaba

Eszközinformációs vezető



Csáfordy Ferenc

Nyilvántartási szakterület vezető

