


# 2.

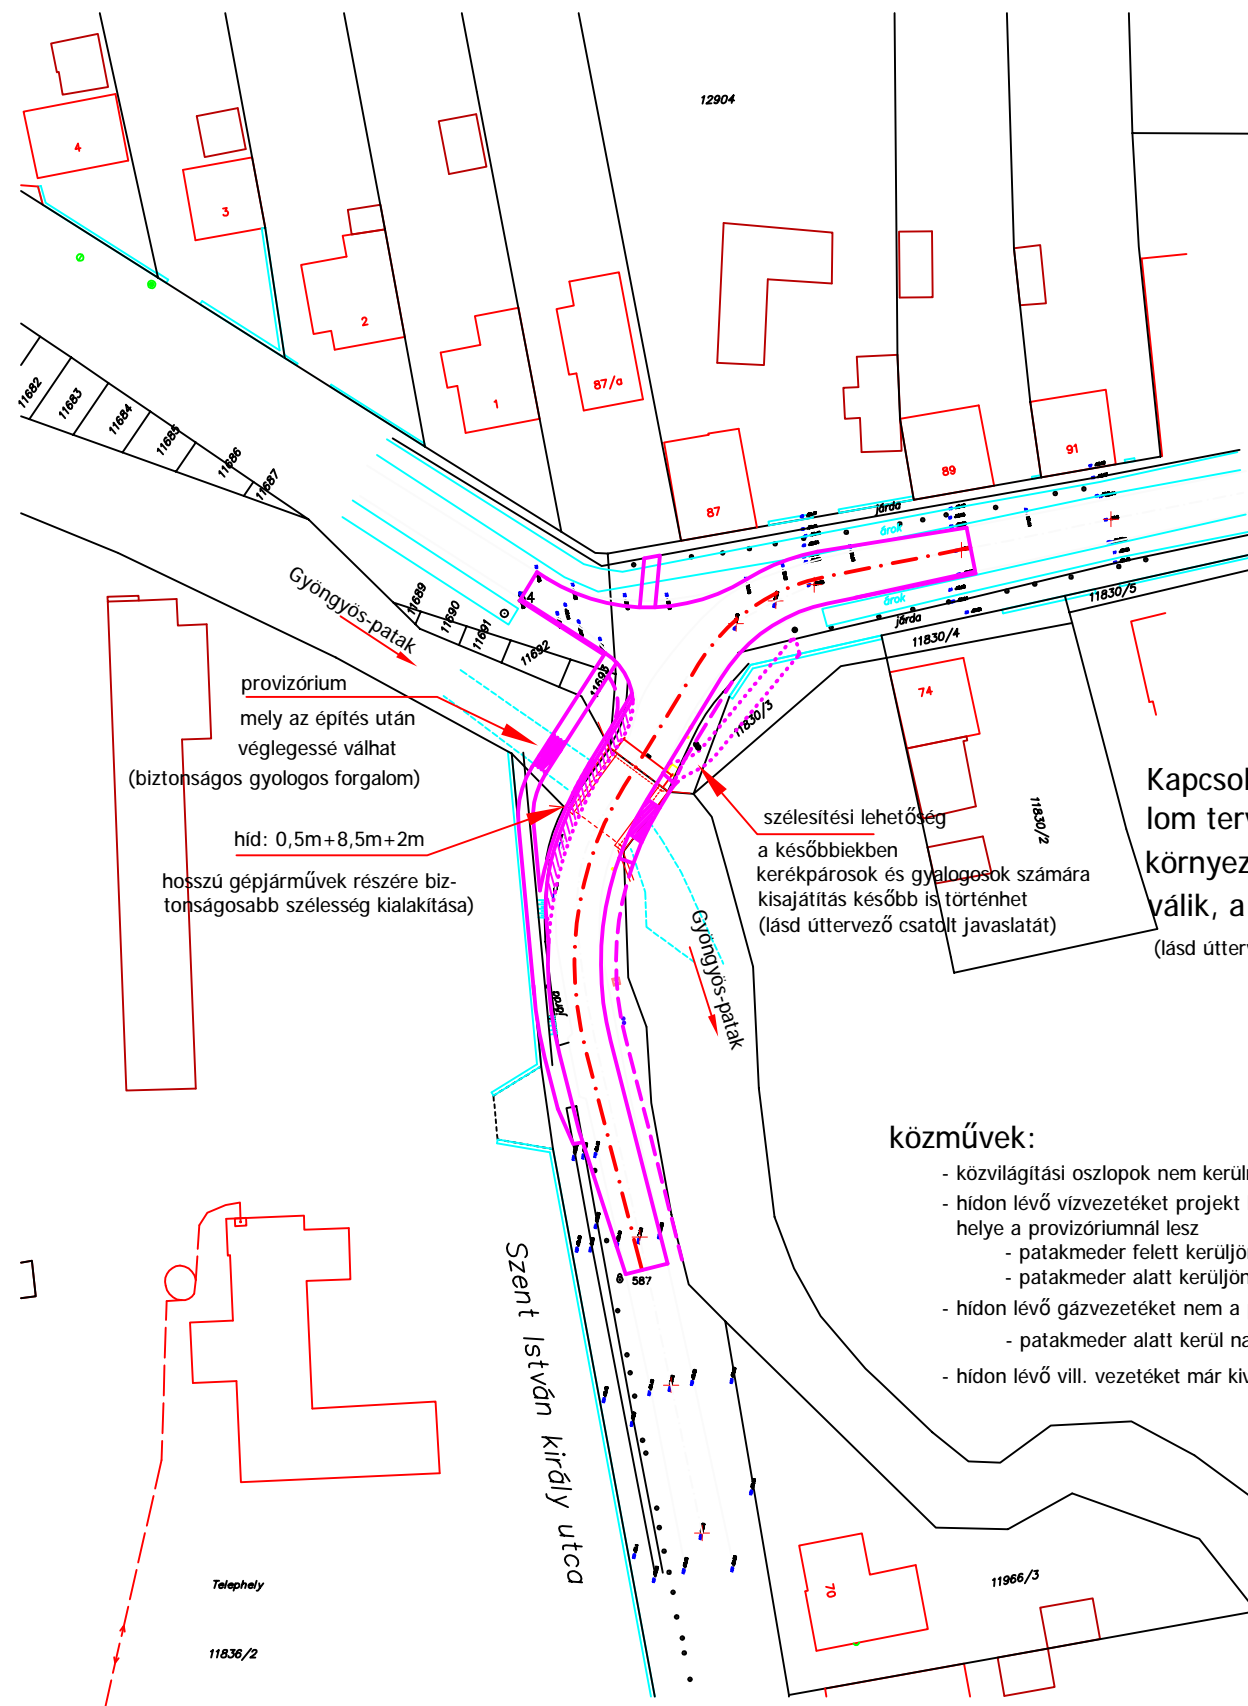

provizorium  
mely az építés után  
véglegessé válhat  
(biztonságos gyalogos forgalom)

hid: 0,5m+8,5m+2m  
hosszú gépjárművek részére biz-  
tonságosabb szélesség kialakítása)

szélesítési lehetőség  
a későbbiekben  
kerékpárosok és gyalogosok számára  
kiszajátítás később is történhet  
(lásd úttervező csatolt javaslatát)

Kapcsolódó gyalogos és kerékpáros forga-  
lom tervezése megmaradó "provizorium"  
környezetében a projekten belül szükségessé  
vállik, a többi részen később is tervezhető  
(lásd úttervező csatolt javaslatát)

### közművek:

- közvilágítási oszlopok nem kerülnek kiváltásra.
- hidon lévő vízvezetékét projekt keretén belül váltják ki, helye a provizoriumnál lesz
  - patakmeder felett kerüljön kiváltásra?
  - patakmeder alatt kerüljön kiváltásra?
- hidon lévő gázvezetékét nem a projekt keretén belül váltják ki / vélhetőleg tavasszal
  - patakmeder alatt kerül nagy valószínűséggel átfúrásra
- hidon lévő vill. vezetékét már kiváltották