


3.

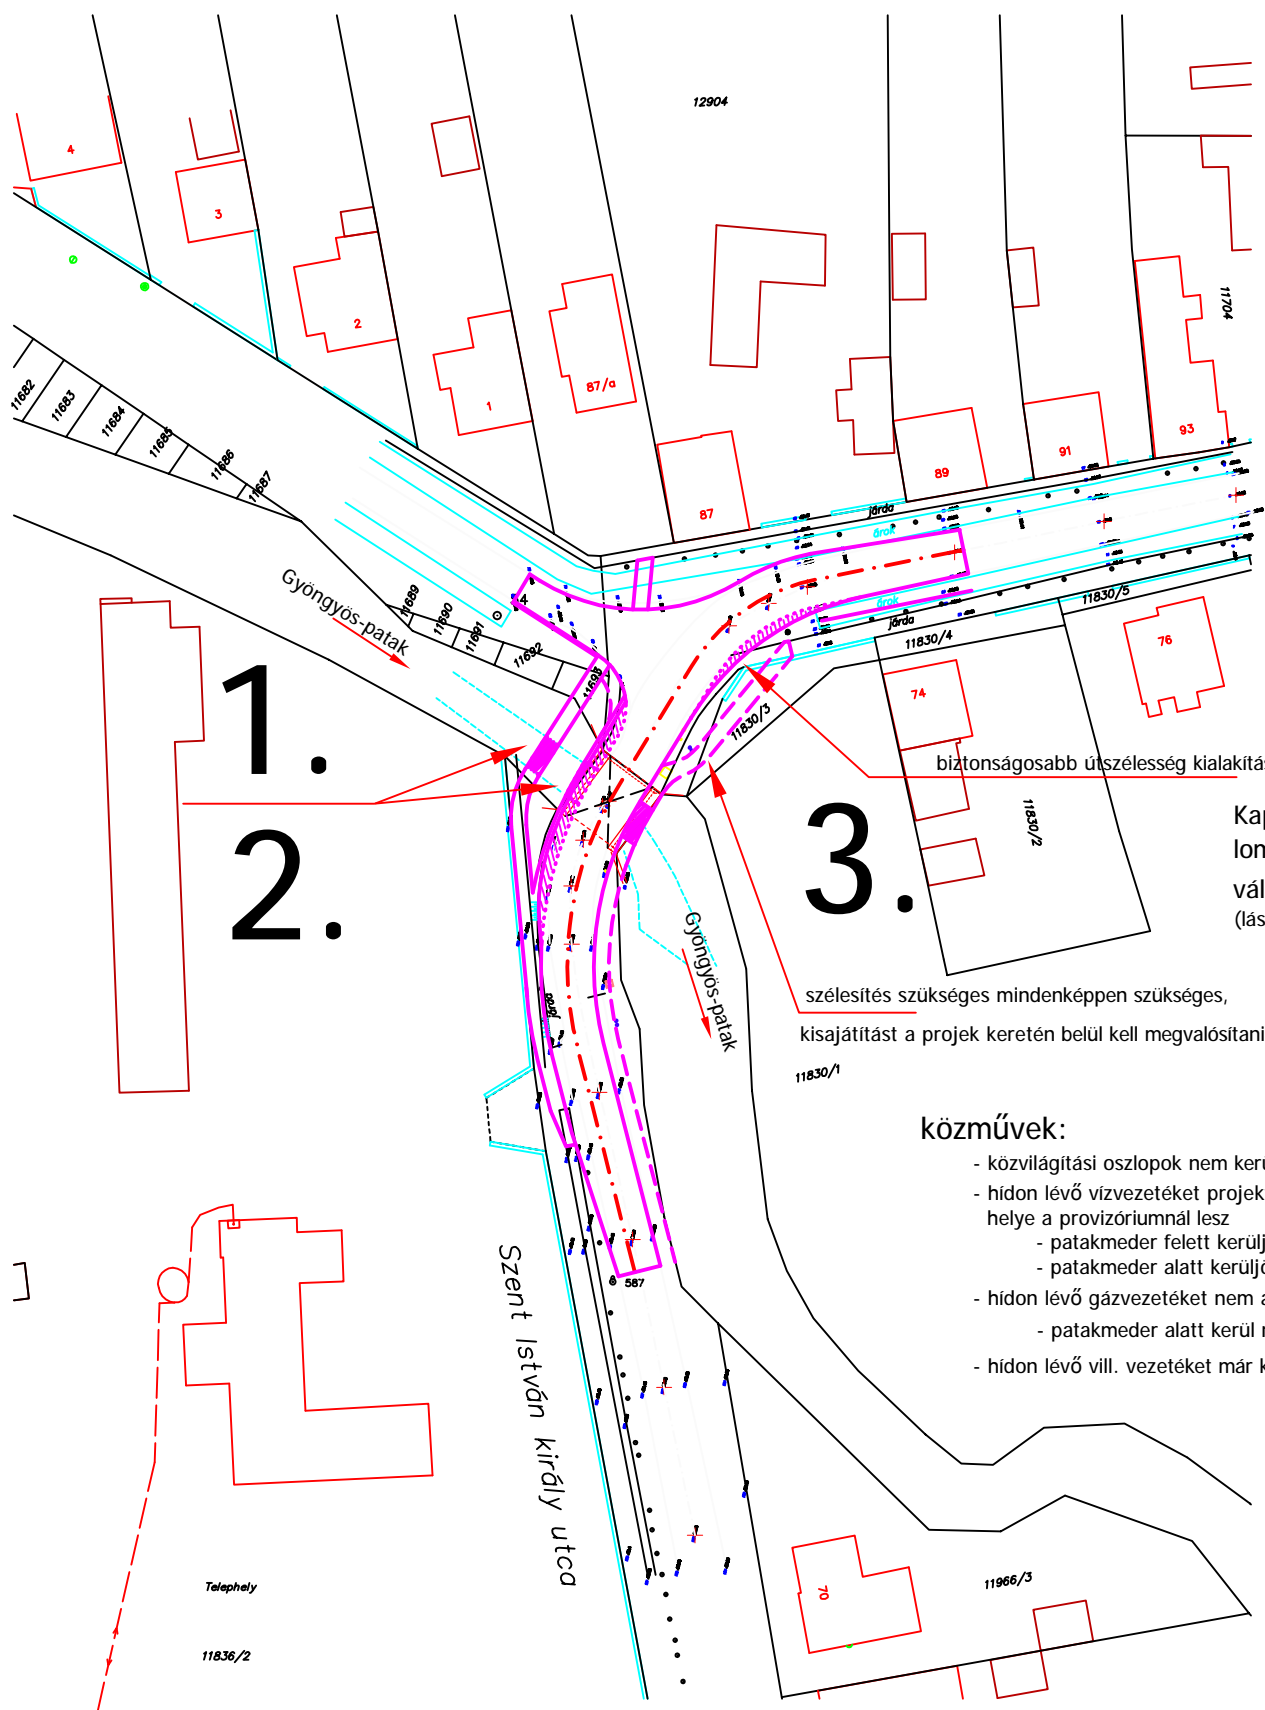

1.
2.

3.

biztonságosabb útszélesség kialakítása

Kapcsolódó gyalogos és kerékpáros forgalom tervezése a a projekten belül szükségessé válik
(lásd úttervező csatolt javaslatát)

szélesítés szükséges mindenképpen szükséges, kiszajátítást a projek keretén belül kell megvalósítani

közművek:

- közvilágítási oszlopok nem kerülnek kiváltásra.
- hidon lévő vízvezetékét projekt keretén belül váltják ki, helye a provizóriumnál lesz
 - patakmeder felett kerüljön kiváltásra?
 - patakmeder alatt kerüljön kiváltásra?
- hidon lévő gázvezetékét nem a projekt keretén belül váltják ki / vélhetőleg tavasszal
 - patakmeder alatt kerül nagy valószínűséggel átfúrásra
- hidon lévő vill. vezetékét már kiváltották

Telephely

11836/2