


## Anyag:

Nyomvonal: 27 m  
Fektetési mélység: 0,7 m  
Kábel típus+hossz: NAYY-J 4x50mm<sup>2</sup> 33 m  
NAYY-J 4x240mm<sup>2</sup> 2x8 m  
18 m  
3 db  
V. cső(90KPE):  
Végelzáró:  
Védőcső rögzítő tip.:  
Elosztószekrény:  
Mérőszekrény:

tervezett 3 ÁK elosztószekrény  
meglévő

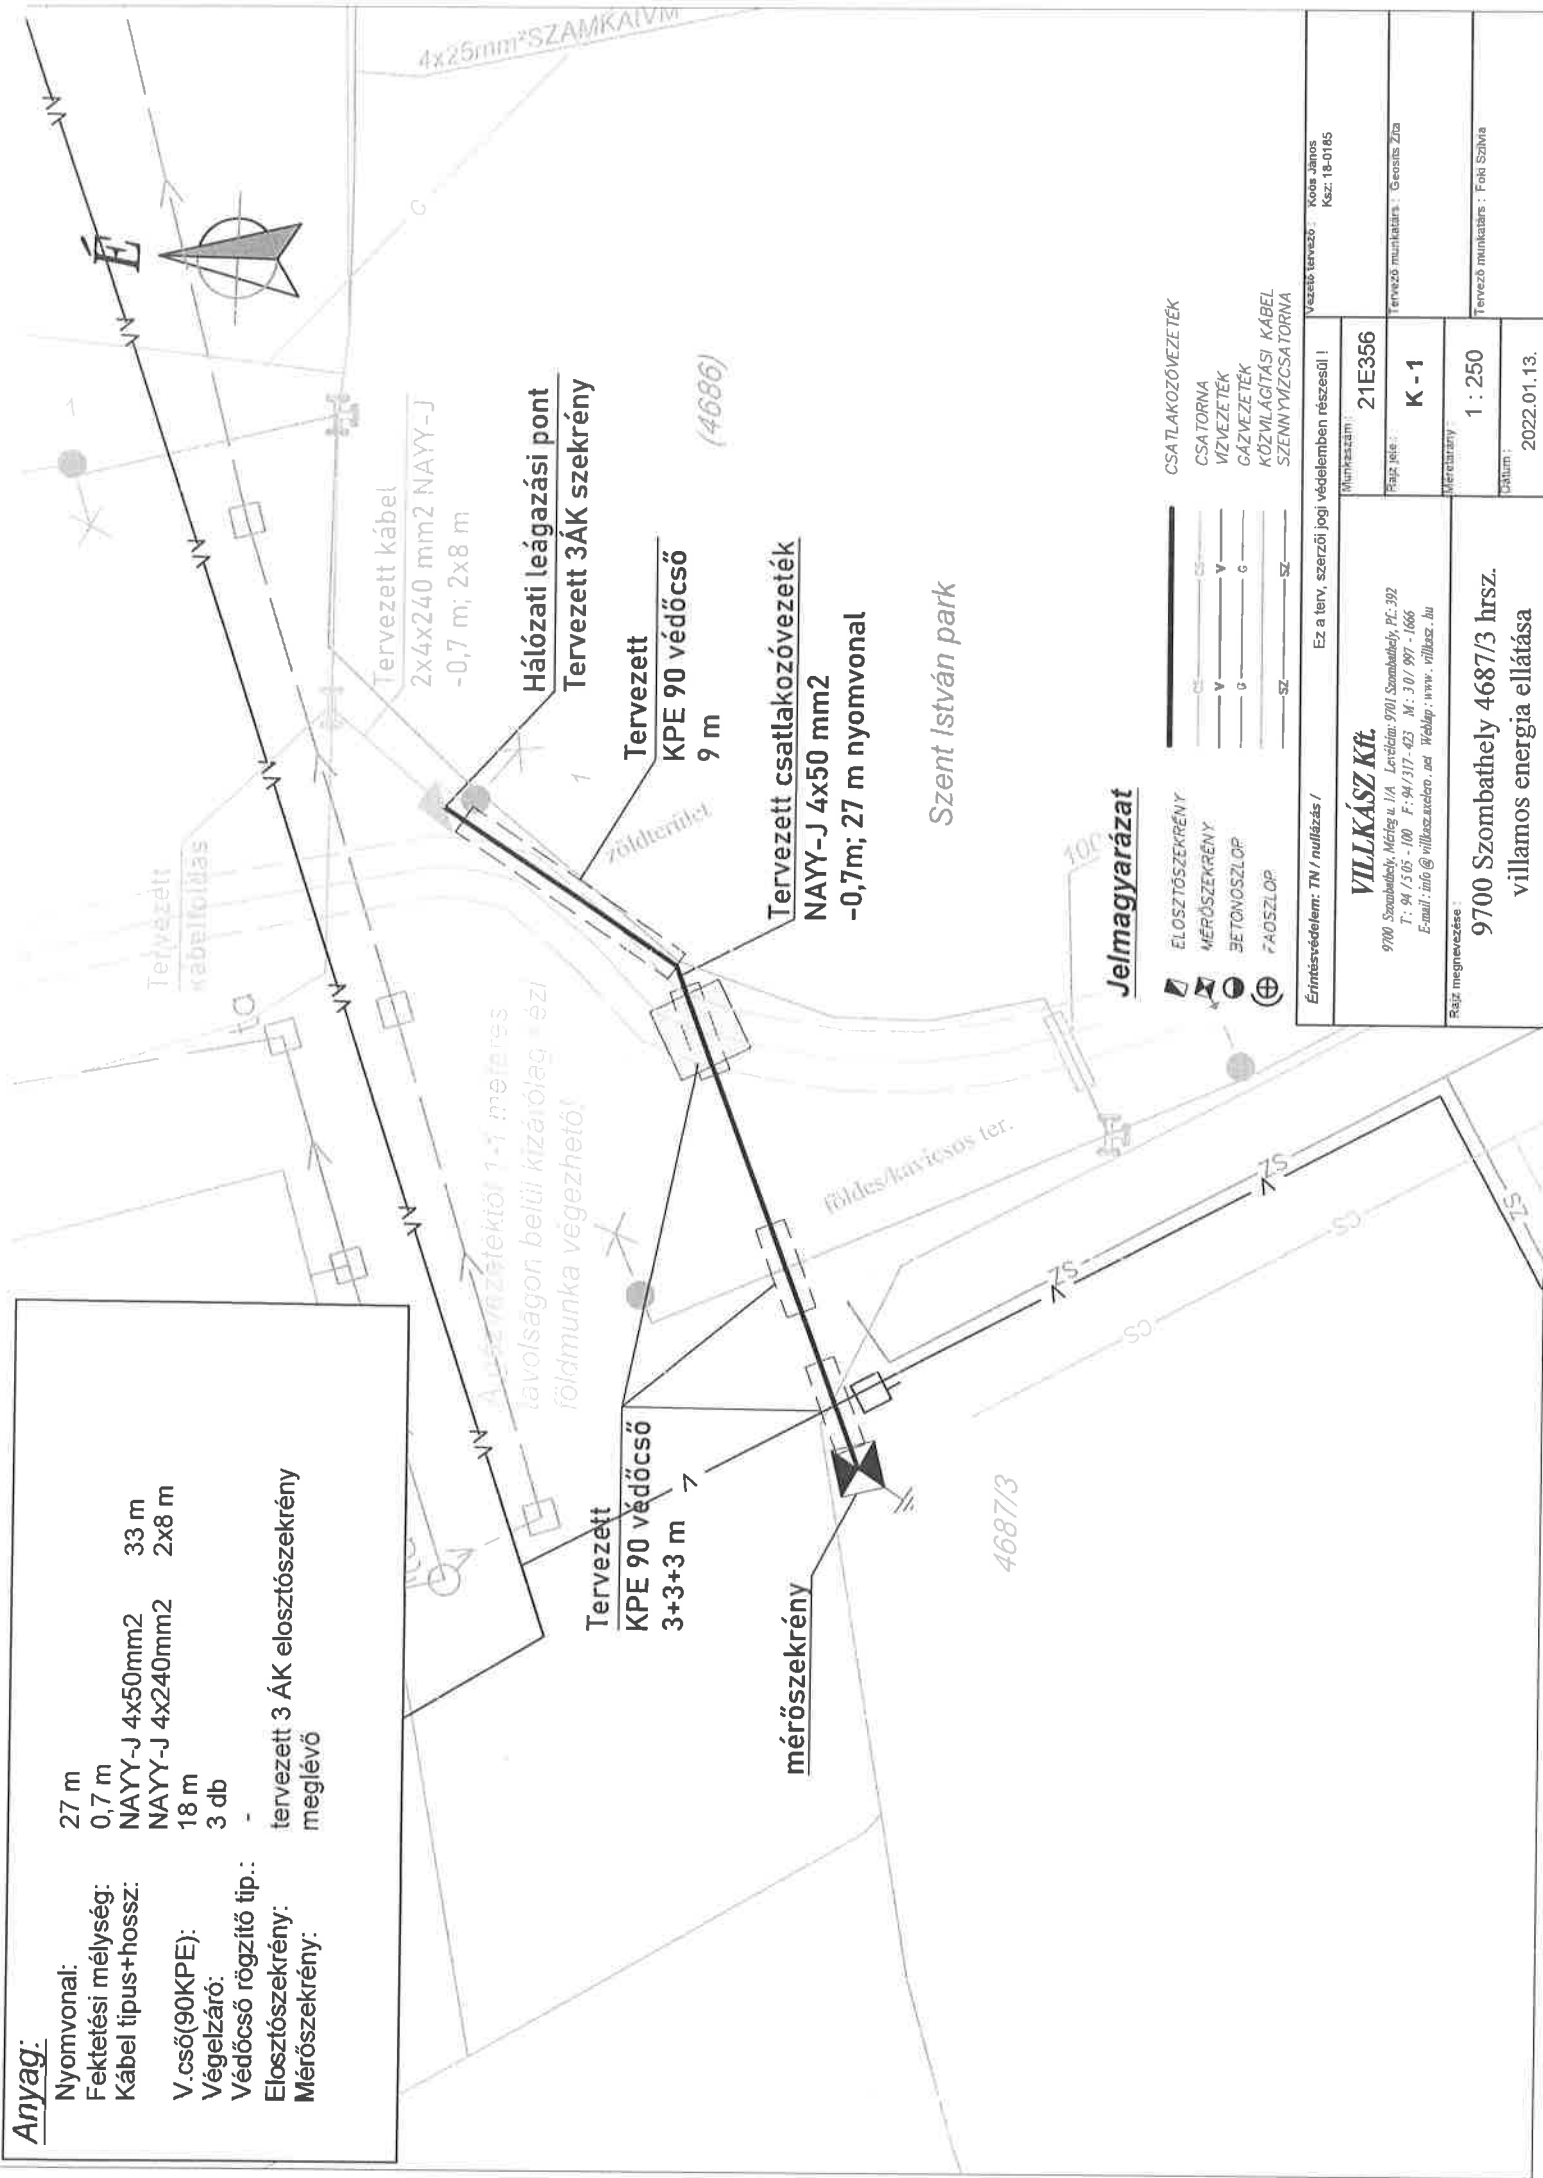

## Jelmagyarázat

- ÉLOSZTÓSZEKRÉNY
- MÉRŐSZEKRÉNY
- BETONOSZLÓP
- FÁOSZLÓP

- CSATLAKOZÓVEZETÉK
- CSATORNA
- VÍZVEZETÉK
- GAZVEZETÉK
- KÖZVILÁGÍTÁSI KÁBEL
- SZENNYVÍZCSATORNA

Érintésvédelem: TN / nullázás / Ez a terv szerzői jogi védelemben részesül!	
Munkaszám:	21E356
Rajz leír:	K - 1
Méretarány:	1 : 250
Dátum:	2022.01.13.
Vezető tervező: Kocsis János Kész: 18-0185	
Tervező munkatárs: Geocsis Zoltán	
Rajz megnevezése: 9700 Szombathely 4687/3 hrsz. villamos energia ellátása	

## VILLKÁSZ Kft.

9700 Szombathely, Mérleg u. 1/A. Levélcím: 9701 Szombathely, Pf.: 392  
T: 94 / 5 05 - 100 F: 94 / 317 - 423 M: 3 0 / 997 - 1666  
E-mail: info@villkasz.hu Webap: www.villkasz.hu

9700 Szombathely 4687/3 hrsz.  
villamos energia ellátása