


Címkoordináták 7951 hrsz		
Psz	Y	X
1	467600	212350

VÁLTOZÁSI VÁZRAJZ

a 7950, 7951 helyrajzi számú földrészletek telekhatár-rendezéséhez

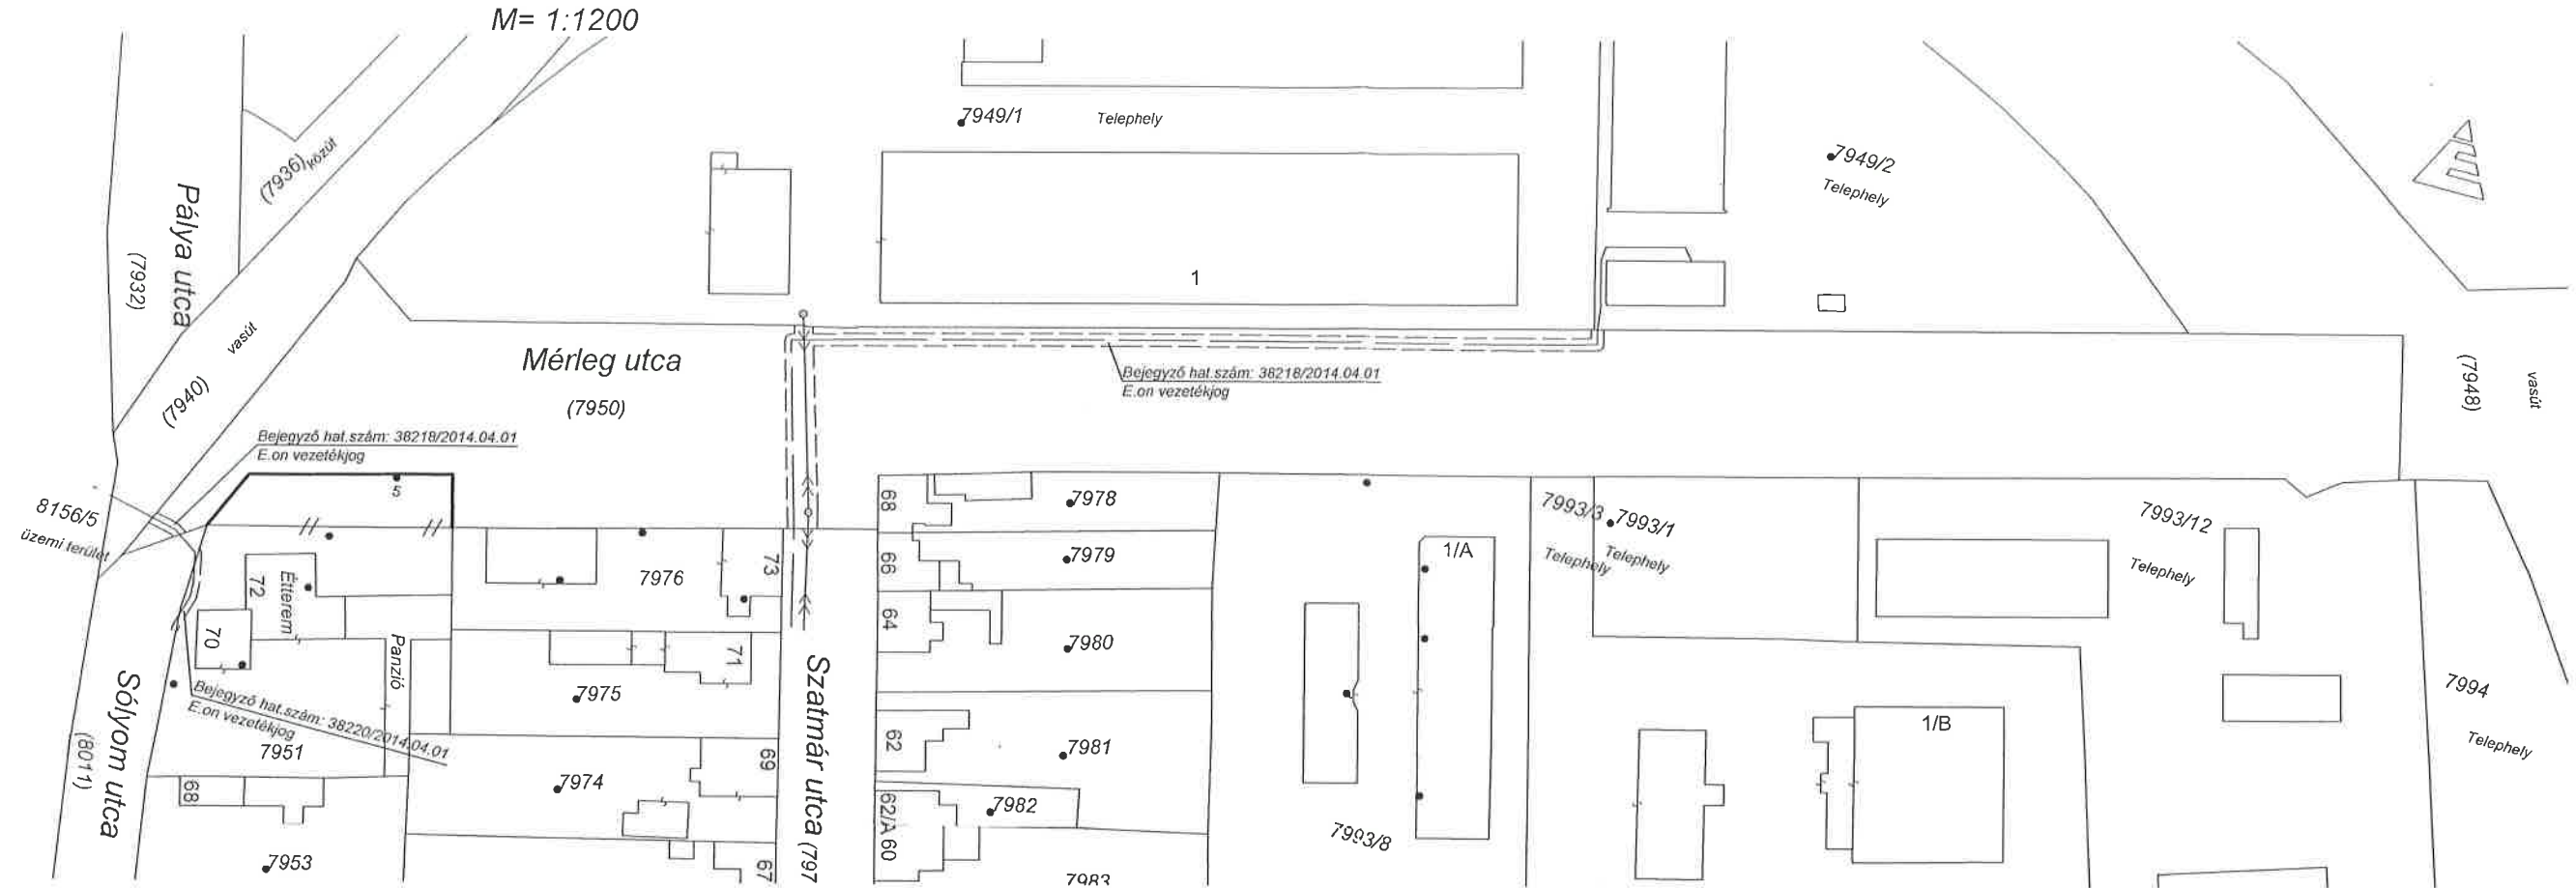

A telekhatár-rendezés akaratunknak megfelelően történt:

A vázrajz méretek levételére nem alkalmas.

Szombathely, 2022.július 8.

Készítő:

VARGA ADÁM
földmérő ikt.sz.: 6588
Ing.rend.min.sz.: 1824/2003
Kamarai nyilv.sz.: T/18-0421
Telefonsz.: 20-417-5556

Minőséget tanúsító:

Varga Adám
Ing.rend.min.sz.: 1824/2003



Záradékoló: Illés-Horváth Zsófia
Ing.rend.min.sz.: 2279/2015

Szombathely, 2022. 2022. SZEP 26. hó nap

A helyrajzi számozás és a területszámítás helyes.
Ez a záradék a keltezésétől számított egy évig hatályos.

Változás előtti állapot						Változás utáni állapot						Mégjegyzés	
Hrsz	Alrészlet		Terület		AK	Hrsz	Alrészlet		Terület		AK		Szolgalmi és egyéb jogok
	jel	műv.ága	min. ó.	ha. m ²			jel	műv.ága	min. ó.	ha. m ²			
1	2	3	4	5	6	7	8	9	10	11	12	13	14
7950		kivett, közút		0.9588	-	7950		kivett, közút		0.9273	-	Sorszám: 197 Bejegyző hat.szám: 38218/2014.04.01 Jog-tény neve: VezetékJog Név: E.ON ÉSZAK-DUNÁNTÚLI ÁRAMHÁLÓZATI ZÁRTKÖRŪEN MŰKÖDŐ RÉSZVÉNYTÁRSASÁG Cím: 9027 GYŐR Kandó Kálmán utca 11-13. 10+417 m2 nagyságú területre.	
7951		kivett, lakóház, udvar, panzió, vendéglő		0.1811	-	7951		kivett, lakóház, udvar, panzió, vendéglő		0.2126	-	Bejegyző hat.szám: 38220/2014.04.01 Jog-tény neve: VezetékJog Név: E.ON ÉSZAK-DUNÁNTÚLI ÁRAMHÁLÓZATI ZÁRTKÖRŪEN MŰKÖDŐ RÉSZVÉNYTÁRSASÁG Cím: 9027 GYŐR Kandó Kálmán utca 11-13. 17 m2 nagyságú területre.	
Összesen:				1.1399						1.1399			