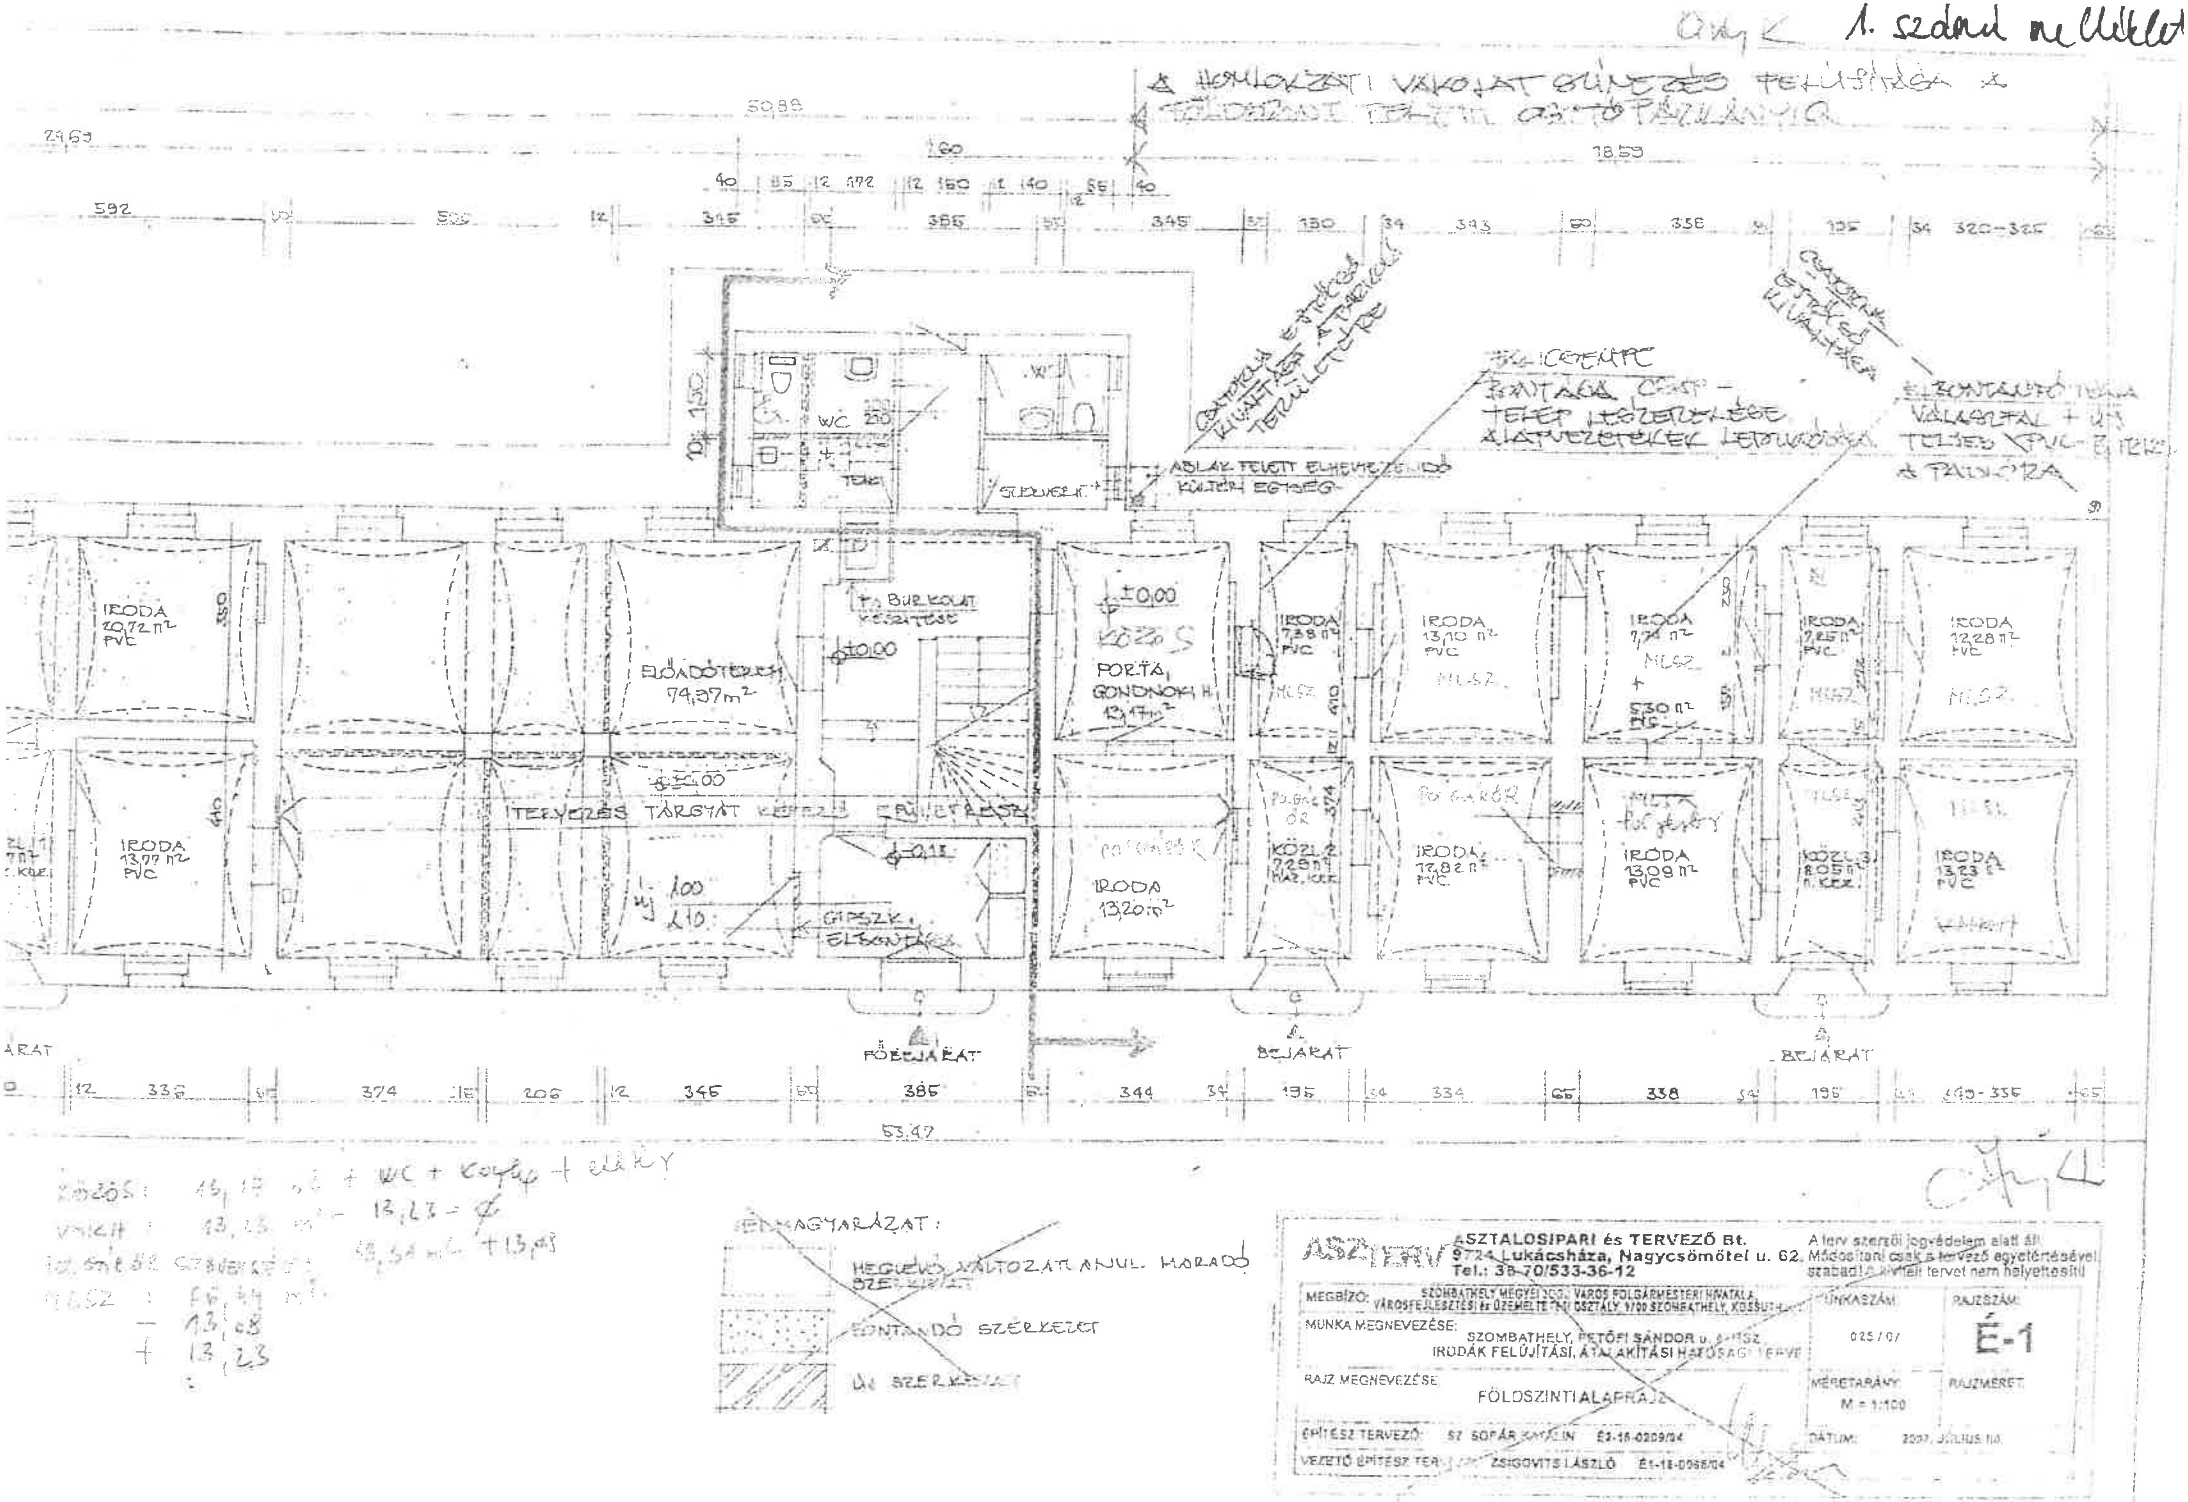
1. számú melléklet
A HOMLOKZATI VAKOLAT ÉS SZÍNEZÉS FELÚJÍTÁSA
IRODA 20,72 m² PVC
IRODA 13,77 m² PVC
ELŐADÓTEREM 74,37 m²
TERVEZÉS TÁRGYAT KÉPEZŐ ÉPÜLETRÉSZ
BURKOLAT KÉSZÍTÉSE
±0,00
WC
GIPSZK. ELBONTÁSA
PORTA, GONDNOKI H. 13,17 m²
IRODA 13,20 m²
IRODA 7,38 m² PVC
KÖZL. 7,29 m²
IRODA 13,10 m² PVC
IRODA 12,82 m² PVC
IRODA 7,74 m²
5,30 m²
IRODA 13,09 m² PVC
IRODA 7,25 m² PVC
KÖZL. 3 8,05 m²
IRODA 12,28 m² PVC
IRODA 13,23 m² PVC
ABLAK FELETT ELHELYEZENDŐ KÜLTÉRI EGYSÉG
SZÜNETMENTES TÁP - TELEP LESZERELÉSE
ELBONTANDÓ TÉGLA VÁLASZFAL + ÚJ TELJES PVC BURKOLAT + PADLÓZAT
FŐBEJÁRAT
BEJÁRAT
53,47
50,89
18,59
KÖZÖS: 13,17 m² + WC + Közl. + előtér
VIKIH: 13,23 m² - 13,23
MLSZ: 13,68 + 13,23
JELMAGYARÁZAT:
MEGLÉVŐ, VÁLTOZATLANUL MARADÓ SZERKEZET
BONTANDÓ SZERKEZET
ÚJ SZERKEZET
ASZTALOSIPARI és TERVEZŐ Bt.
9724 Lukácsháza, Nagycsömötei u. 62.
Tel.: 36-70/533-36-12
A terv szerzői jogvédelem alatt áll. Másolni csak a tervező egyetértésével szabad. A kivitelt tervet nem helyettesíti.
MEGBÍZÓ: SZOMBATHELY MEGYEI JOGÚ VÁROS POLGÁRMESTERI HIVATALA VÁROSFEJLESZTÉSI és ÜZEMELTETÉSI OSZTÁLY, 9700 SZOMBATHELY, KOSSUTH L. U.
MUNKA MEGNEVEZÉSE: SZOMBATHELY, PETŐFI SÁNDOR U. SZ. IRODÁK FELÚJÍTÁSI, ÁTALAKÍTÁSI HATÓSÁGI TERVE
MUNKASZÁM: 025 / 07
TERVSZÁM: É-1
RAJZ MEGNEVEZÉSE: FÖLDSZINTI ALAPRAJZ
MÉRETARÁNY: M = 1:100
RAJZMÉRET
ÉPÍTÉSZ TERVEZŐ: SZ SOPÁR KATALIN É1-18-0209/04
VEZETŐ ÉPÍTÉSZ TERVEZŐ: ZSIGOVITS LÁSZLÓ É1-18-0068/04
DÁTUM: 2007. JÚLIUS HÓ