

**NAGY ISTVÁN**

OKI. Földmérőmérnök  
Ingatlanrendező Földmérői Minőségérté

Száma: 1361/1993

9700 Szombathely, Párfány u. 9. Tel.: 327-045

Adósz.: 7445990138

A munkavégző neve

Munkaszám: 2/2008


Méretarány: 1:2000

## TERÜLETKIMUTATÁS

a 3758 helyrajzi számú földrészlet I. és II. jelű részéről  
használati jog átadásához

**SZOMBATHELY** város

BELTERÜLET

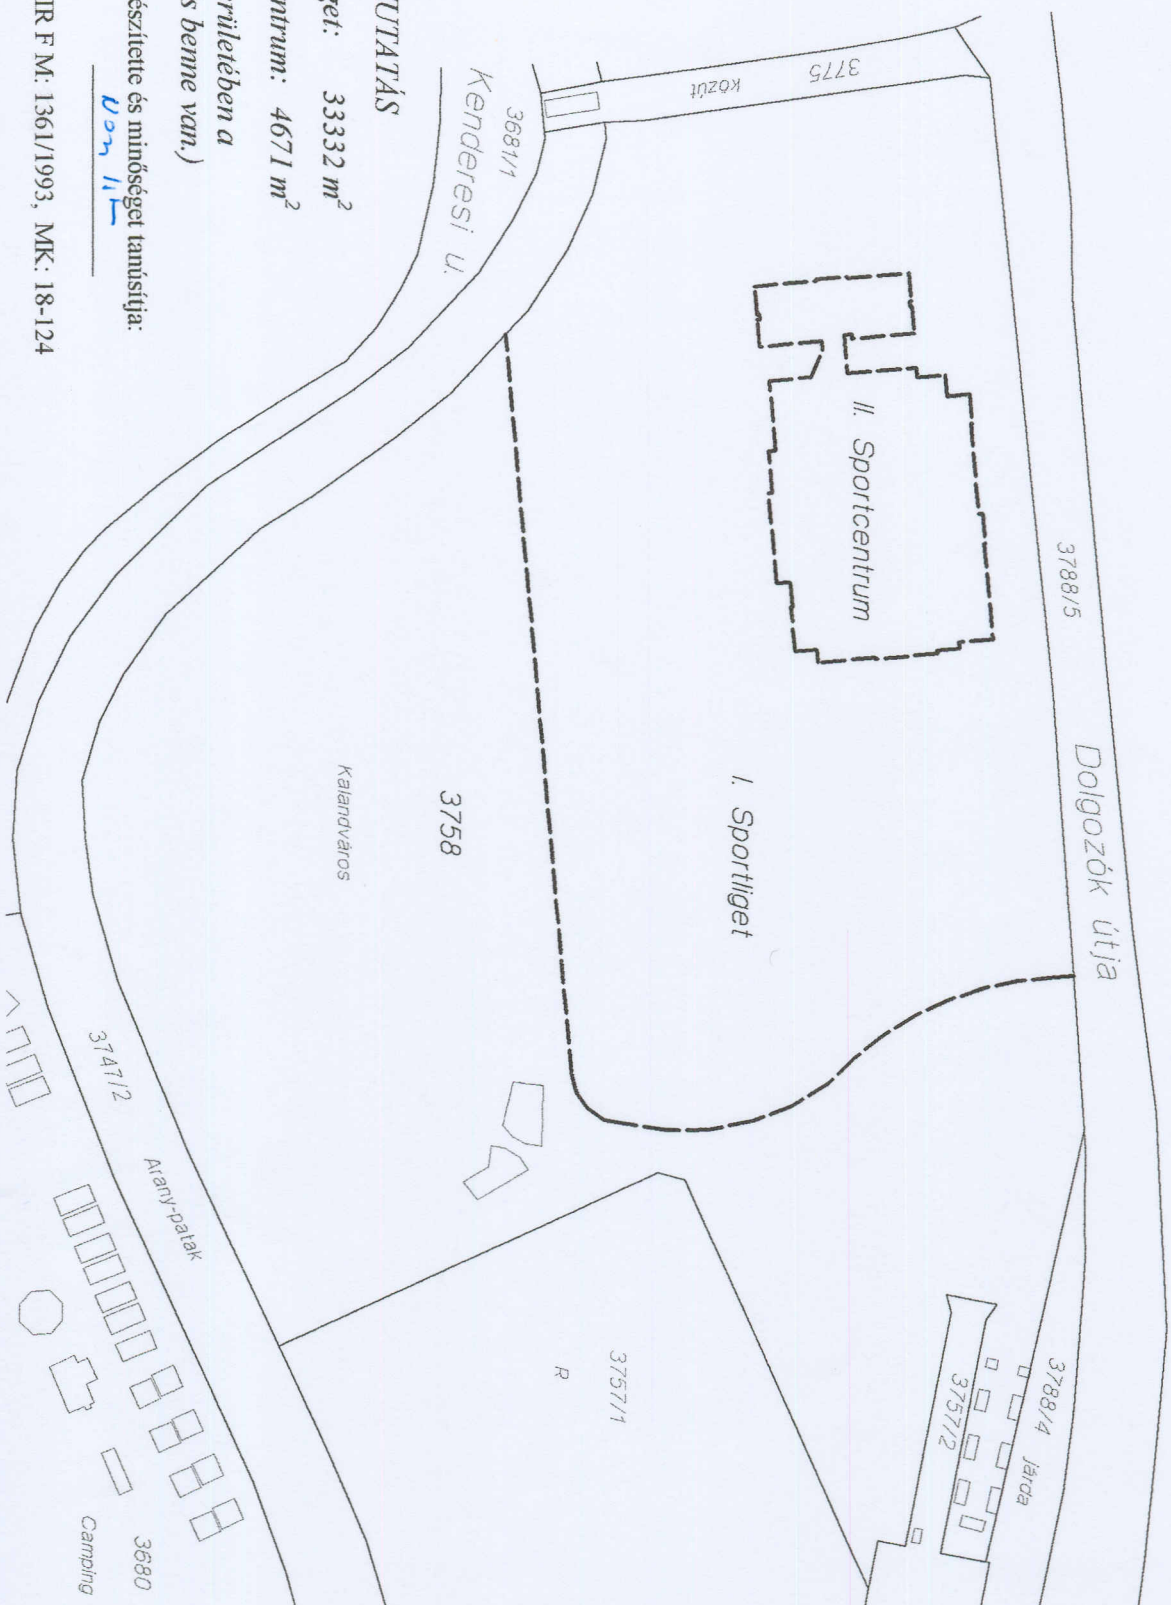

### TERÜLETKIMUTATÁS

I. Sportliget: 33332 m<sup>2</sup>

II. Sportcentrum: 4671 m<sup>2</sup>

(A Sportliget területében a  
Sportcentrum is benne van.)

Szombathely, Készítette és minőséget tanúsítja:  
2008.01.16. Ucs 11

IR F.M.: 1361/1993, MK.: 18-124