


Deák Ferec utca

Akacs Mihály utca

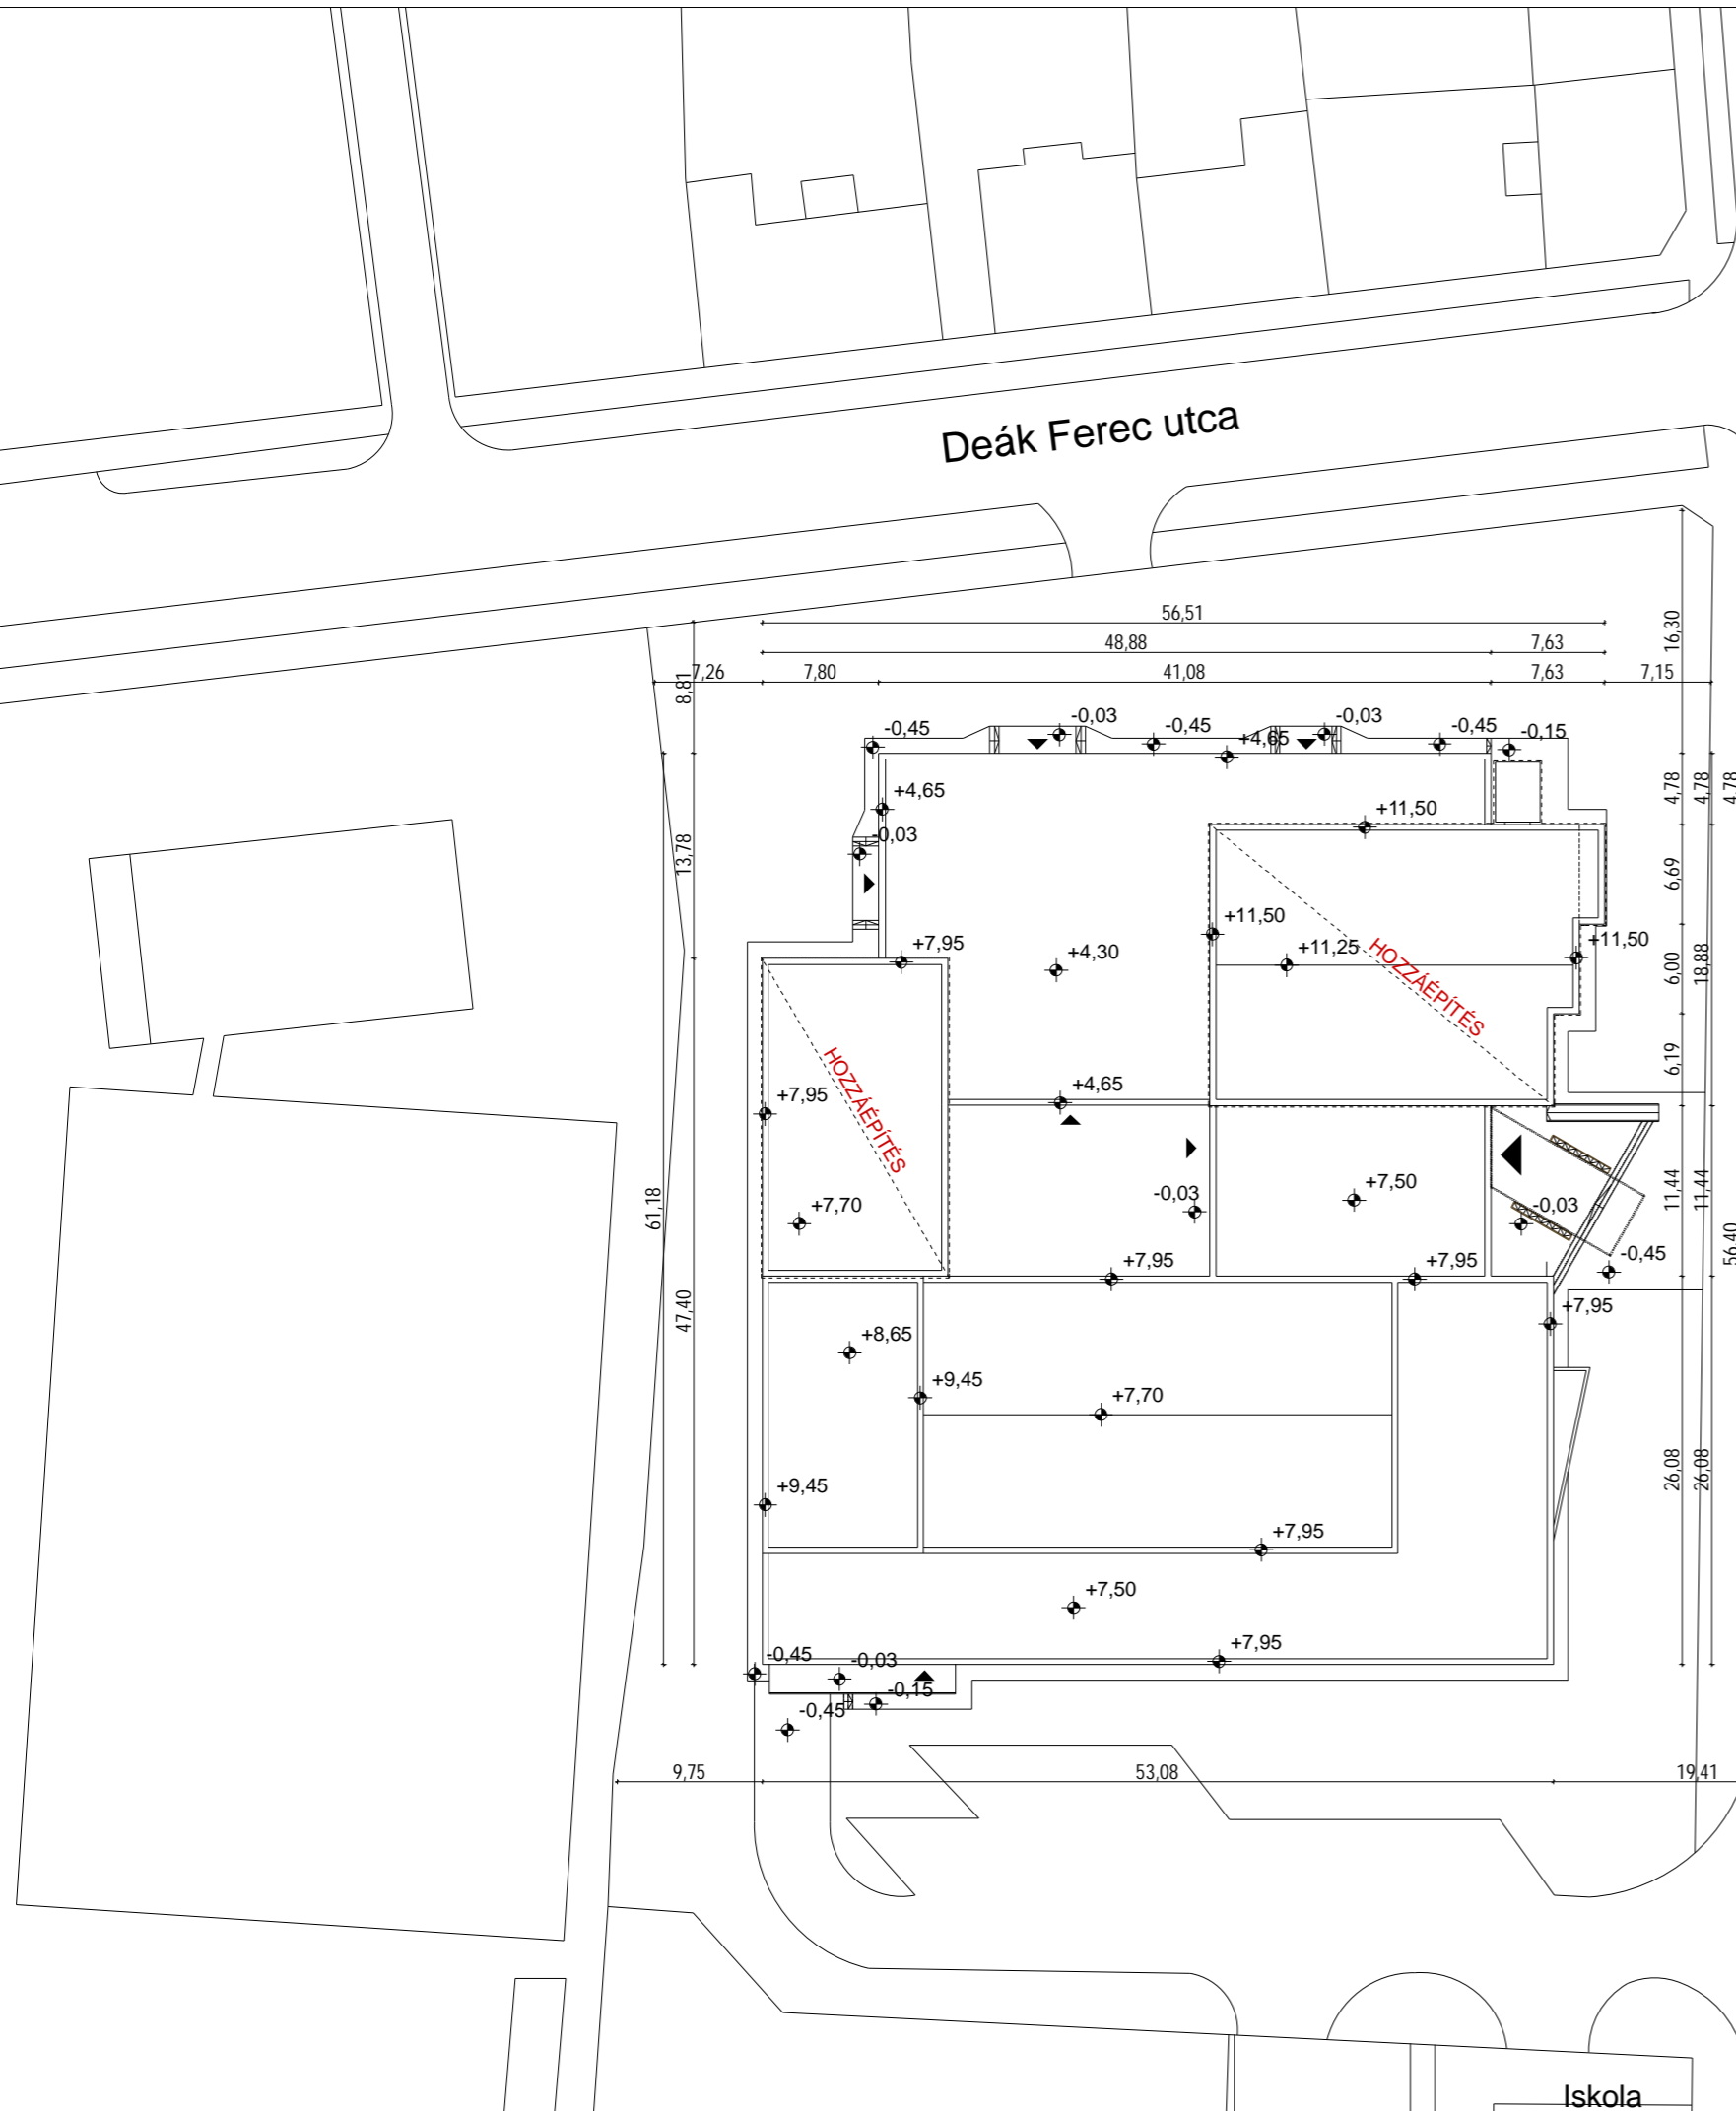

Iskola

±0,00 szintje = 213,85 mBf

WEÖRES SÁNDOR SZÍNHÁZ
9700 SZOMBATHELY, AKACCS MIHÁLY U. 7.
HRSZ.: 3505

HEMO ÁTALAKÍTÁSÁNAK ÉPÍTÉSI ENGEDÉLYEZÉSI TERVE

ÉPÍTETŐ

Szombathelyi Vagyonhasznosító és Városgazdálkodási ZRt.
 9700 Szombathely, Welther Károly u. 4.

MEGRENDELŐ

Zalai Általános Építési Vállalkozó ZRt.
 8900 Zalaegerszeg, Kossuth Lajos u. 9-11.

TERVEZÉS

UNI-CO Tervező és Tanácsadó Kft.
 1111 Budapest, Egry József u. 32.

STATIKUS

dr. Jordán László
 vezető tervező
 T-1 01-1114

ALÁÍRÁS

ÉPÍTÉSZ VEZETŐ TERVEZŐ

Filep Ákos
 okl. építész-mérnök
 É1 - 0920 / 03

ALÁÍRÁS

GÉPÉSZ

Netoleczky Károly
 vezető tervező
 G-T 01-0934

ALÁÍRÁS

ÉPÍTÉSZ TERVEZŐ

Kovács Balázs
 okl. építész-mérnök

VILLAMOS

Tóth Zoltán
 vezető tervező
 V1 01-0702

ALÁÍRÁS

SZÍNHÁZ TECHNOLÓGIA

Szabó-Jilek Iván

ALÁÍRÁS

DÁTUM

2007.12.28.

RAJZSZÁM

É-01

LÉPTÉK

M 1:500

TERVFAJTA

ÉPÍTÉSZET

TERV MEGNEVEZÉSE

HELYSZÍNRAJZ