

VÁLTOZÁSI VÁZRAJZ


a 10427/19 helyrajzi számú földrészlet megosztásáról

Méretarány: 1:2000

| Psz | Y | X | Hrsz |
|-----|--------|--------|----------|
| 1 | 465496 | 210659 | 10427/34 |
| 1 | 465940 | 210836 | 10427/35 |

A vázrajz méretek levételére nem alkalmas.

| Változás előtt | | | | | | Változás után | | | | | | |
|----------------|-----|------------------|-------------------|--------|----|----------------|-----------|------------------|--------|---------|----|--------------------------|
| Helyrajzi szám | jel | műv. ág | Terület | | AK | Helyrajzi szám | Alrészlet | | Min.o. | Terület | | Szolgalmi és egyéb jogok |
| | | | ha.m ² | AK | | | ha | m ² | | AK | | |
| 1 | 2 | 3 | 4 | 5 | 6 | 7 | 8 | 9 | 10 | 11 | 12 | 13 |
| 10427/19 | - | Kivett telephely | - | 4,6110 | - | 10427/34 | | Kivett telephely | | 3,5502 | - | |
| | | | | | | 10427/35 | | Kivett telephely | | 1,0608 | - | |
| Összesen: | | | | 4,6110 | - | | | | | 4,6110 | - | - |

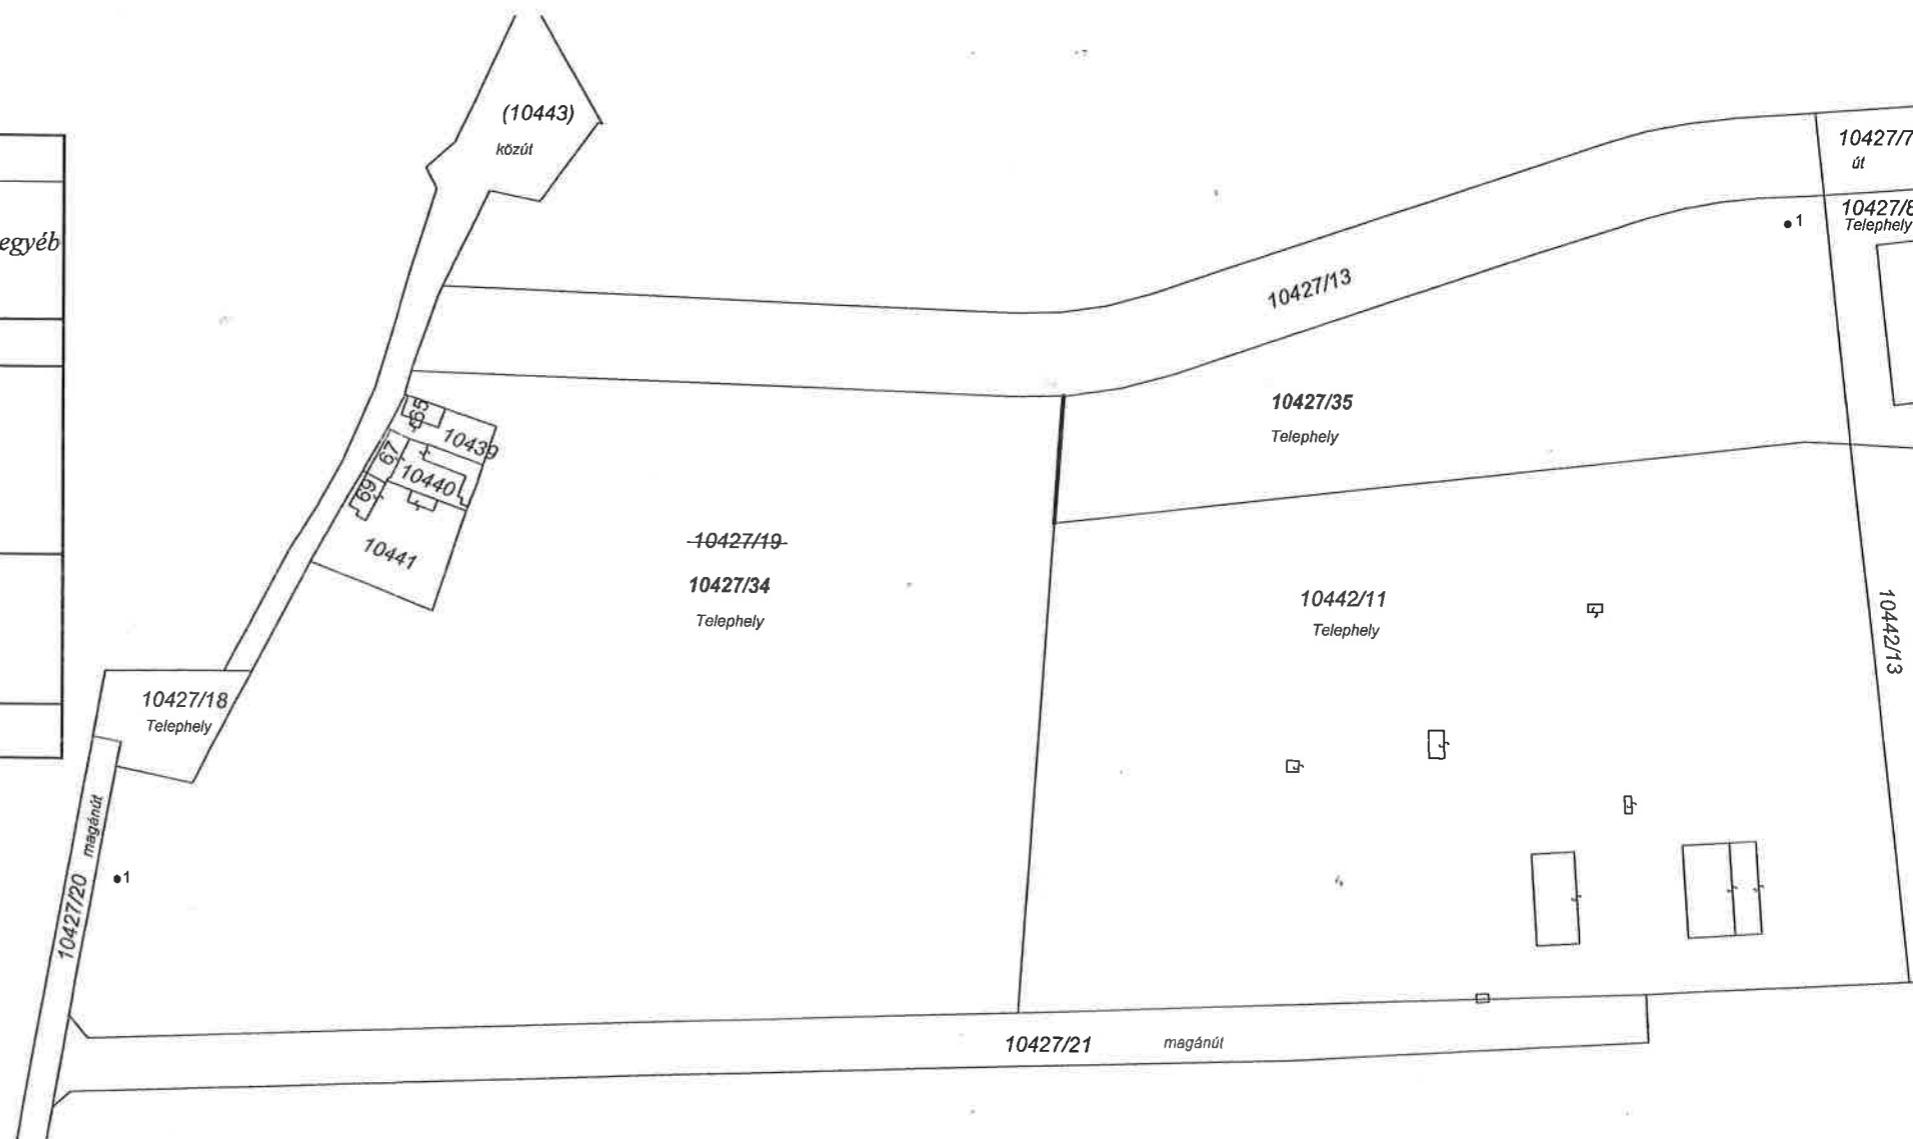

A változás akarataknak megfelelően történt:

.....

Készítette: Szombathely, 2022.06.13.

Vadász Tibor
 Vadász Tibor
 Földmérő i.g.sz.: 6735
 Földmérő i.g.sz.: 6735/273/1991
 9700 Szombathely, Kenderesi u. 3/A
 Vadász Tibor
 minőség tanúsító földmérő P.H.
 Ing.rend.min.sz.: 1273/1991
 Kamarai azonosító : GD-1/18-73



7145/355/2022

A helyrajzi számozás és területszámítás helyes. Ez a záradék a kelteztől számított egy évig hatályos.

2022 AUG. 17

Szombathely, 2022. hó nap Illés-Horváth Zsófia

záradékoló

P.H.
(köz. fi.)

Ing.rend.min.sz.: 2279/2015