

### JELMAGYARÁZAT

- Tervezett vízvezeték
- Tervezett szennyvízcsatorna
- Meglévő vízvezeték
- Meglévő szennyvízcsatorna
- Meglévő gázvezeték
- Meglévő gázvezeték keresztirányú
- Meglévő távközlési légvezeték
- Meglévő távközlési földkábel
- Meglévő elektromos légvezeték
- Meglévő elektromos földkábel
- Meglévő TV-kábel


Megasszági alappontról: Tervezett épület földszintű jelenlegi betonfundamentének +0,00 szintje, melynek magassága: 225,46 mBf  
 +0,00 = földszintű kész padlószint = 225,68 mBf

# ALFAVIZ







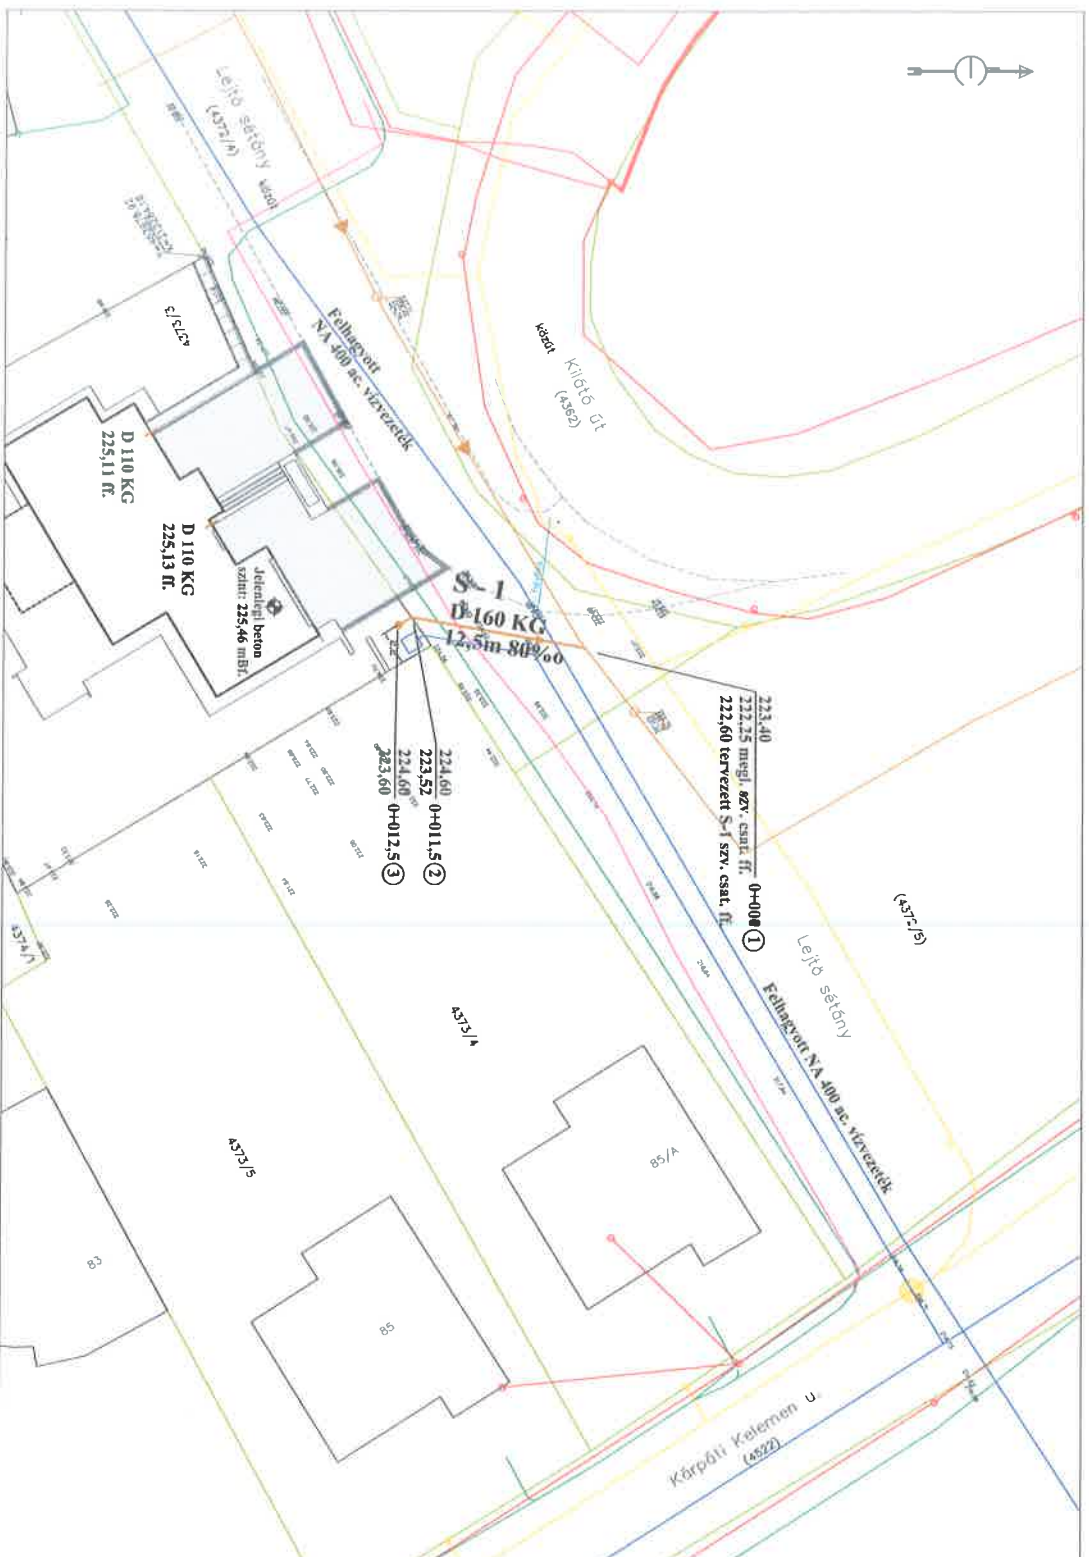




Tervező: Szerzőző és Kivitelező Bt.  
 H-9700 Szombathely, Szófia sétány 20.  
 e-mail: alfaviz@alfaviz.com  
 tel.: 06-20/577 08 11

Megrendelő:	FRISS KLUB Kft. 9700 Szombathely, Hajnal u. 4.	Munkaszám:	480/2023
Letartomány megnevezése:	Szombathely, Lejő sétány 437/3 hrsz. ingatlan vízbekezdés, szennyvízbekezdés tervezése	Kajszár:	V - 1
Kajz megnevezése:	Vízellátás részletes helyszínrajz	Méretarány:	M=1:250
Vezető tervező:	Németh András VZTÉL/TERVEZŐ/BAE/64	Szakági tervező:	Dátum: 2023. augusztus

A terv az ALFAVIZ Bt. szellemi termék, melynek védelmére a szerzői jogról szóló törvény biztosítja.



### JELMAGYARÁZAT

-  Tervezett vízvezeték
-  Tervezett szennyvízcsatorna
-  Megelevő vízvezeték
-  Megelevő szennyvízcsatorna
-  Megelevő gázvezeték
-  Megelevő gázvezeték keresztirányú
-  Megelevő távközlési légvezeték
-  Megelevő távközlési földkábel
-  Megelevő elektromos légvezeték
-  Megelevő elektromos földkábel
-  Megelevő TV-kábel

Megasszági alappon: Tervezett épület földszinti jelenlegi betonfödémének 40,00 szintje, melynek magassága: 225,46 mBf  
 40,00 = földszinti kész padlószint - 225,68 mBf

## ALFAVIZ

Tervező: Szerviz és Kivitelező Bt.  
 H-9700 Szombathely, Sallai utca 2b.  
 e-mail: alfaviz@alfaviz.hu  
 tel.: 06-20/377 08 11

Megrendelő:	FRISS KLUB Kft. 9700 Szombathely, Hajnal u. 4.	Munkaszám:	480/2023
Létesítésmunka megnevezése:	Szombathely, Lejő sétány 4373/3 hrsz. ingatlan vízbeiktetés, szennyvízbeiktetés tervezése	Kajuzam:	S - 1
Kajuz megnevezése:	Szennyvízelvezetés részletes helyszínrajz	Méretarány:	M=1:250
Tervezői:	Németh András VZTÉLTERVEZŐG 140164	Datum:	2023. augusztus
A terv az ALFAVIZ Bt. üzleti termék, melynek védelmét a szerzői jogról szóló törvény határozza meg.			