



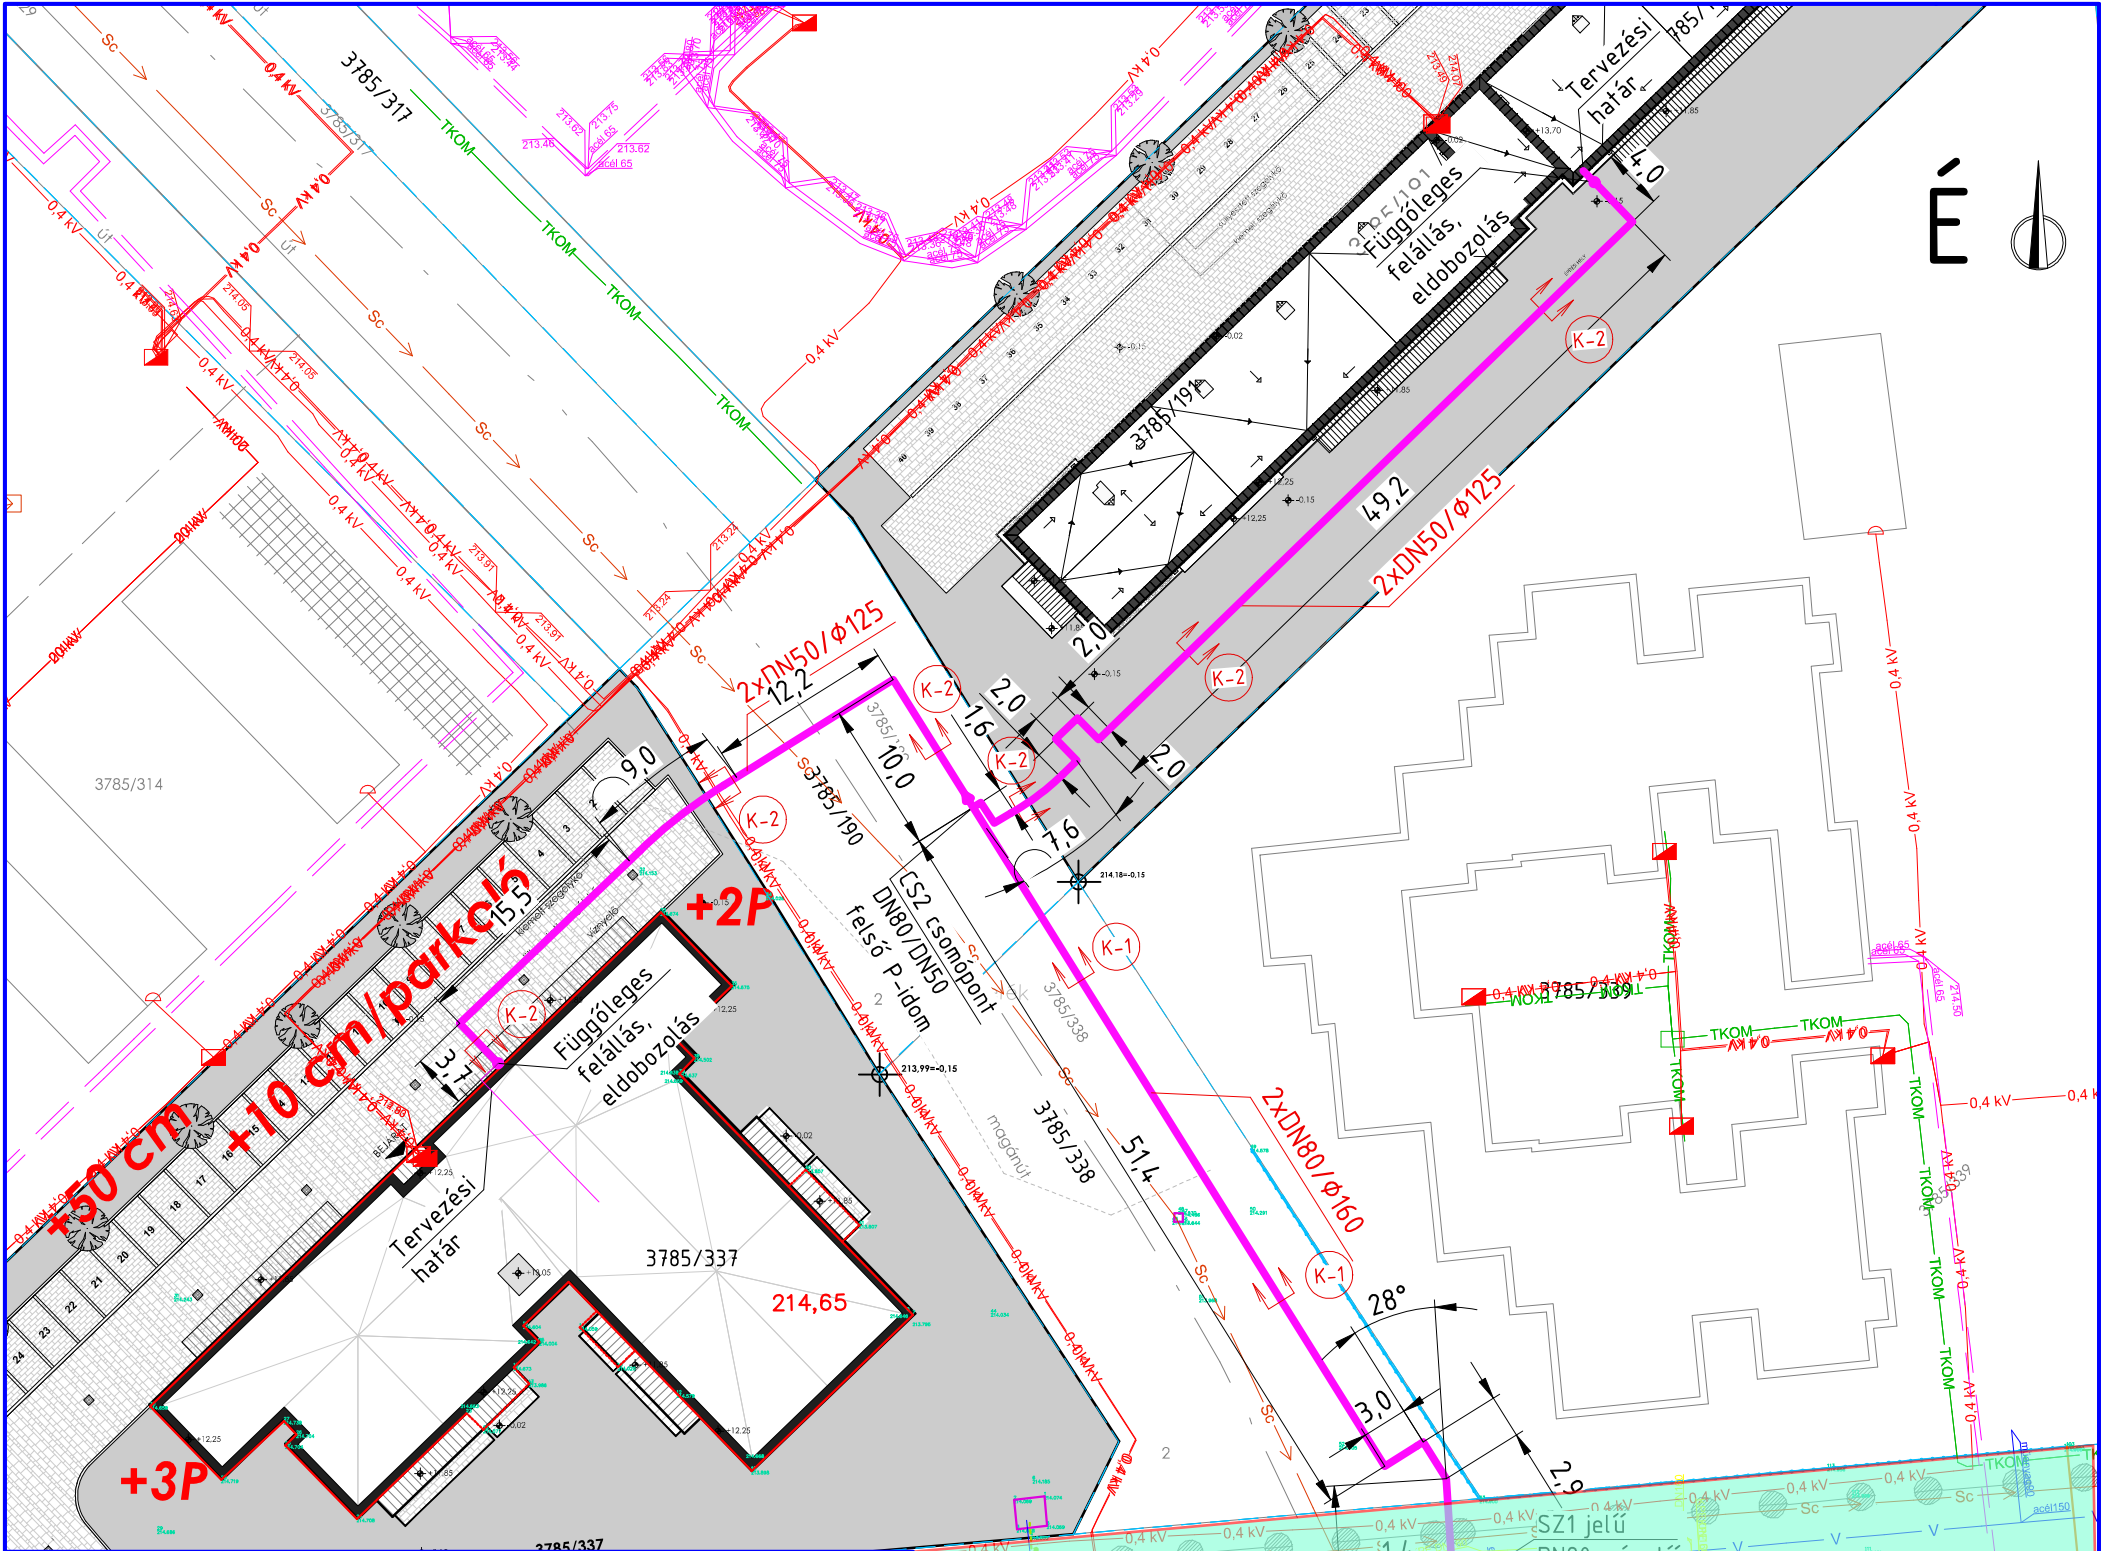

Jelmagyarázat:

- Tervezett ISOPLUS vezeték
- Meglévő, megmaradó primer vezeték
- Sc → Csapadékvíz csatorna
- Sz → Szennyvíz csatorna
- V → Vízvezeték
- G → Földgázvezeték
- 0,4 kV — 0,4 kV — Kisfeszültségű elektromos kábel
- 1 kV — 1 kV — Középfeszültségű elektromos kábel
- 20 kV — 20 kV — Középfeszültségű elektromos kábel
- 0,4 kV — 0,4 kV — Kisfeszültségű közvilágítás kábel
- TKOM — TKOM — Magyar Telekom kábel
- Földrészlethatár
- K-1 Keresztszelvény jele
- F1 Falátvezetés jele
- meglévő távhő akna

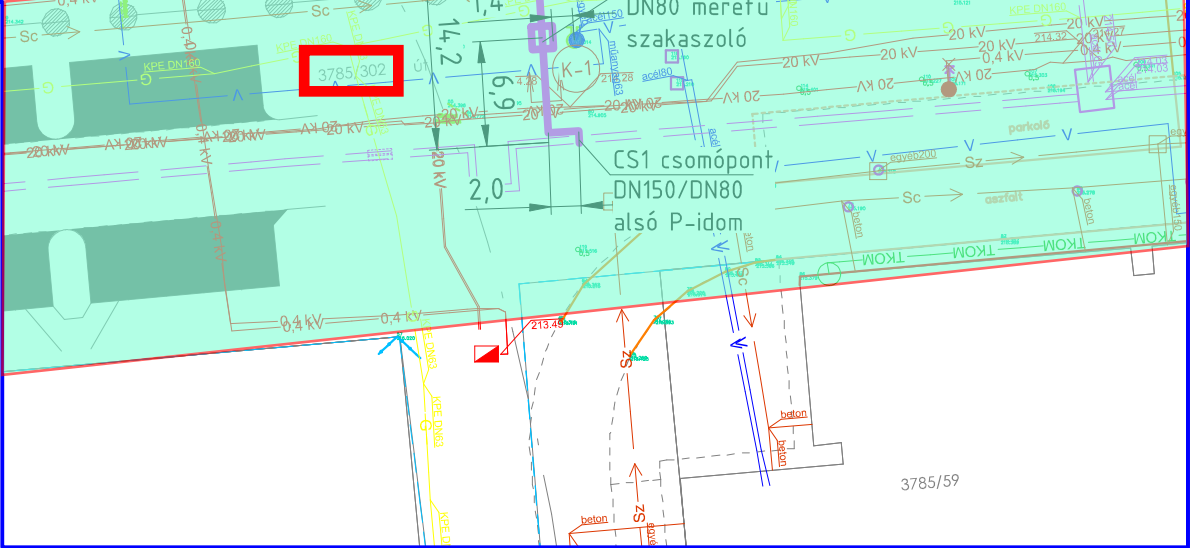

Megjegyzés:

- 2x DN80/Ø160 ill. 2x DN50/Ø125 földbe fektetett új primer távhővezeték PN16, Tmax=115°C,
- A tervrészek a műszaki leírással és a hatósági, valamint a közműegyeztetési előírásokkal együtt érvényesek.
- Kivitelezéskor be kell tartani a tervdokumentációhoz mellékelt közműegyeztetési nyilatkozatokban foglaltakat.
- Méreteket kivitelezés előtt ellenőrizni kell.
- Hosszméretek a nyomvonal tengelyére vonatkoznak.
- A tervtől eltérő megoldásokat a tervezővel és a beruházóval egyeztetni kell. Ennek hiányában a tervező felelőssége az érintett szakaszra megszűnik.

|   |                                               |   |                                           |                                       |
|---|-----------------------------------------------|---|-------------------------------------------|---------------------------------------|
| <div>Tervező:</div> <div><div><div>CPT</div><div>CIVIL<br/>PLANNING<br/>TRADE</div></div><div>CIVIL PLANNING TRADE KFT.<br/>iroda@planningtrade.hu</div></div> |                                               | <div>Megbízó:</div> <div>Szombathelyi Távhőszolgáltató Kft.</div>                                                                                                   | <div>Tervtípus:</div> <div>Kiviteli</div> | <div>Dátum:</div> <div>2025.09.</div> |
| <div>Tervező</div> <div>Kerekes Balázs</div>   |                                               | <div>Tárgy:</div> <div>Szombathely, Olad hőkörizet<br/>39db és 34db lakásos új társasházak<br/>új távhő bekötővezetékének létesítése</div> <div>Nyomvonalrajz</div> | <div>Méretarány:</div> <div>1:500</div>   | <div>Rajzméret:</div> <div>A3</div>   |
| <div>Szerkesztő</div> <div>Nagy Krsztián</div>   | <div>Rajzszám:</div> <div>2025/24-G-100</div> |   |                                           |                                       |
| <div>Projektvezető</div> <div>Kerekes Balázs</div>   | <div>Revízió:</div> <div>0</div>              |   | <div>Oldal:</div> <div>1/1</div>          |                                       |
| <div>Ügyvezető</div> <div>Balogh József</div>   |                                               |   |                                           |                                       |