



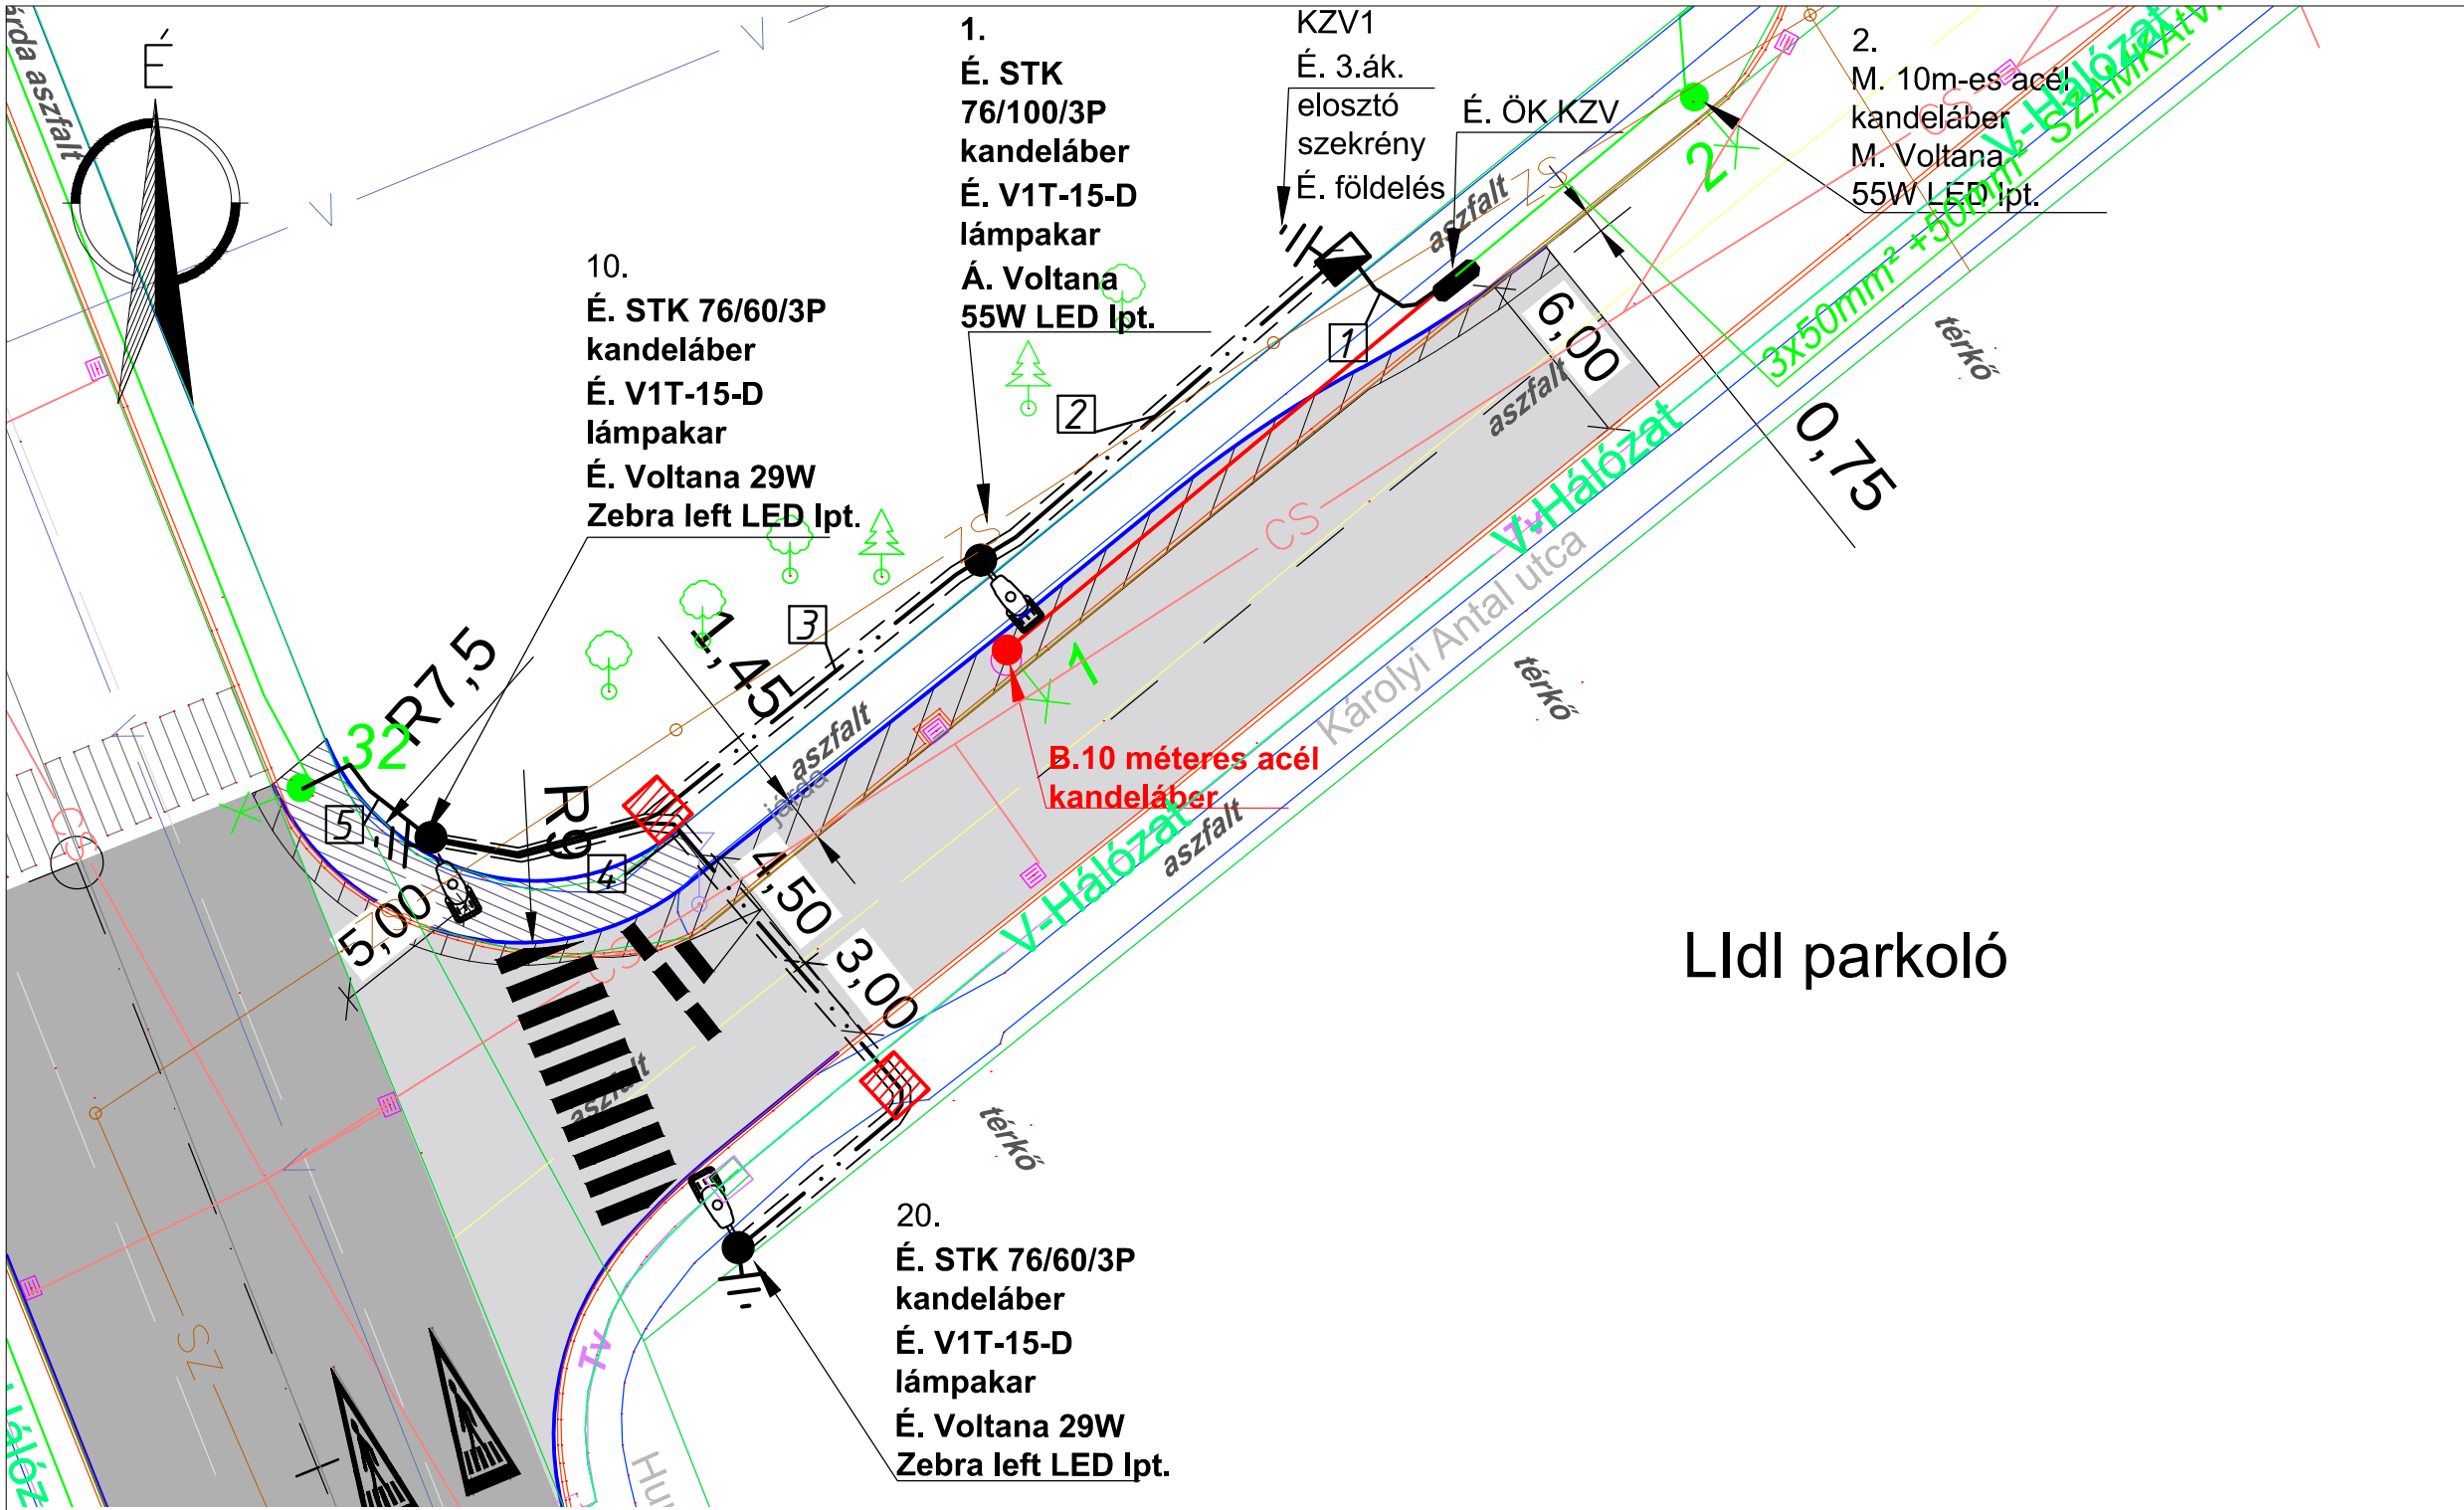

Lidl parkoló

Jelmagyarázat

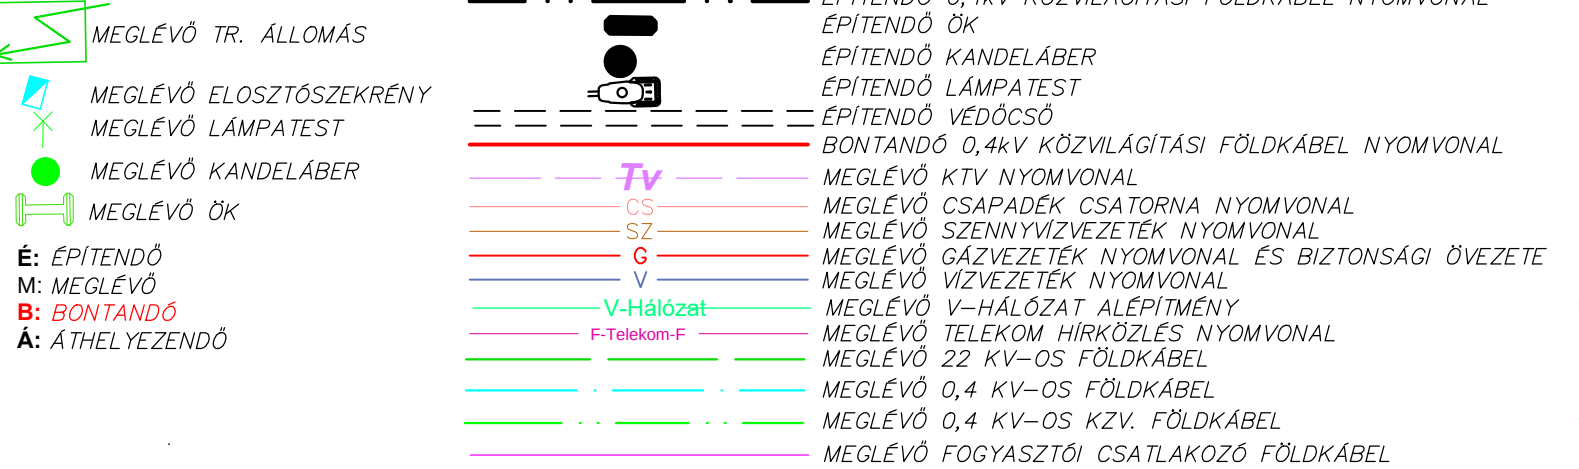

| Kábel jele | Szakasz                               | Ellátott szakasz     | Jel     | Kábel típusa | Kábel kereszt-metszet | Nyomvonal hossz | Kábelhossz | Fektetés mélysége | Kábel jellege |
|------------|---------------------------------------|----------------------|---------|--------------|-----------------------|-----------------|------------|-------------------|---------------|
| 1          | É. ÖK KZV-É. KZV 1 szekrény           | KZV1 szekrény        | — . . — | NAYY-J       | 4x50 mm <sup>2</sup>  | 4 m             | 10 m       | 0,7 m             | 0,4kV-os KZV  |
| 2          | É. KZV 1 szekrény-É. 1.sz. kandeláber | É.1.sz. kandeláber   | — . . — | NAYY-J       | 4x25 mm <sup>2</sup>  | 15,7 m          | 22 m       | 0,7 m             | 0,4kV-os KZV  |
| 3          | É. 1.sz. kand.-É. 10.sz. kand.        | É.10. sz. kandeláber | — . . — | NAYY-J       | 4x25 mm <sup>2</sup>  | 21,3 m          | 28 m       | 0,7 m             | 0,4kV-os KZV  |
| 4          | É. 10.sz. kand.-É. 20.sz. kand.       | É.20. sz. kandeláber | — . . — | NAYY-J       | 4x25 mm <sup>2</sup>  | 27,8 m          | 34 m       | 0,7 m             | 0,4kV-os KZV  |
| 5          | É. 10.sz. kand.-M. 32.sz. kand.       | M.32. sz. kandeláber | — . . — | NAYY-J       | 4x25 mm <sup>2</sup>  | 5,4 m           | 11 m       | 0,7 m             | 0,4kV-os KZV  |

|   |  |   |  |   |  |
|---|--|---|--|---|--|
| Érintésvédelem: TN / nullázás /   |  | Ez a terv, szerzői jogi védelemben részesül !                                                       |  | Vezető tervező : Koós János<br>Ksz: 18-0185                                                                                |  |
| VILLKÁSZ Kft.<br><br>9700 Szombathely, Mérleg u. 1/A    Levélcím: 9701 Szombathely, Pf.: 392<br>T: 94 / 505 - 100    F: 94 / 317 - 423    M: 30 / 997 - 1666<br>E-mail: tervezes@villkasz.hu    Weblap : www.villkasz.hu |  | Munkaszám :<br>23S002                                                                               |  |                                       |  |
|   |  | Rajz jele :<br>K1                                                                                   |  |   |  |
|   |  | Rajz megnevezése :<br><br>Szombathely Hunyadi u. rekonstrukció<br>és gyalogátkelőhely megvilágítása |  | Méterarány :<br>1:250   |  |
| Dátum :<br>2023.07.17.   |  |   |  | Tervező munkatárs : Németh Adrián<br> |  |