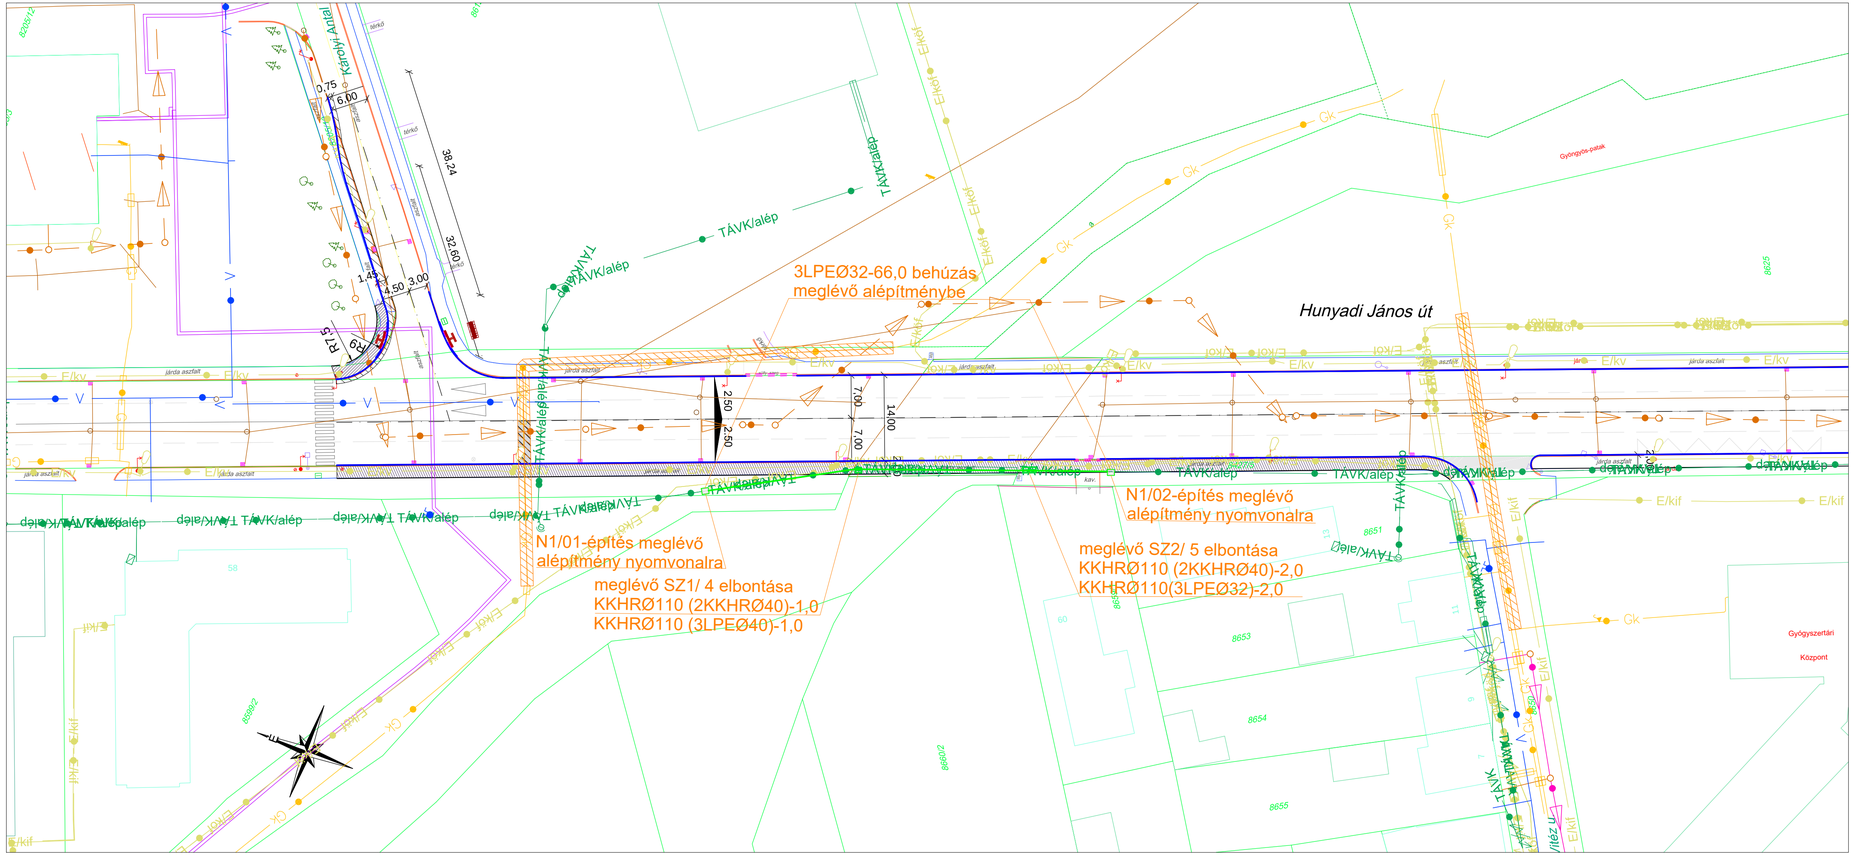

Jelmagyarázat:

tervezett N1 szekrény	
ivóvíz vezeték	V
gravitációs szennyvízcsatorna	
szennyvíz-nyomóvezeték	
kisfeszültségű földkábel	E/kif
kisfeszültségű légvezeték	E/kif
közvilágítási földkábel	E/kv
középfeszültségű földkábel	E/kof
hírközlési légvezeték	TÁVK
hírközlési alépítmény	TÁVK/alép
középnyomású gázvezeték	Gk
kisnyomású gázvezeték	G
hőtávvezetések védőcsöve/védőcsatornája	
Gáz biztonsági övezet/gépi földmunka tiltása	

- tápszekrény
- akna, zsilip
- víznyelő
- szagló
- átalakító berendezés
- KIF csatlakozó
- lámpatest
- földalatti tűzcsap
- földfeletti tűzcsap

Megrendelő:	**Szombathely MJV Önkormányzata** 9700, Szombathely, Kossuth Lajos u. 1.			
Tervező:	**Sári Szabolcs** 8200 Veszprém, Takácskert u. 7/a			
Tárgy:	**Szombathely, Hunyadi János utca burkolat felújítása (Szt.Gellért u. körforgalmi csomópont és Károlyi Antal u. között), Magyar Telekom alépítmény átépítése**			
Rajztípus:	Nyomvonal rajz			
Tervszám: 06/2023	Tervező: Sári Szabolcs MMK 19-01341	Léptékt: 1:500	Dátum: 2023. június	Rajzszám: NY-01